
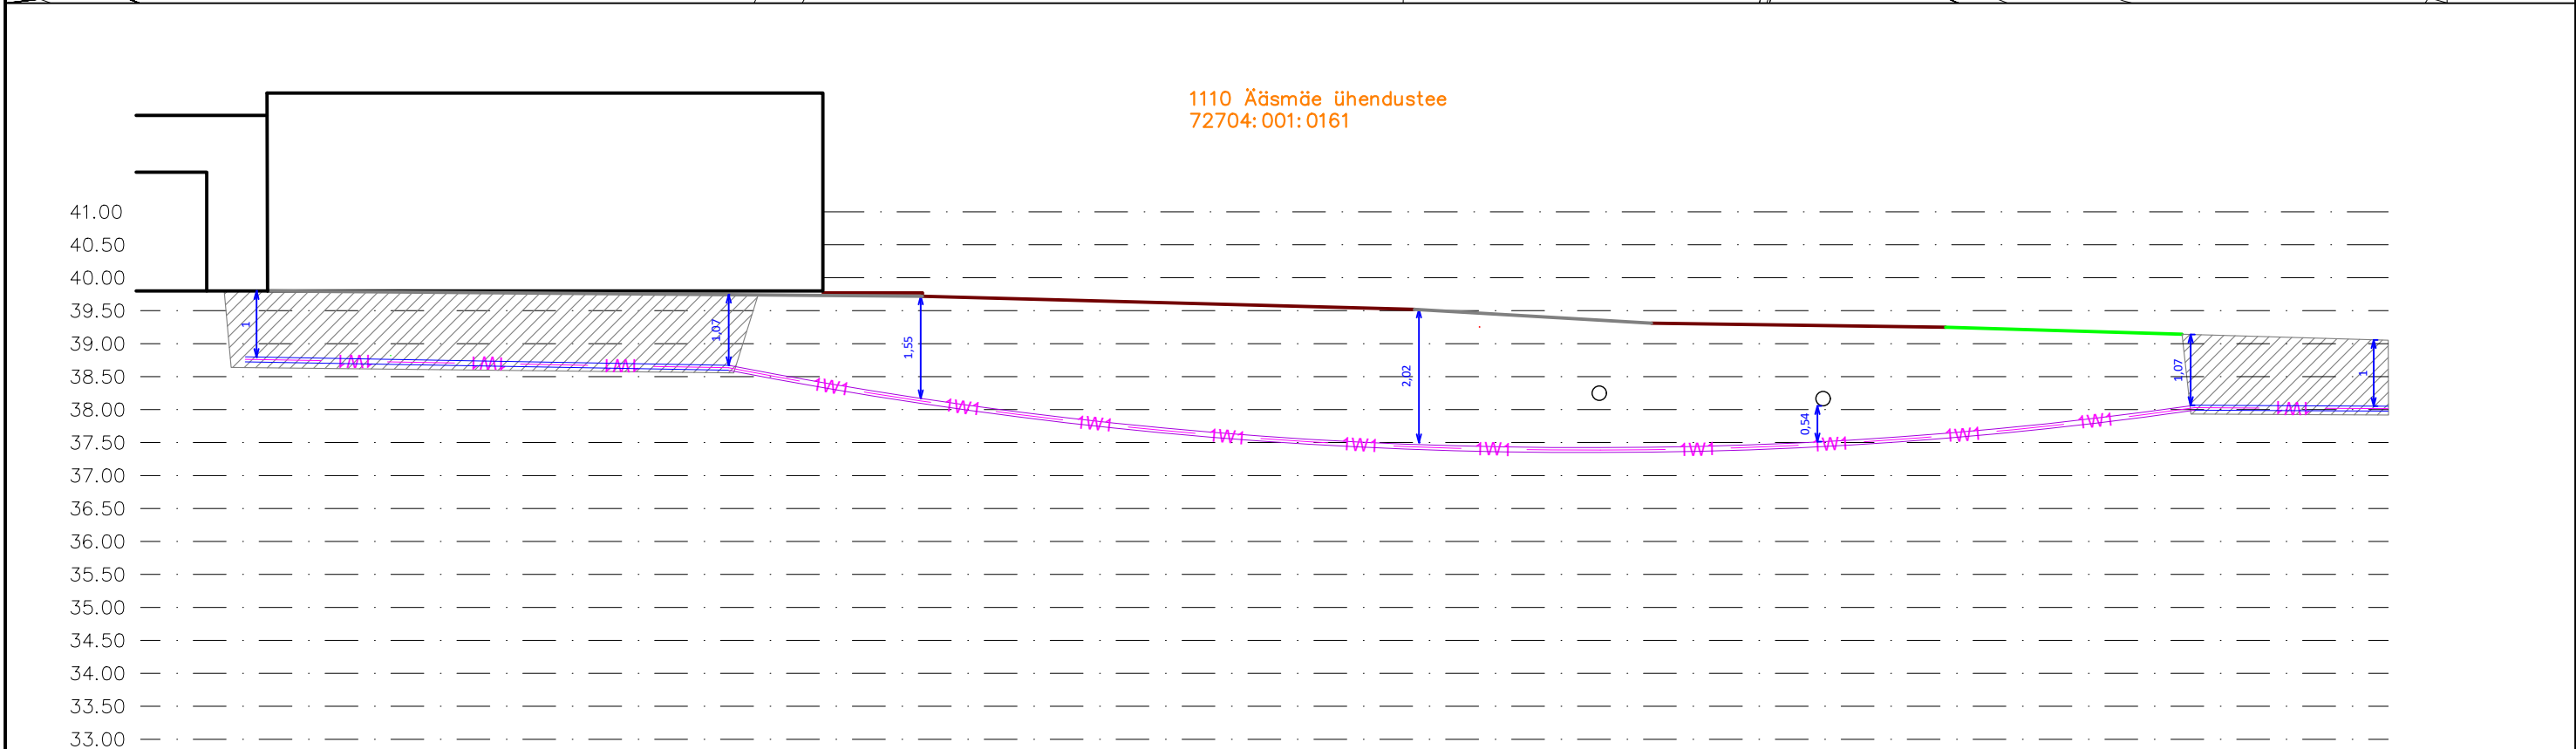


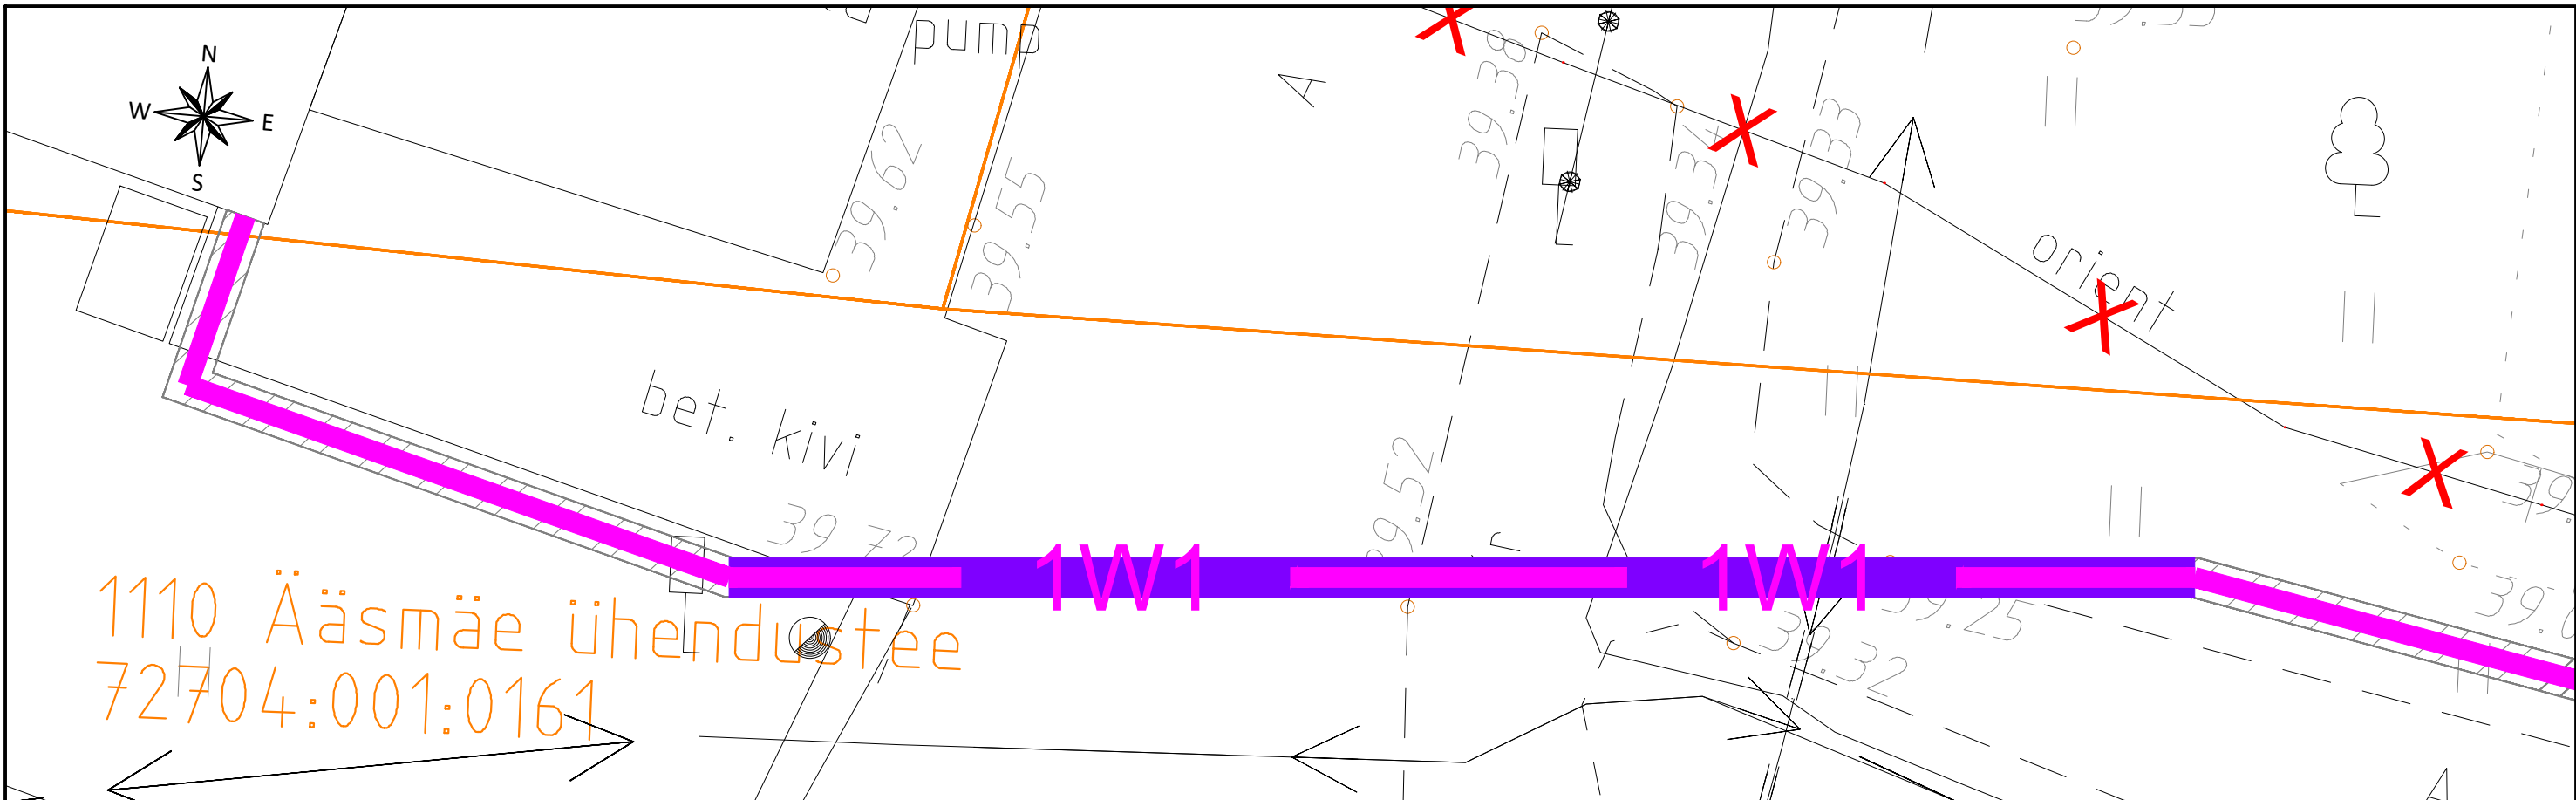

○ — MP kaabel

Tellija: Alexela AS			Joonis: Ristmeväli		Joonise nr: EL-4-03	Mõõtkava: 10:1 / A3	Leht: 1/1
Staadium:	Tööprojekt		Töö nimetus: Harutee tankla toitekaabli vahetus		Versioon:		Kuupäev:
Koostas:	L. Paulus				v01		28.08.2026
Vastutav spetsialist:	I. Lillemäe		Aadress: Ääsmäe küla, Saue vald, Harju maakond		 Salve 2a Tallinn 11612 Tel: (+372) 6 701 066 www.eservice.ee Elektritööde reg nr: EL10360030-000		
Proj. kood:							
Töö nr:	24_4592		24_4592_TP_EL-4-01_v01_Asendiplaan				