


M

HOR 1:500

VER 1:50

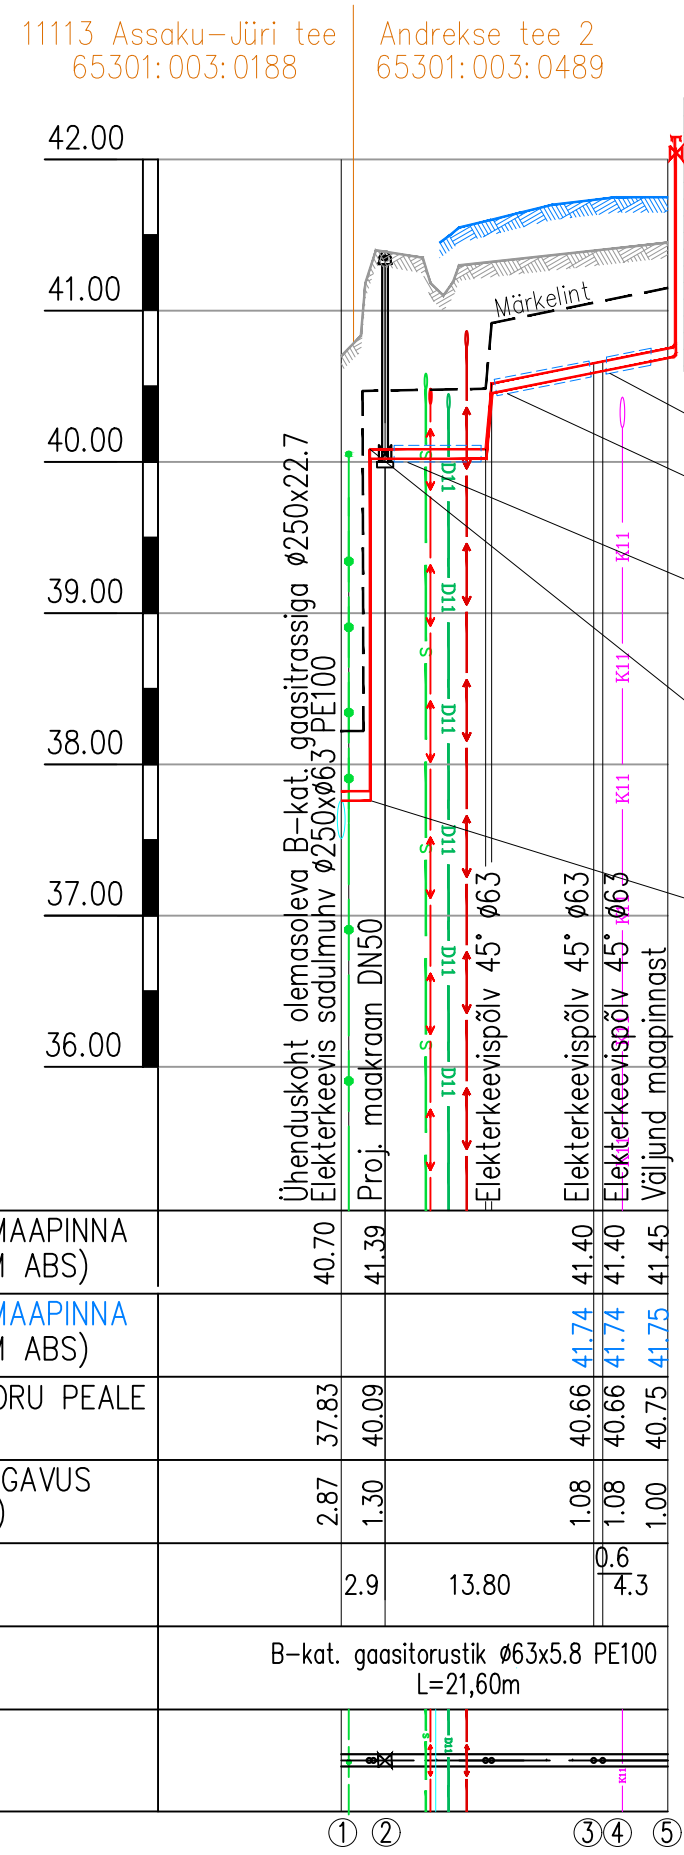

MÄRKUS:

- Pikiprofiili koostamisel on kasutatud Geodeesiatööde OÜ poolt koostatud töö nr. T-0823, 2020 a (koordinaadid L Est 97 süsteemis, kõrgused EH2000 süsteemis) ning TOP Geodeesia OÜ poolt koostatud teostusjoonis, töö nr. TJ-14-315, 29.09.2014 a.
- Olemasolevate ja proj. tehno võrkude kõrgusmärgid on näidatud orienteeruvalt.
- Tagada normikohased vahekaugused proj. gaasitorustiku ja ristuvate kommunikatsioonide vahel.

MUUDATUS	MUUDATUSE KIRJELDUS				TEOSTAS	KUUPÄEV	
DEMProjekt OÜ DEM Projekt, registrikood 11111412 Mustamäe tee 16, 10617 Tallinn tel+372 56 50 2774; info@demprojekt.ee MTR reg. nr. TGT000611					Projekti nimetus: MAAGAASI TARNETORUSTIK KINNISTULE ANDREKSE TEE 2, KARLA KÜLA, RAE VALD		Stadium: Tööprojekt
					Objekti asukoht: 11113 Assaku-Jüri tee, Andrekse tee 2, Karla küla, Rae vald, Harju maakond		Töö nr: 7521/26
					Joonise nimetus: VÄLISGAASITORUSTIKU PIKIPROFIIL		Joonise nr: GV02
VASTUTAV SPETSIALIST	Natalia Doligoyda		07.08.2026	Tellija: Werbung OÜ +372 53 427 793		Mõõt: 1:500/1:50	
PROJEKTEERIJA	Natalia Doligoyda		07.08.2026				
PROJEKTEERIJA							
FAILI NIMI	752126_TP_GV-6-01_Pikiprofil.dwg						