

Tingmärgid, varem projekteeritud (Energiaarvutus123 OÜ, töö nr. 1811124):

- K Ol.OI tänava kanalisatsioonitoru
- Ol.ol tänava veetoru
- V1 Projekteeritav veetoru tänavamaaalal
- V11 Projekteeritav veetoru kinnistul
- K1 Projekteeritav kanalisatsioonitoru tänavamaaalal
- K11 Projekteeritav kanalisatsioonitoru kinnistul

Tingmärgid, projekteeritud elekter:

- 1W1 Projekteeritud madalpinge maakaabel D110mm 450N kaitsetorus kui ei ole määratud teisiti
- 2W1 Projekteeritud madalpinge maakaablid (2x kaablit trassis) D110mm 450N torus kui ei ole määratud teisiti.
- D110mm 1250N kaablikaitsetoru
- Jaotuskilp
- Liitumiskilp
- Raadamise ala
- Ümbertõstetav ol. olev kaabel
- Madalpinge maakaabli jätkumuhv


Tingmärgid, projekteeritud tänavavalgustus:

- Metallmast (h=8m), jaland, konsool (L=1m), LED valgusti
- 1W1.1 Tänavavalgustuse toitekaabel D75mm 450N torus, juhul kui ei ole määratud teisiti
- X- valgustuspunkti number
- A- valgusti mudel; B-optika; C-leedide arv
- D-valgusti kõrgus; E-konsooli pikkus; F-valgusti võimsus
- D75mm 750N kaitsetoru


Tingmärgid (varem koostatud detailplaneering, OÜ Valtu Projekt, töö nr 15-02):

- PLANEERITUD TEED JA PLATSID

Lehtede paigutus:

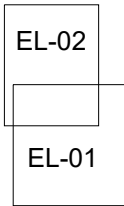

VPS Consult OÜ reg. nr. 16052938		Tellija Elfi Elekter OÜ				
Projekt		Jaaniku tee 1, 3, 5 ja Keskuse tee 7 elektriliitumised				
Joonise nimetus		Elektriskeem				
Projekteerija S. Kulp	Allkiri	Kuupäev 04.04.2025	Mõõtkava	Projekti nr 2552	Stadium PP	Joonise nr EL-01
Kontrollija S. Kulp	Allkiri	Kuupäev 04.04.2025				

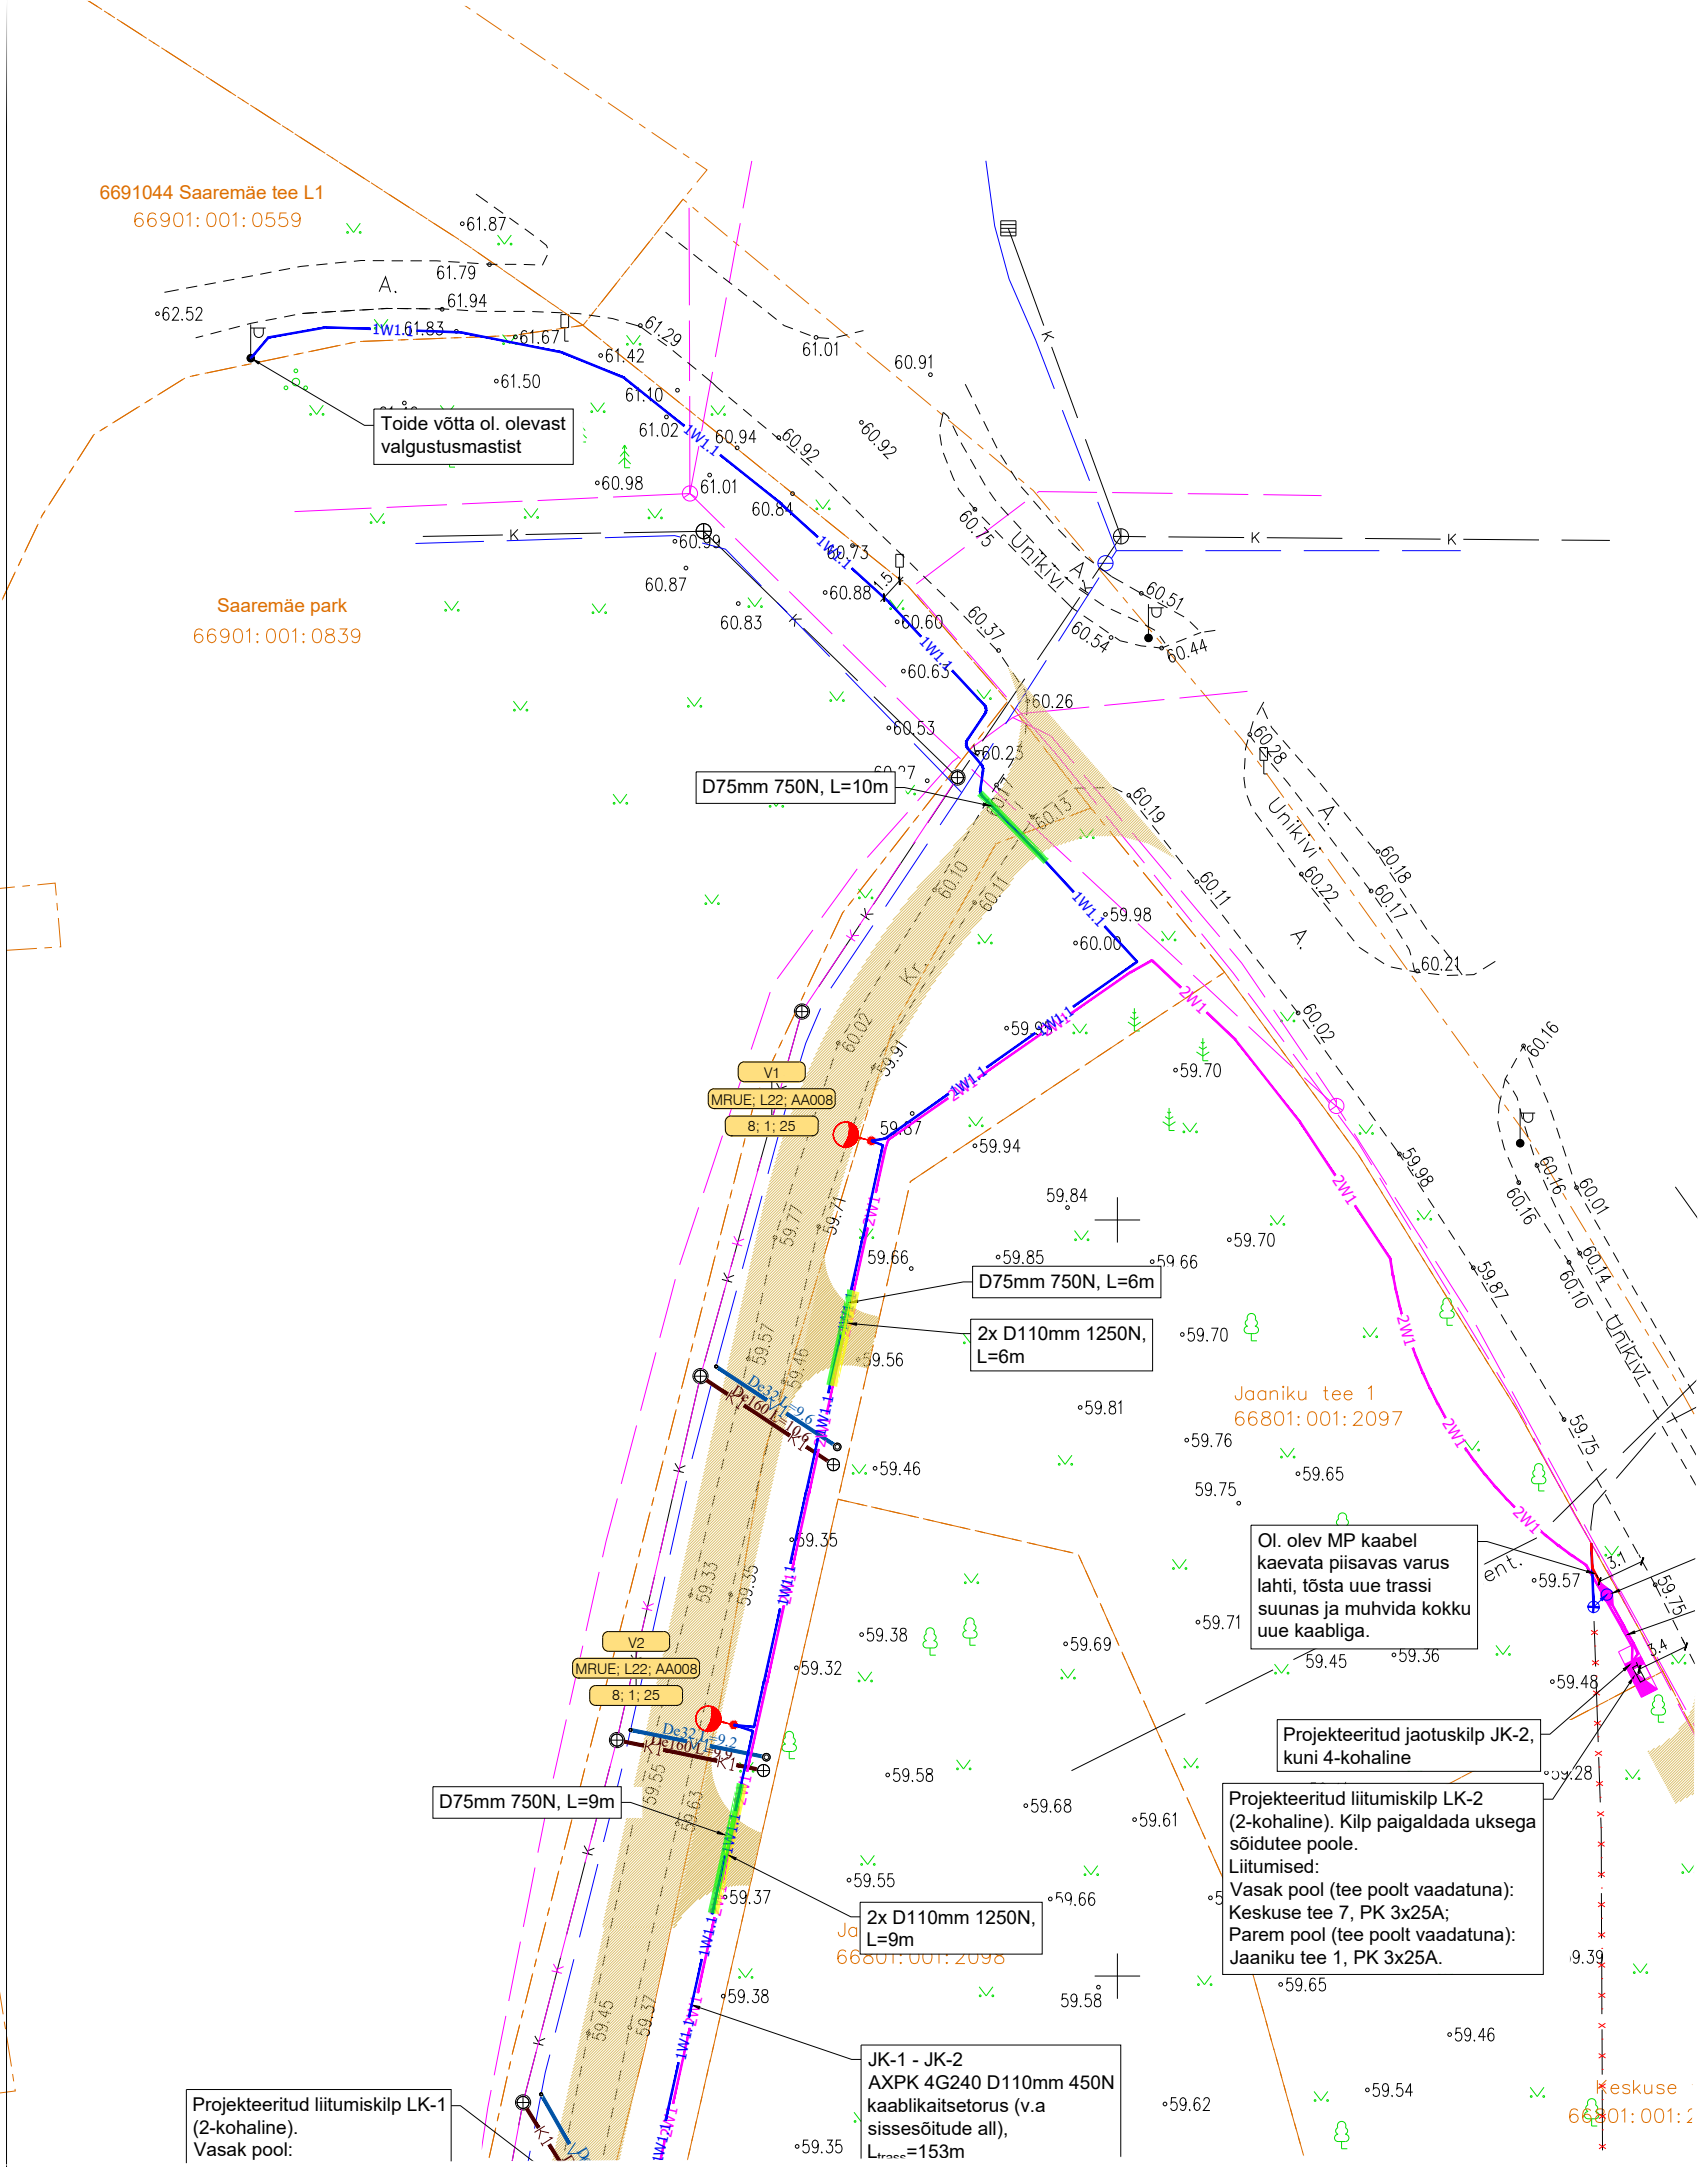

Tingmärgid, varem projekteeritud (Energiaarvutus123 OÜ, töö nr. 1811124):

- Ol.OI tänava kanalisatsioonitoru
- Ol.ol tänava veetoru
- Projekteeritav veetoru tänavamaaalal
- Projekteeritav veetoru kinnistul
- Projekteeritav kanalisatsioonitoru tänavamaaalal
- Projekteeritav kanalisatsioonitoru kinnistul

Tingmärgid, projekteeritud elekter:

- Projekteeritud madalpinge maakaabel D110mm 450N kaitsetorus kui ei ole määratud teisiti
- Projekteeritud madalpinge maakaablid (2x kaablit trassis) D110mm 450N torus kui ei ole määratud teisiti.
- D110mm 1250N kaablikaitsetoru
- Jaotuskilp
- Liitumiskilp
- Raadamise ala
- Ümbertõstetav ol. olev kaabel
- Madalpinge maakaabli jätkumuhv


Tingmärgid, projekteeritud tänavavalgustus:

- Metallmast (h=8m), jaland, konsool (L=1m), LED valgusti)
- Tänavavalgustuse toitekaabel D75mm 450N torus, juhul kui ei ole määratud teisiti
- X- valgustuspunkti number
- A- valgusti mudel; B-optika; C-leedide arv
- D-valgusti kõrgus; E-konsooli pikkus; F-valgusti võimsus
- D75mm 750N kaitsetoru

Tingmärgid (varem koostatud detailplaneering, OÜ Valtu Projekt, töö nr 15-02):

- PLANEERITUD TEED JA PLATSID

Lehtede paigutus:

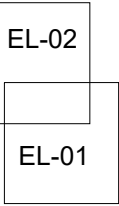

<div>VPS Consult OÜ reg. nr. 16052938</div> <div>VPS</div>		<div>Tellija</div> <div>Elfi Elekter OÜ</div>				
		<div>Projekt</div> <div>Jaaniku tee 1, 3, 5 ja Keskuse tee 7 elektriliitumised</div>				
		<div>Joonise nimetus</div> <div>Elektriskeem</div>				
<div>Projekteerija</div> <div>S. Kulp</div>	<div>Allikiri</div>	<div>Kuupäev</div> <div>04.04.2025</div>	<div>Möötkava</div>	<div>Projekti nr</div> <div>2552</div>	<div>Stadium</div> <div>PP</div>	<div>Joonise nr</div> <div>EL-02</div>
<div>Kontrollija</div> <div>S. Kulp</div>	<div>Allikiri</div>	<div>Kuupäev</div> <div>04.04.2025</div>				