




Ristlõige 1-1, PK 0+90

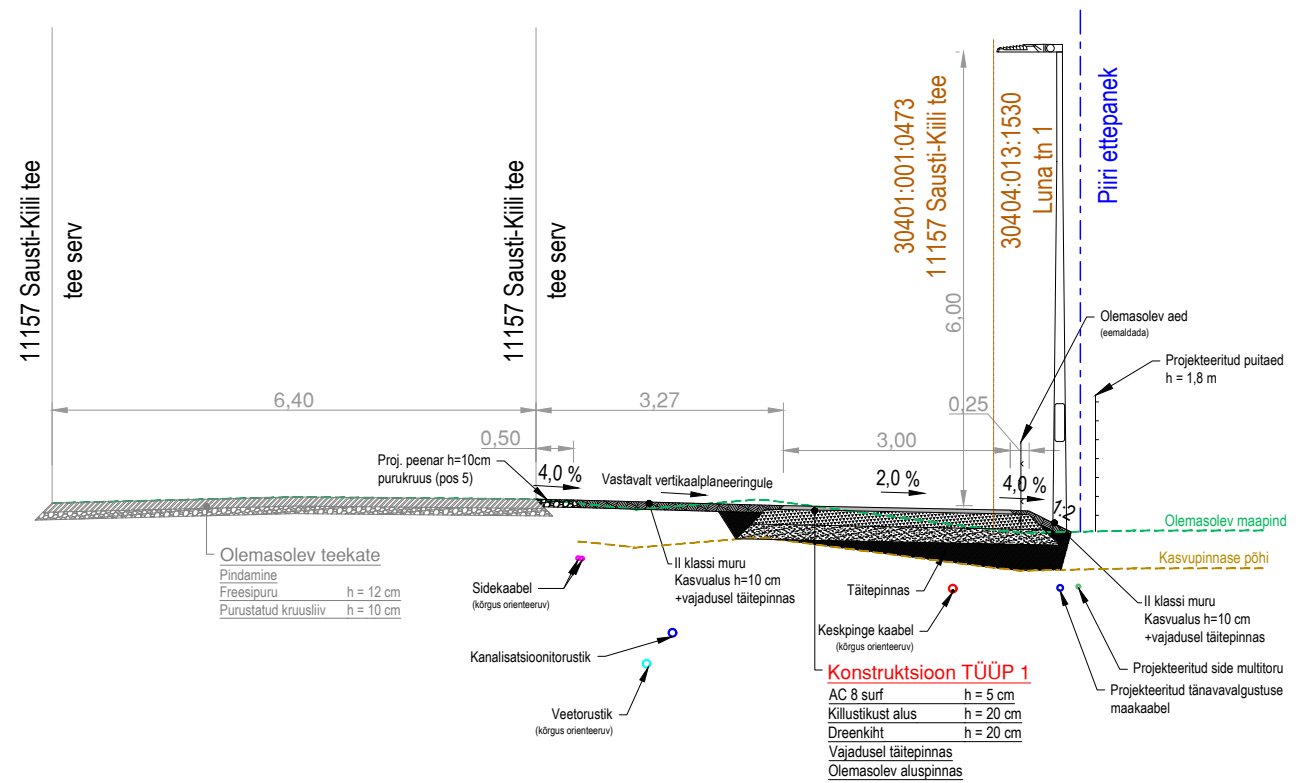


Ristlõige 2-2, PK 1+52

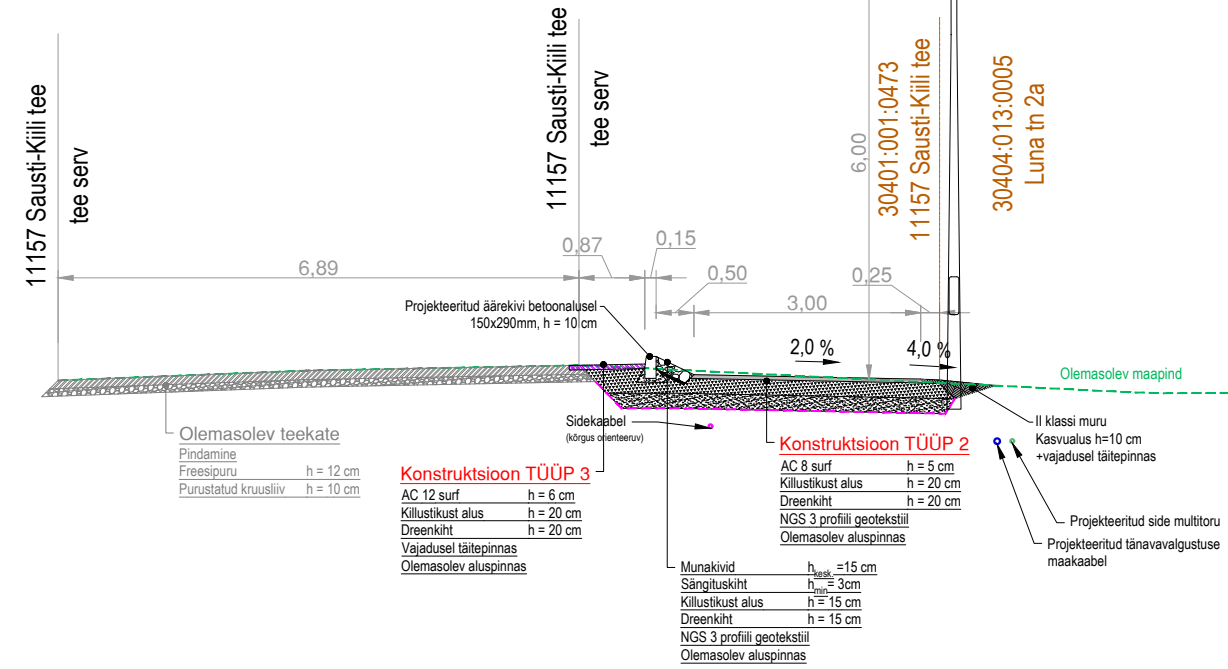


Ristlõige 3-3, PK 3+23

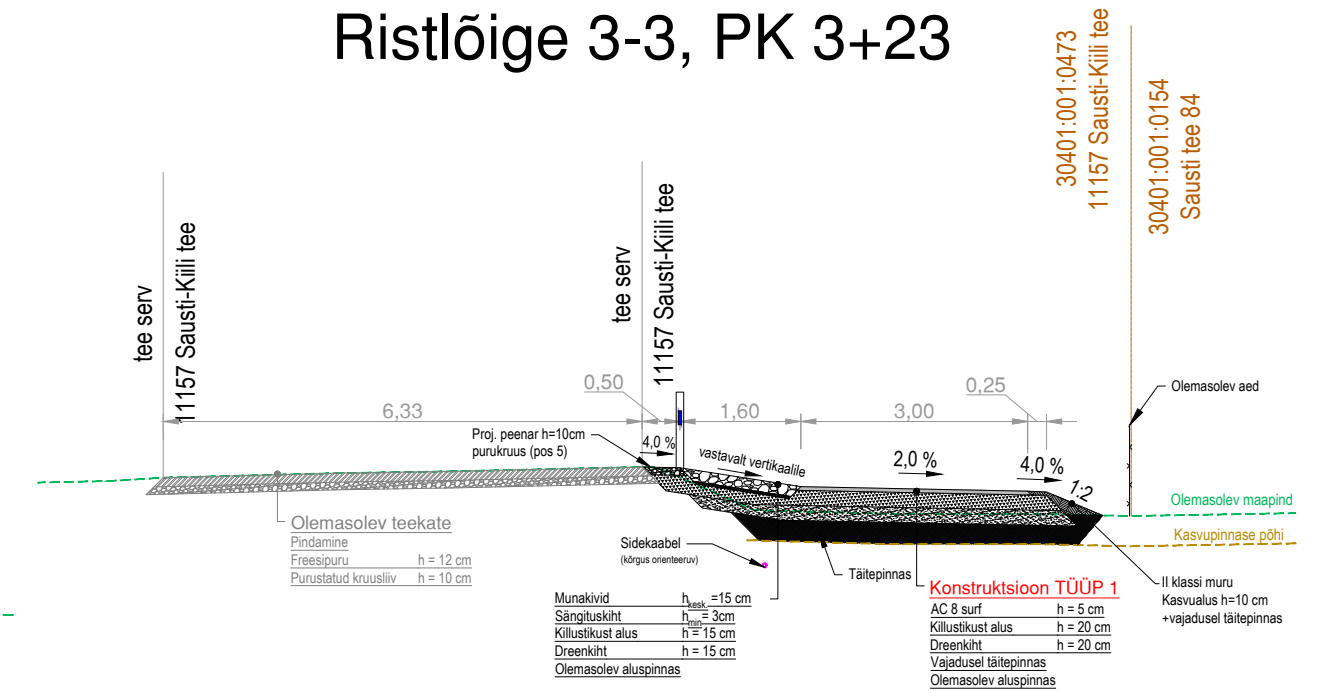

Ristlõige 4-4, PK 8+90

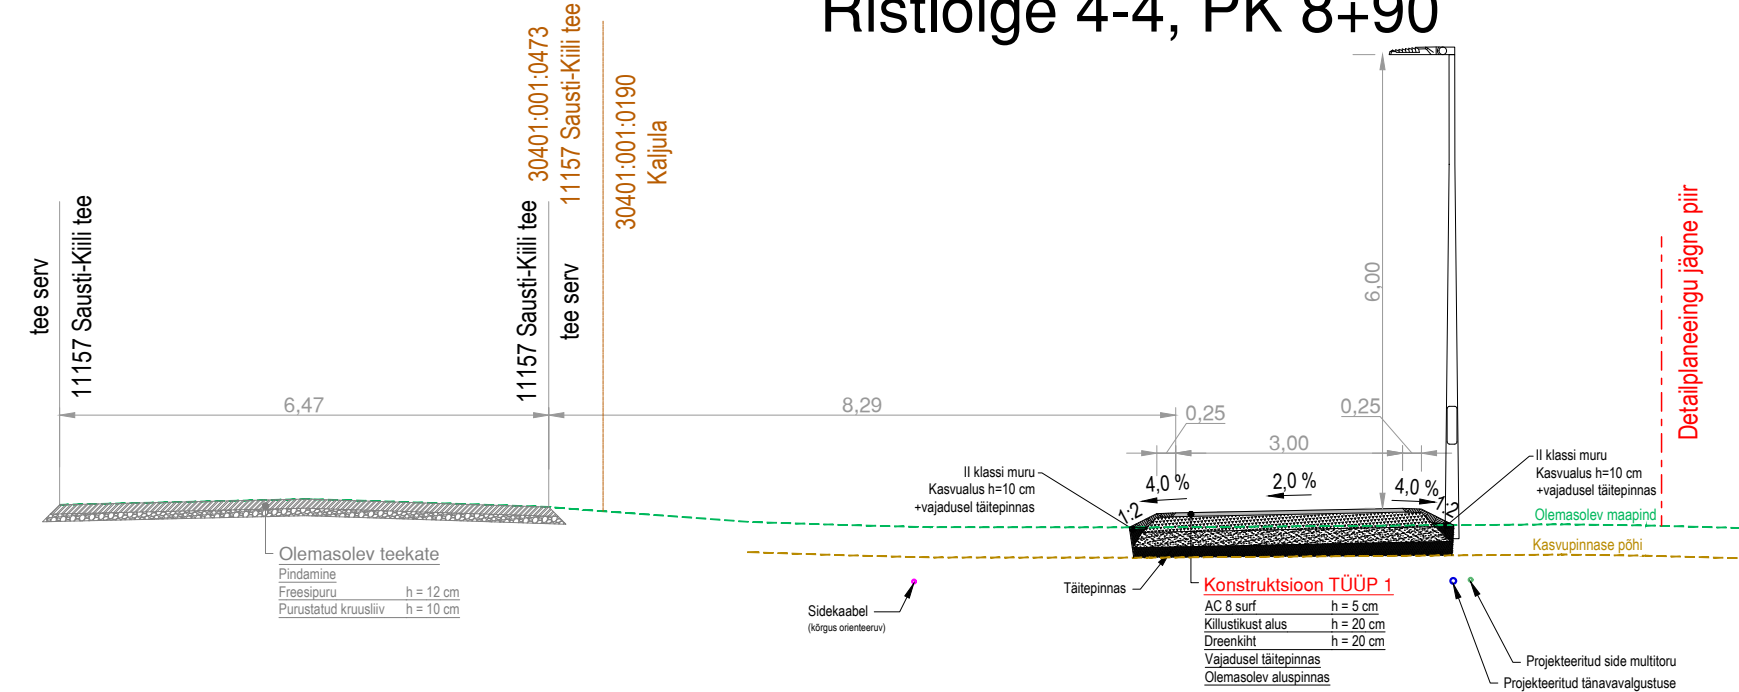

Ristlõige 5-5, PK 14+60

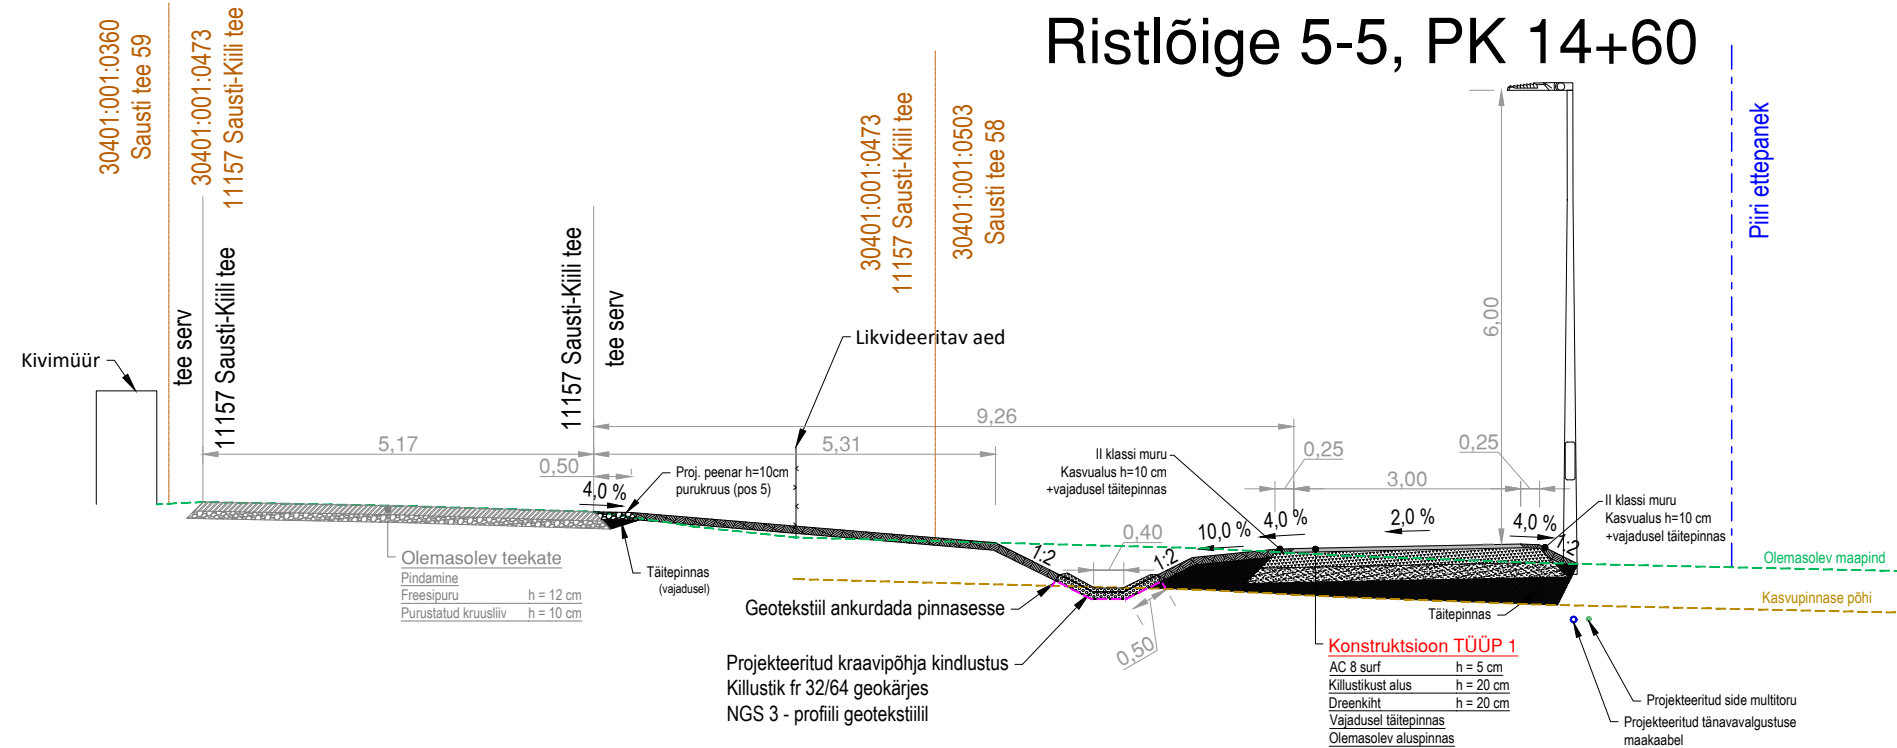

| | | | | | |
|--|--|-----------------|-----------------|--|-----------------|
| <p>Kaisla 3 Tallinn 13516 Registrikood: 12566284 Tel +372 502 6788 espri@espri.ee www.espri.ee</p> | | Töö tellija | | Kiili Vallavalitsus | |
| | | Töö nimetus | | Sauti tee kergliiklustee projekteerimine | |
| Juhataja | | Mikk Mutso | Joonise nimetus | | Tüüpriistlõiked |
| Projekteerija | | Germo Ilvesmets | Staadium | Põhiprojekt | Mõõtkaava |
| Vastutav insener | | Mikk Mutso | Kuupäev | 27.03.2023 | Töö nr |
| | | | | | 220505 |
| | | | | | Joonise nr |
| | | | | | TL-6-01 |