


ISIKLIKU KASUTUSÕIGUSE SEADMISE PLAAN

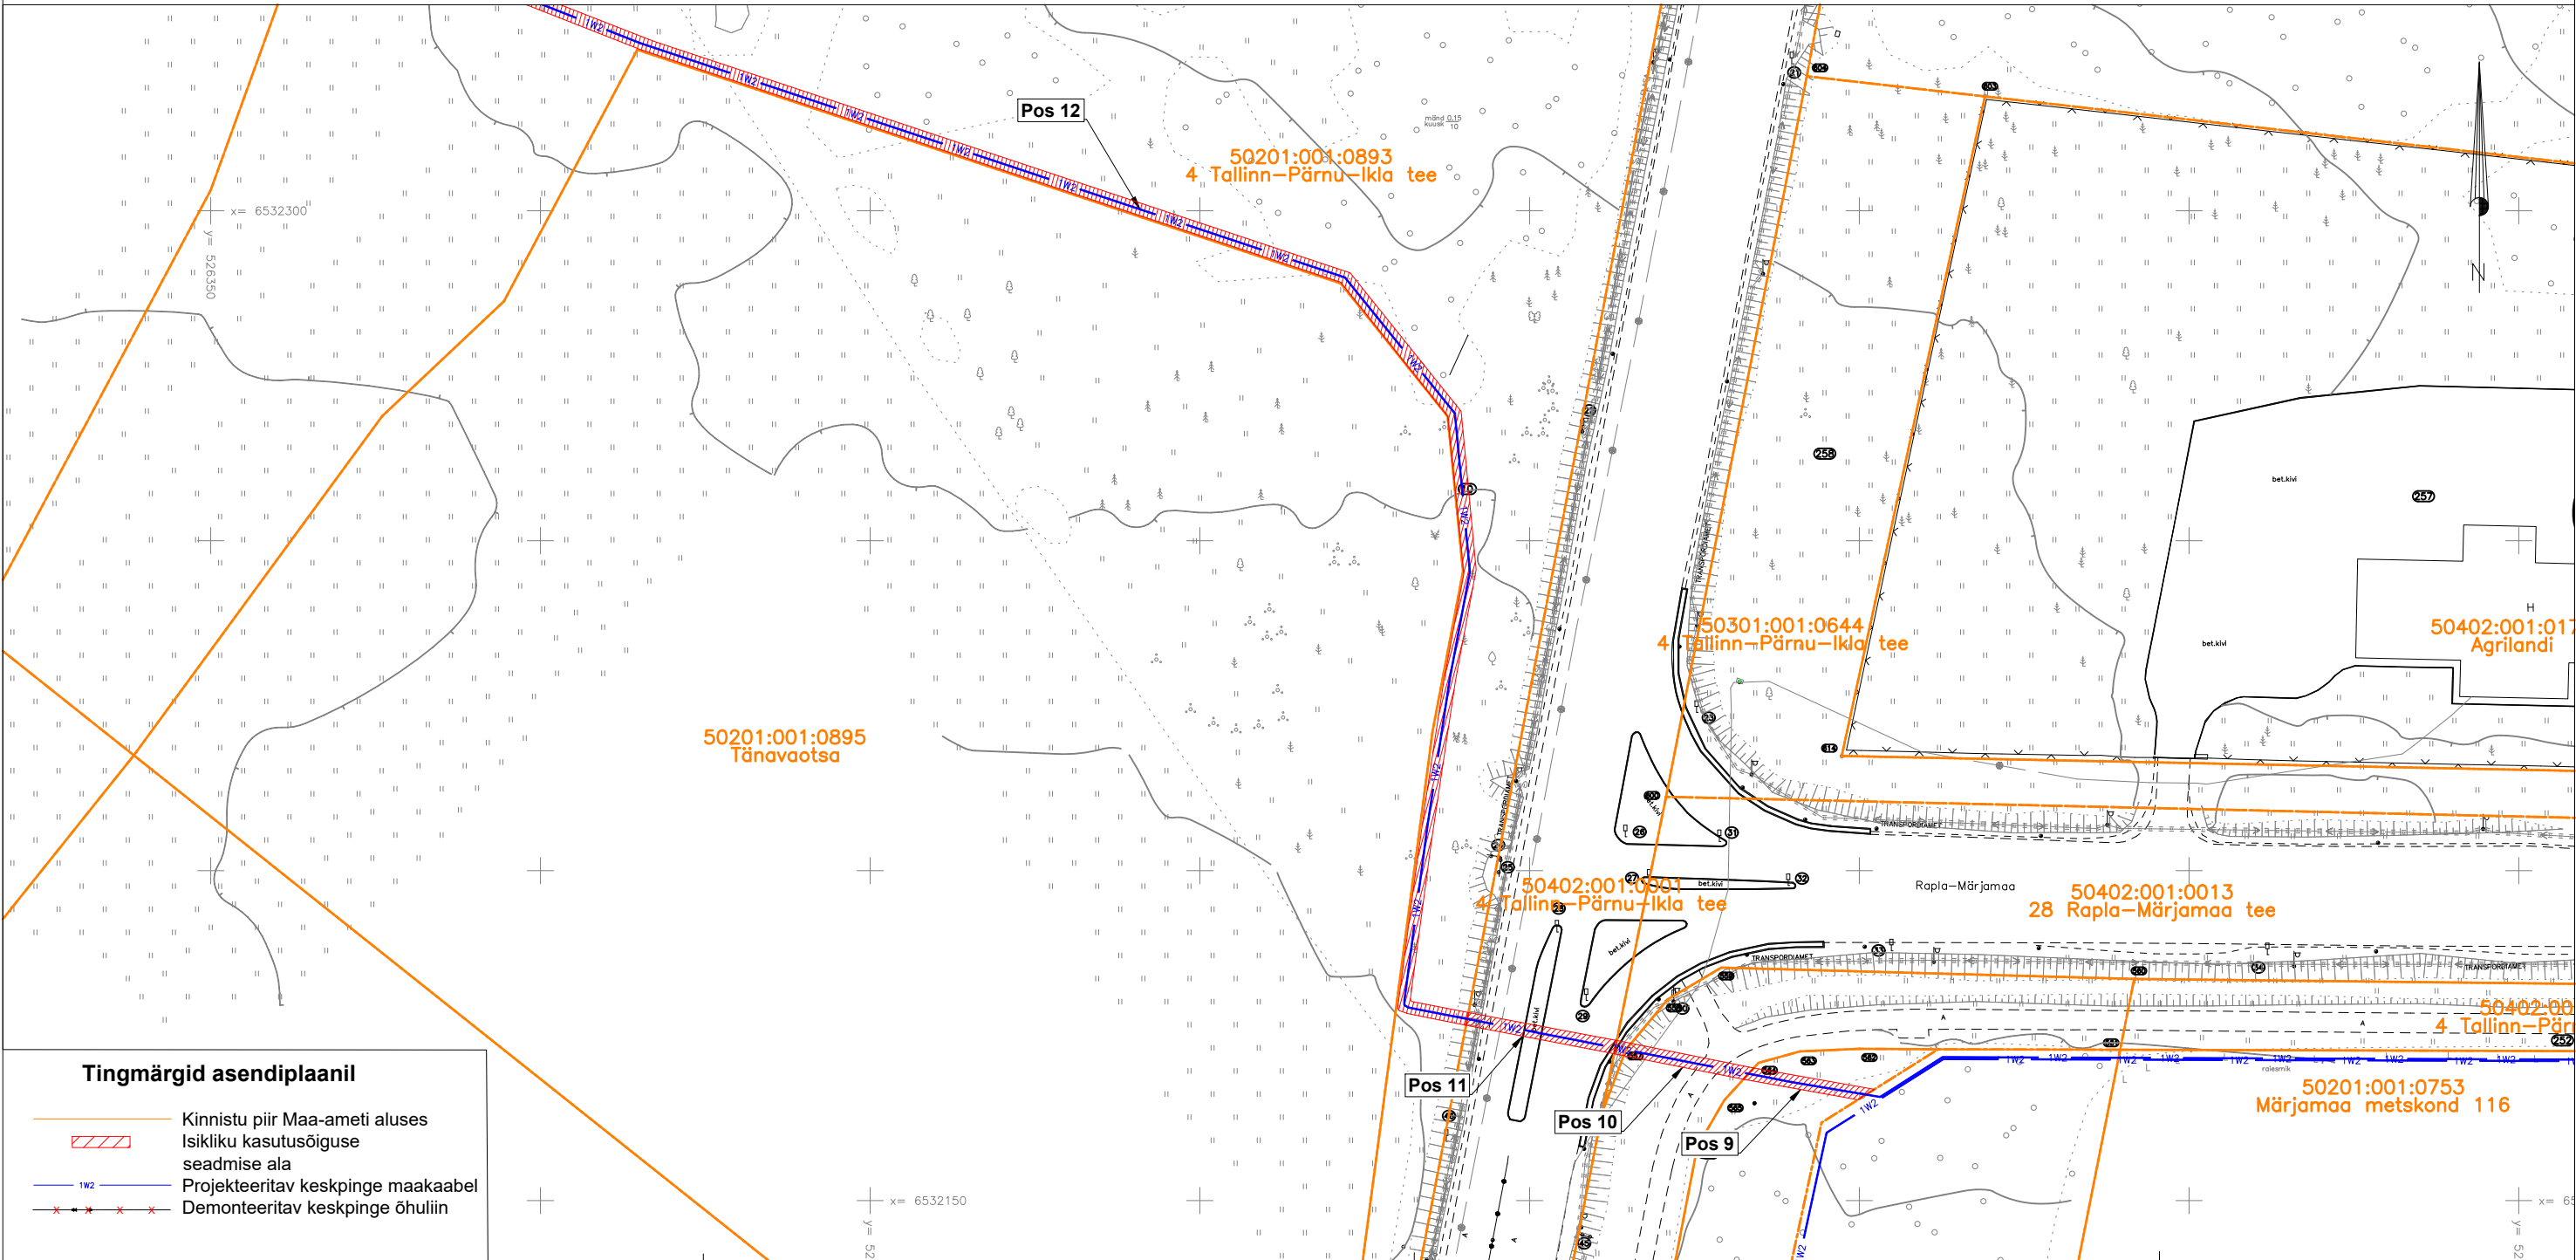

Kasutusala pos nr. (plaanil)	Kinnistu registriosa number	Katastriüksse tunnus, nimi ja sihtotstarve	Ala pindala ruutmeetrites m ²	
Pos 12	25889250	50201:001:0893 4 Tallinn-Pärnu-Ikla tee Transpordimaa 100%	766 m ²	<div>Projekt: IP7602 Märjamaa-Ringuta II etapp</div> <div>Töö nr: ENS-25-052</div> <div>Möötkava: 1:1000 (A3)</div> <div>Plaani koostas: Egle Ninep-Kaselt egle.ninep@enersense.com +372 5597 1898</div>