


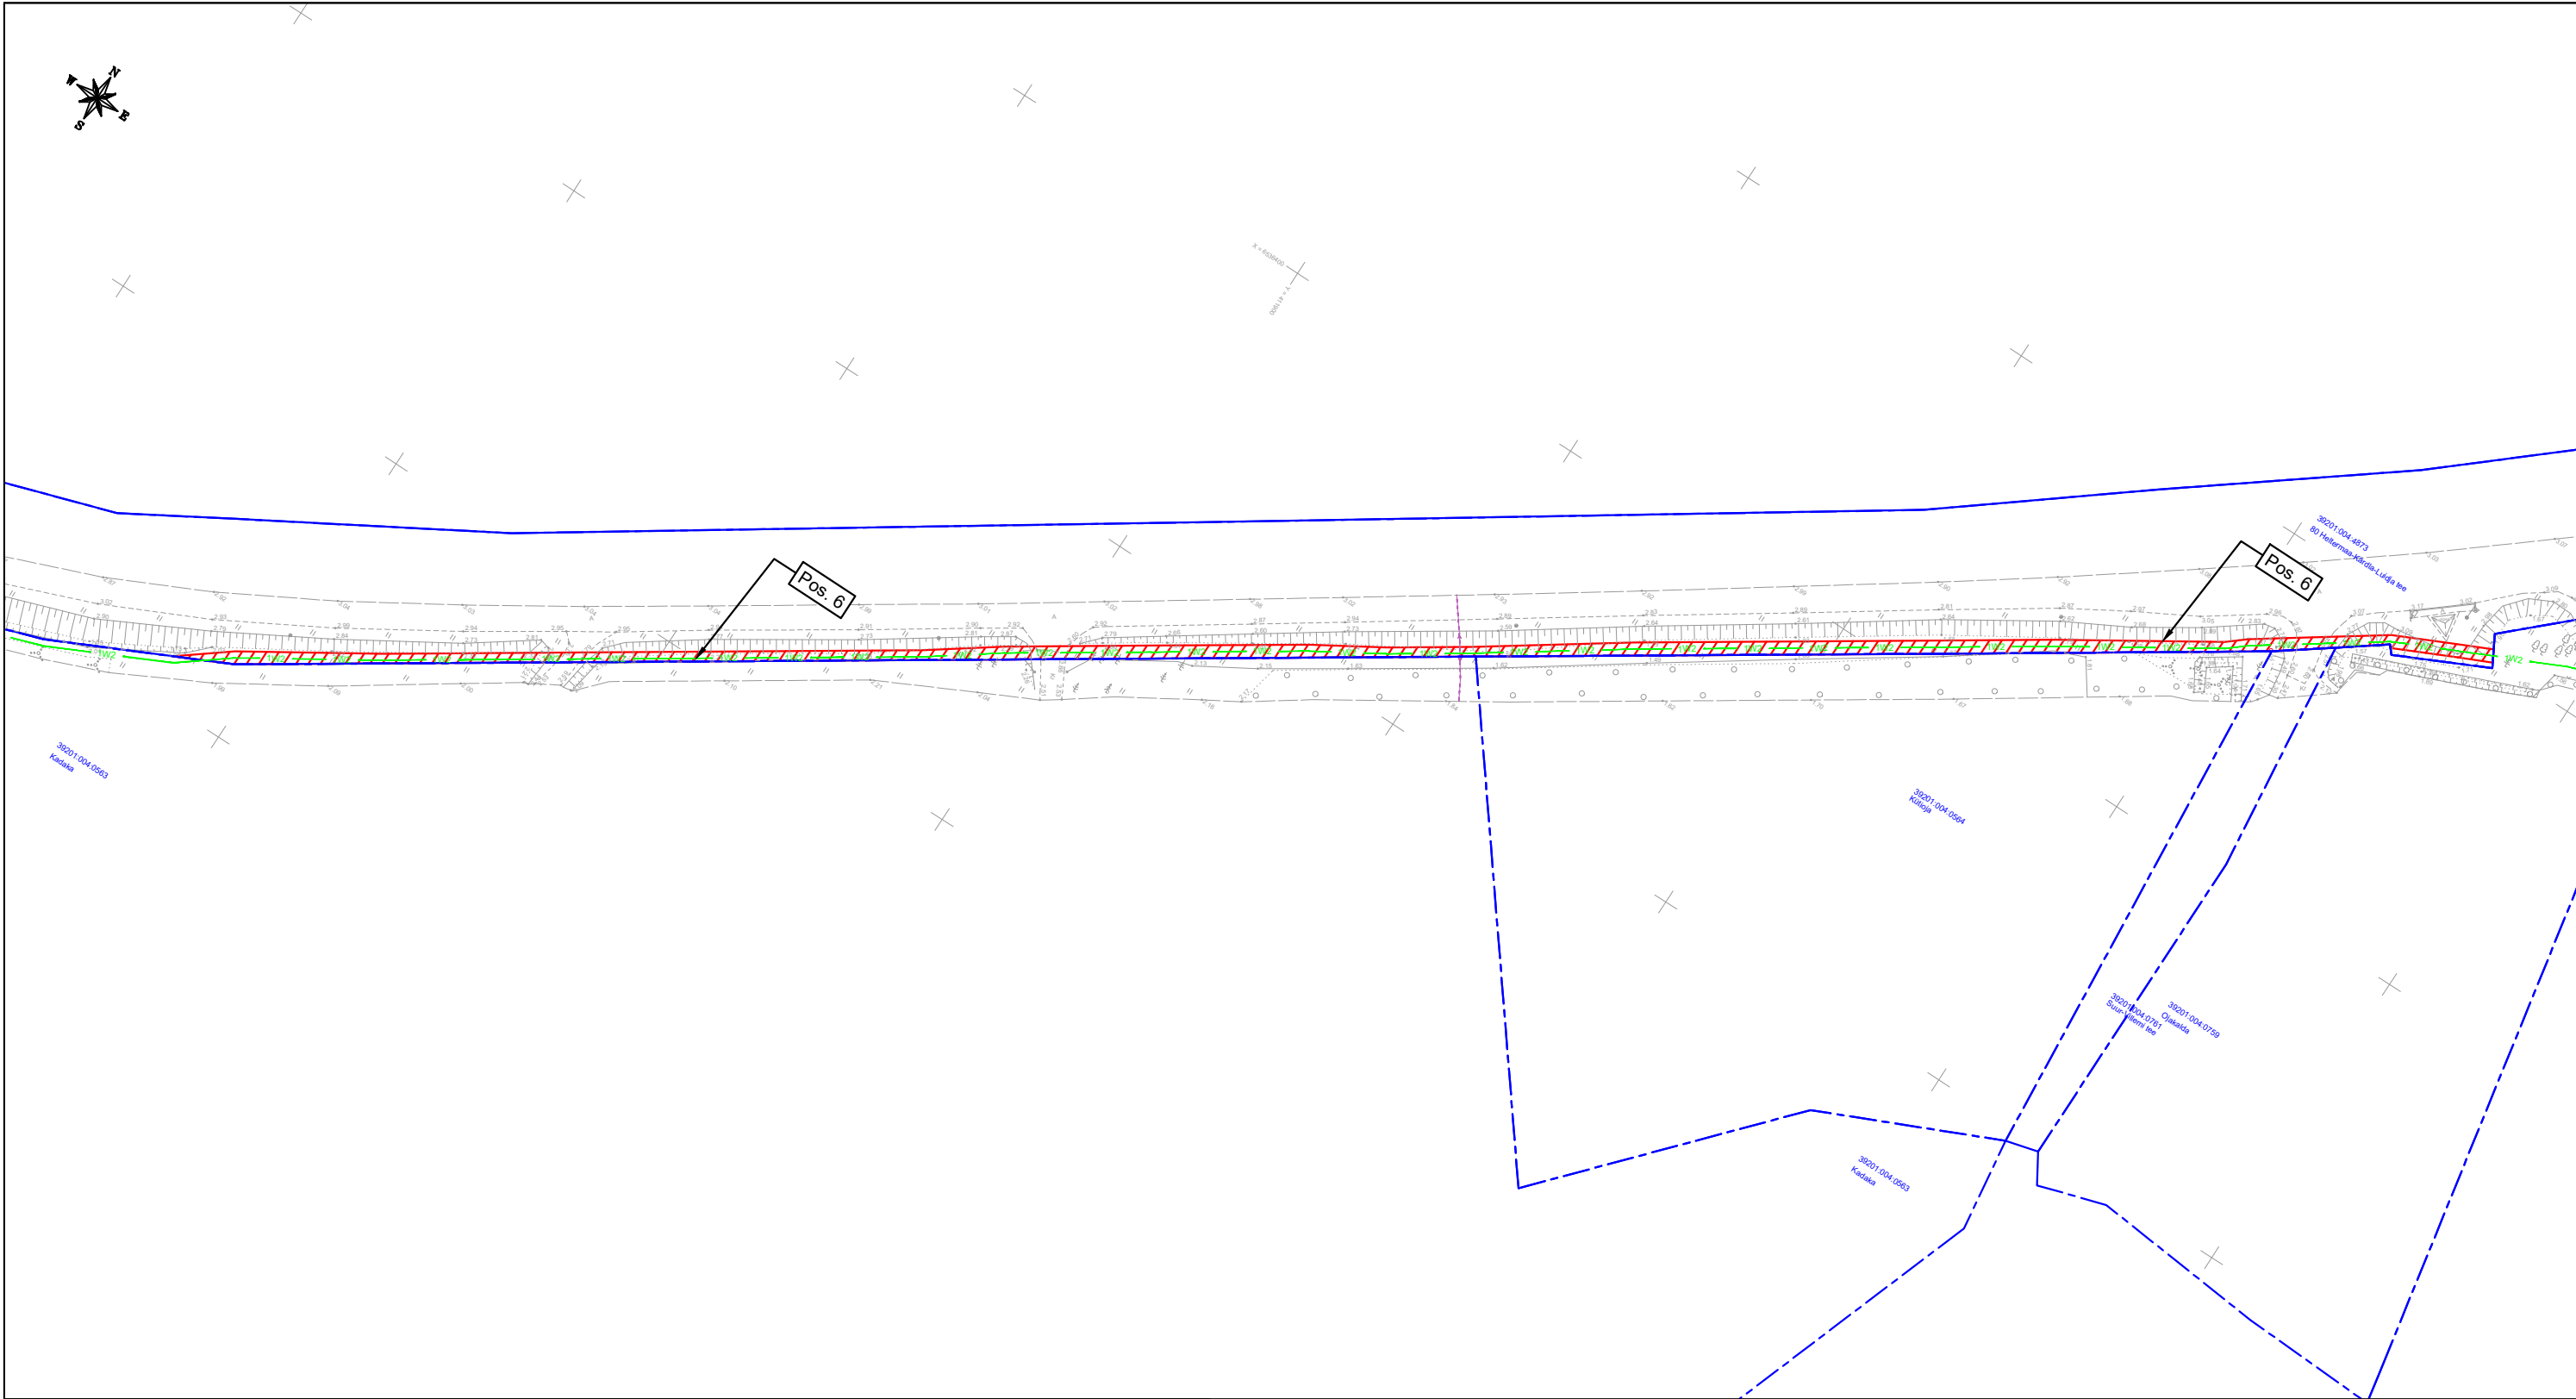

Isikliku kasutusõiguse seadmise plaan			
IKÕ ala Pos nr (plaanil)	Kinnistu registriosa nr	Katastriüksuse tunnus, nimi ja sihtotstarve	IKÕ ala pindala m²
Pos 6	10133850	39201:004:4873; 80 Heltermaa-Kärdla-Luidja tee; transpordimaa	624

	IKÕ seadmise ala
	Kinnistute piirid
	IKÕ seadmise ala positsiooni number
	Projekteeritud elektrimaakaabel (esimene nr kaablite arv)

Projekti nimetus / asukoht Jõeranna-Paope-Luidja liin, Hiiumaa/ Hiiumaa vald, Hiiu maakond			Töö nr LC4212-2
Koostaja Keskonnaprojekt OÜ	Mõõtkava 1:1000	Leht / formaat A3	Kuupäev 01.02.2026