


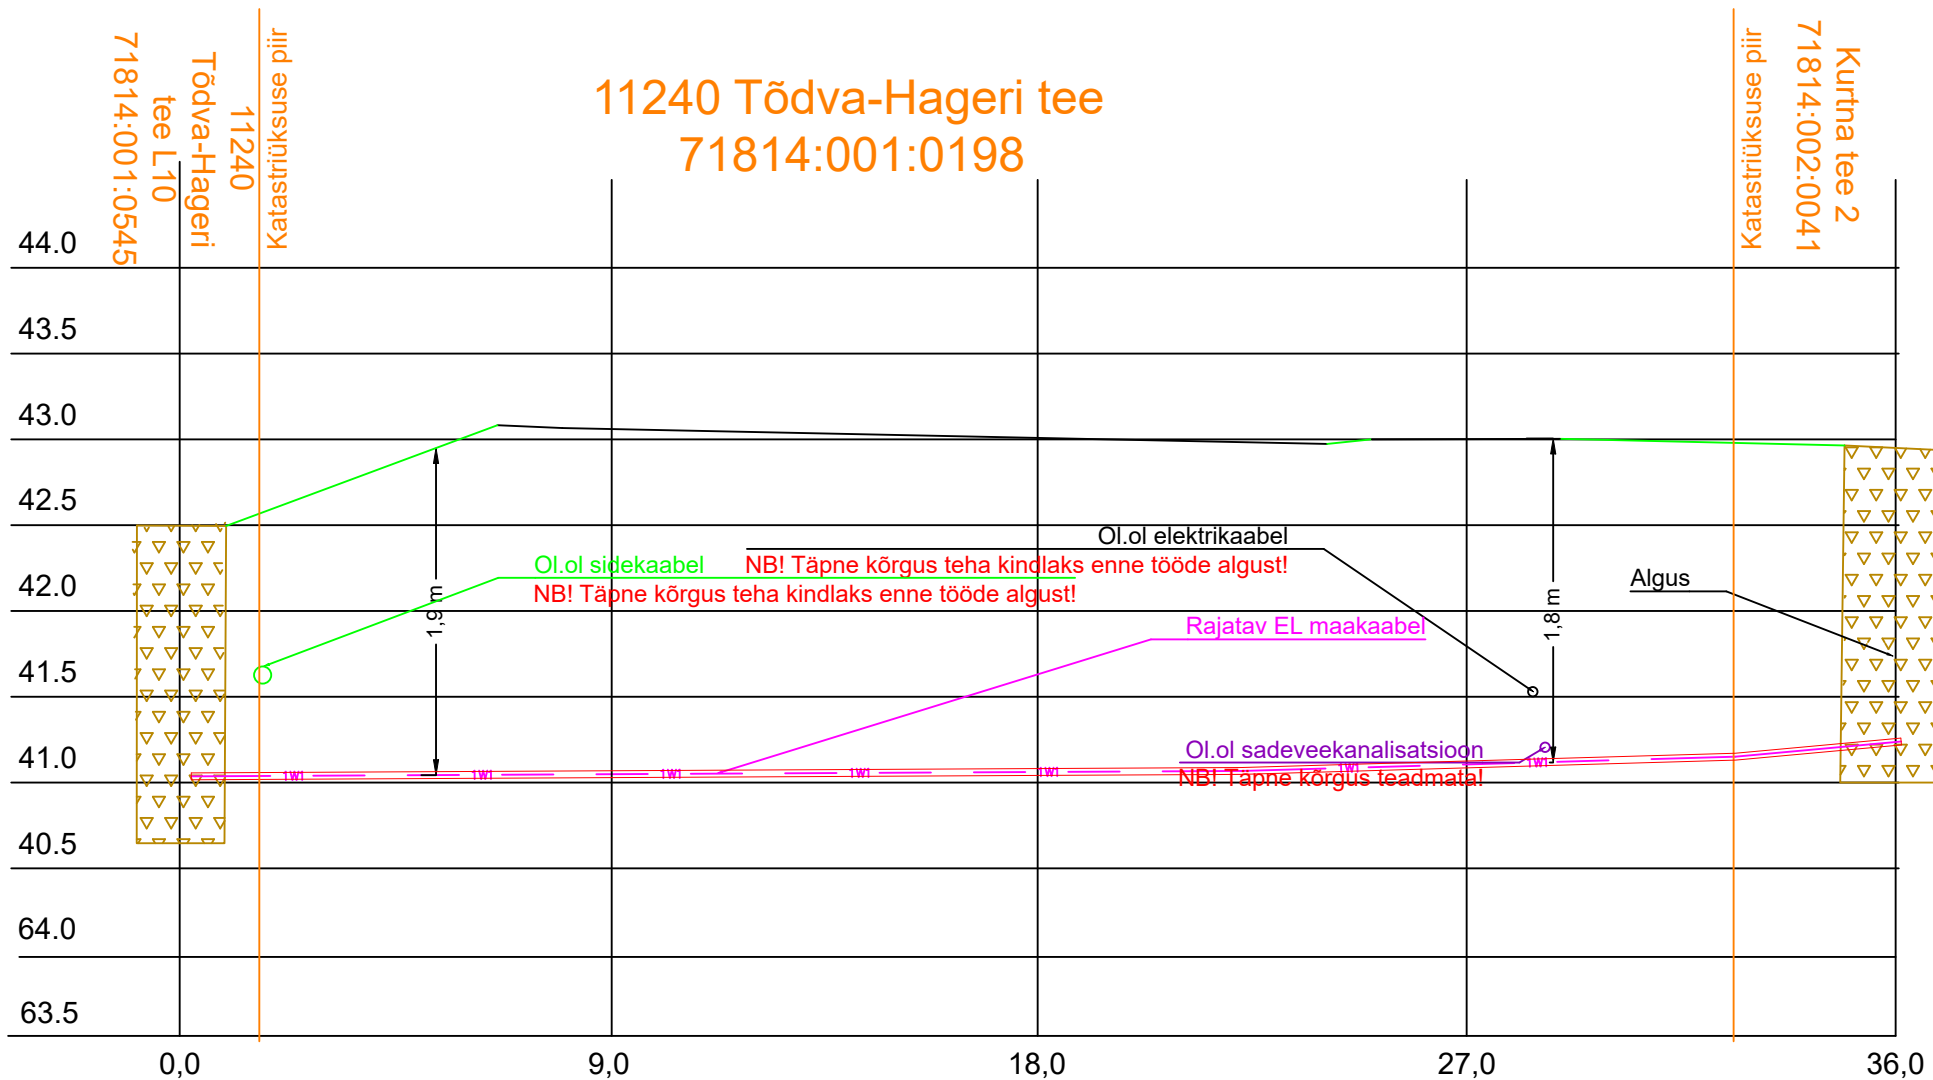

11240 Tõdva-Hageri tee 71814:001:0198



Rajatav maakaabel kaitsetorus KINNISELT 1250 N
Stardi ja lõpukaevik (moreen kuni ca 2m)

| | | | |
|--|---|--|--|
| Tellija:  elektrilevi |  | Address: Mõigu 3, Tallinn 10112 Reg. nr: 11445550 | Kuupäev: 05.07.2024 Töö nr: LH24-08 |
| Töö nimetus: Kurtina tee 2 liitumine madalpingel Kiisa alevik, Saku vald, Harjumaa LC1202 | | E-mail: Janar.Kubbi@enersense.com Tel nr: +372 56607557 | |
| Joonise nimetus: Ristlõike joonis | | Projekteeris: Janar Kubbi Kontrollis: Janar Kubbi | |