


ISIKLIKU KASUTUSÕIGUSE SEADMISE PLAAN

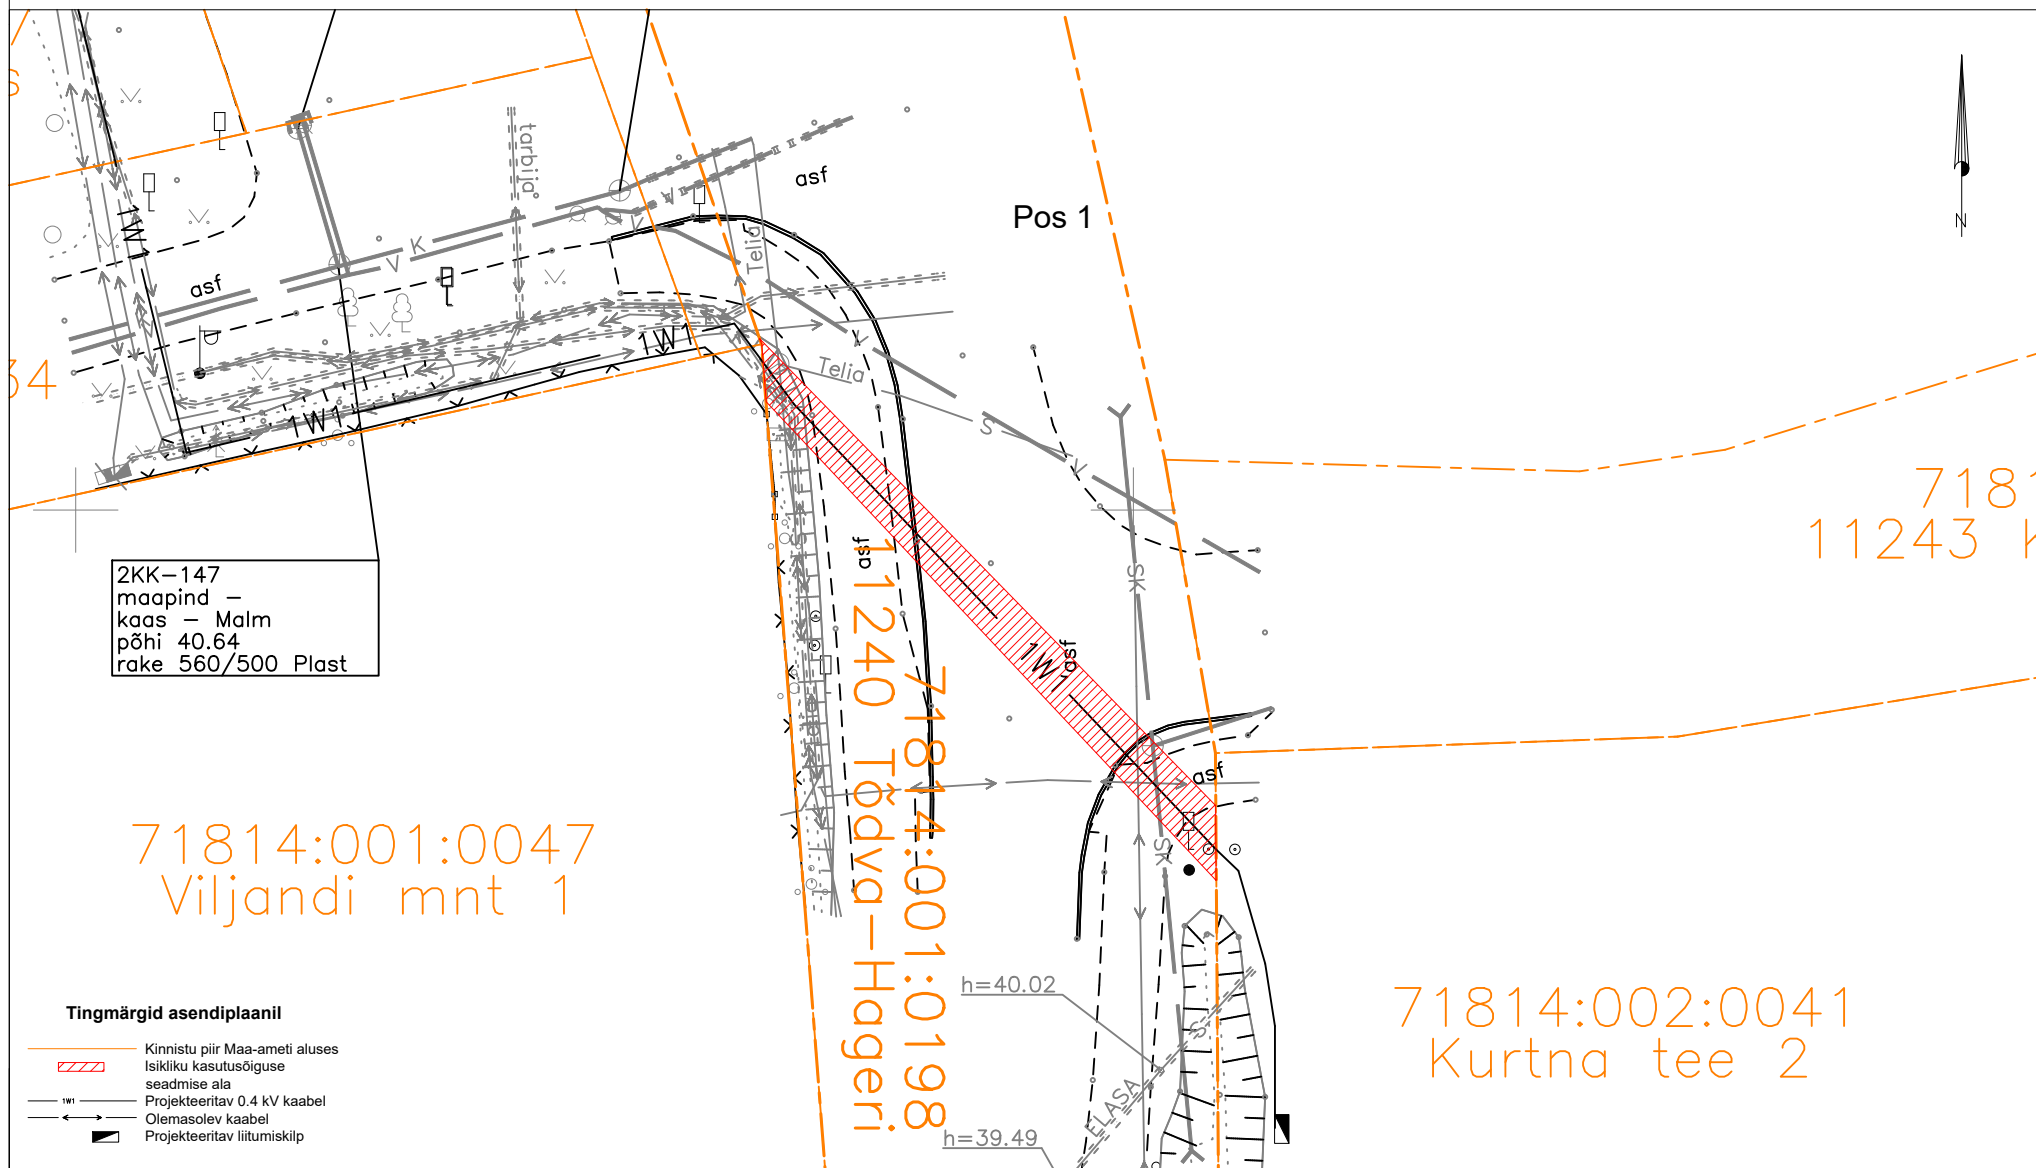

Jrk nr.	Kasutusala pos nr. (plaanil)	Kinnistu registriosa number	Katastriüksuse tunnus, nimi ja sihtotstarve	Asukoht riigitee (nr ja nimi) suhtes (lõigu algus ja lõpp km)	Ala pindala ruutmeetrites m ²	Projekt: LC1202 Kurtina tee 2 Töö nr: LH24-08
1	Pos 1	10206850	71814:001:0198 11240 Tõdva-Hageri tee Transpordimaa 100%	11240 Tõdva-Hageri tee 5,69km	66m ²	Mõõtkava: 1:500 (A4) Plaani koostas: Janar Kubbi Janar.Kubbi@enersense.com +372 56607557