




11109 Jõelähtme-Kostivere tee
2.26 km
24504:008:0381

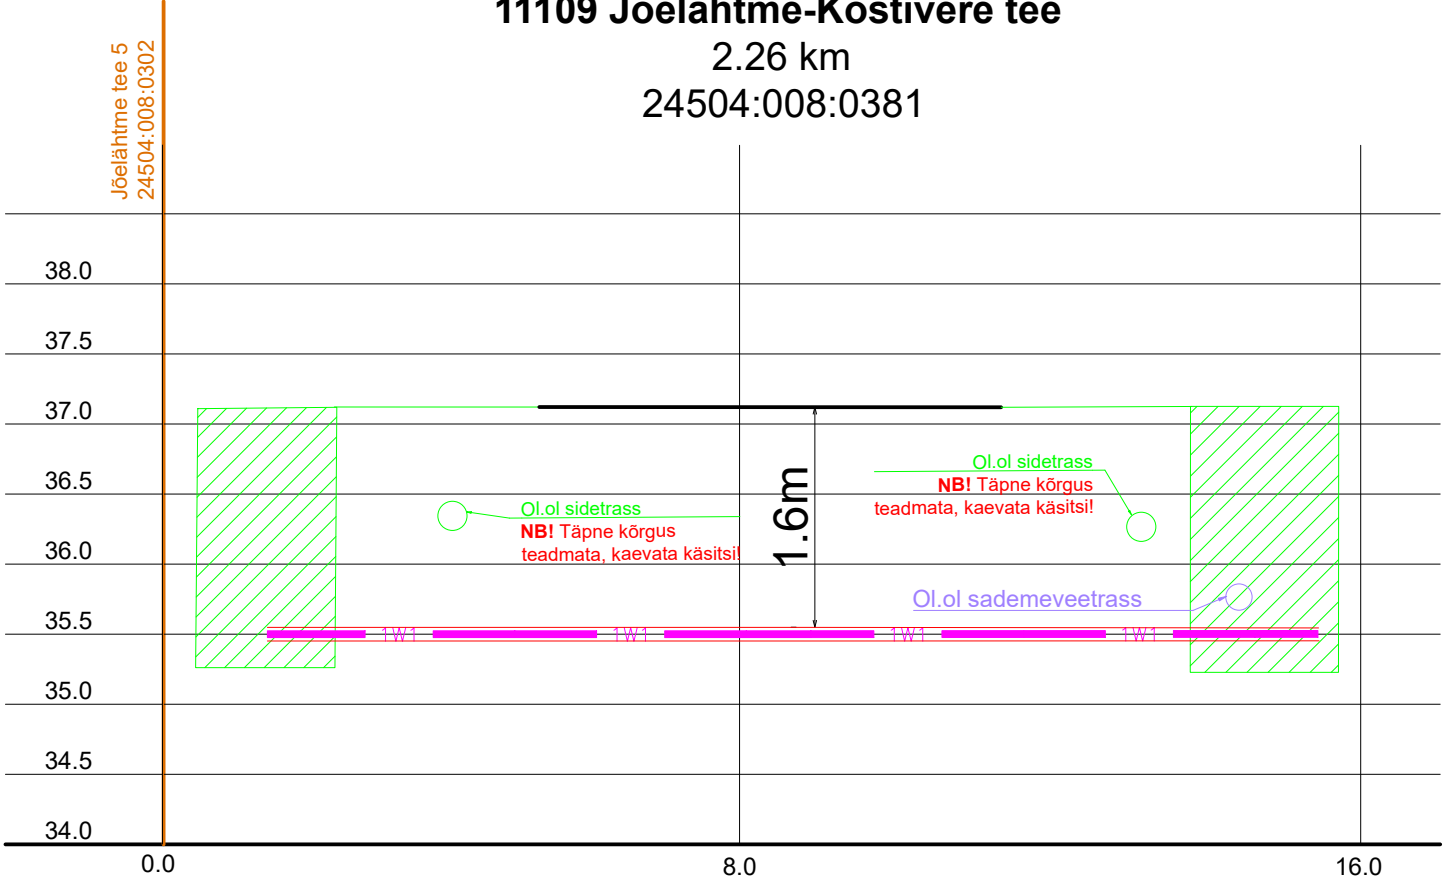

Rajatav maakaabel kaitsetorus
Kinniselt 1250N, lahtiselt 750N



Stardi ja lõpukaevik

Tellijä:	 elektrilevi	Töövõtja:	 enersense	Aadress:	Mõigu 3, Tallinn 10112 11445550	Kuupäev:	05.08.2024
Töö nimetus:	Jägala üleviimine 20kV III etapp IP7218	E-mail:	liis.tammekand@ enersense.com	Reg. nr:		Töö nr:	IH/24/011
Joonise nimetus:	Paigaldus sõidutee all	Projekteeris:	Liis Tammekand			Joon nr:	003/2
		Kontrollis:	Janar Kubbi			Mõõtkava:-	