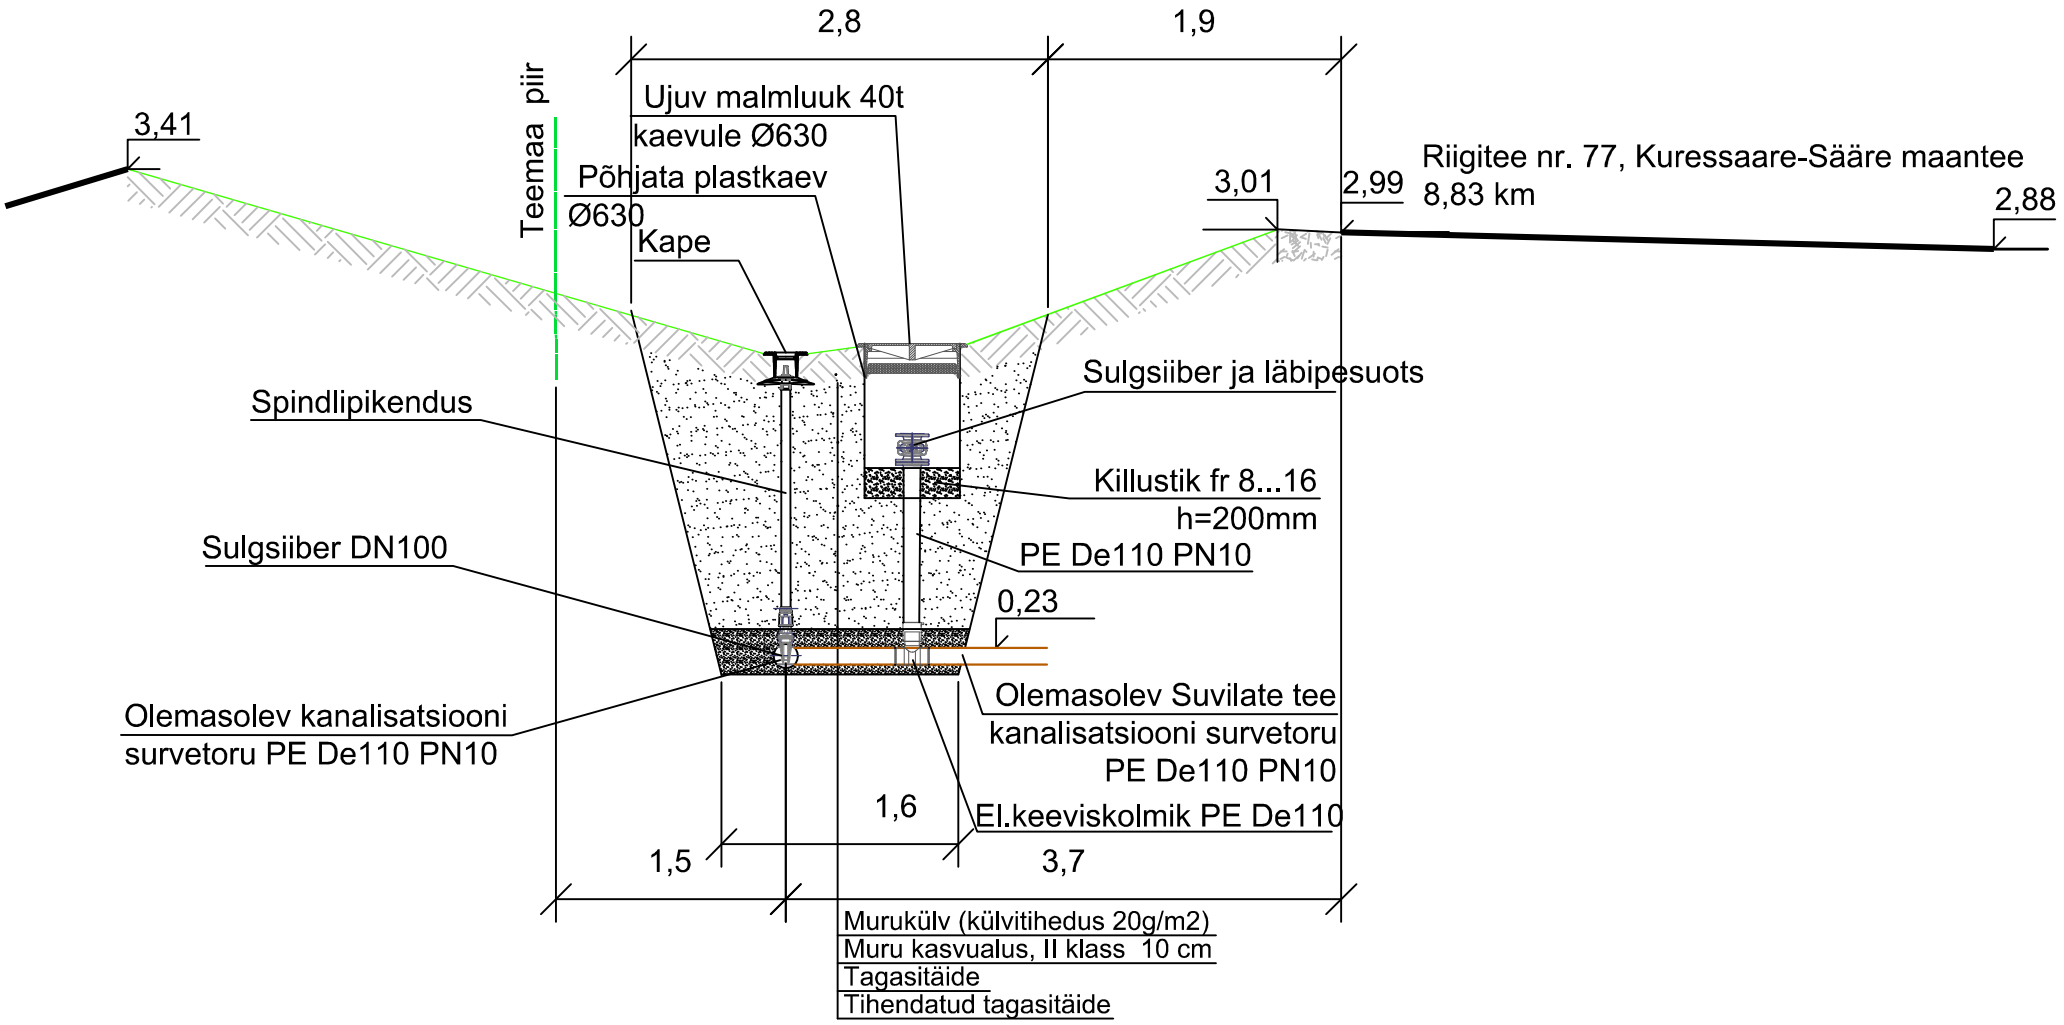

Töö nr: 130225			Tellija: AS Kuressaare Veevärk		
Vastutav spets.	T. Viljus		Töö nimetus: Saare maakond, Saaremaa vald Mändjala küla Mändjala reoveekogumisala ÜVK projekteerimis-ehitustööd	Staad.	Joonise nr
Projekteerija	V. Viljus			TP	VK-6-01
				SV TORUTÖÖD PÕLLUVAHE 4, SIKASSAARE KÜLA SAAREMAA VALD 93876 Tel +372 666 1844 MTR NR. EEP003772	
Kuupäev	28.11.2025				
Mõõt: 1 : 50			Joonise nimetus: Suvilate tee survekanalisatsioonitorustiku väljavõttele läbipesukaevu paigaldus Lõige		