


Isikliku kasutusõiguse ala plaan
24151 Kõpu-Tõramaa-Jõesuu tee (36001:001:0009)
 Tipu külas Põhja-Sakala vallas Viljandi maakonnas
 M 1:1000; A4

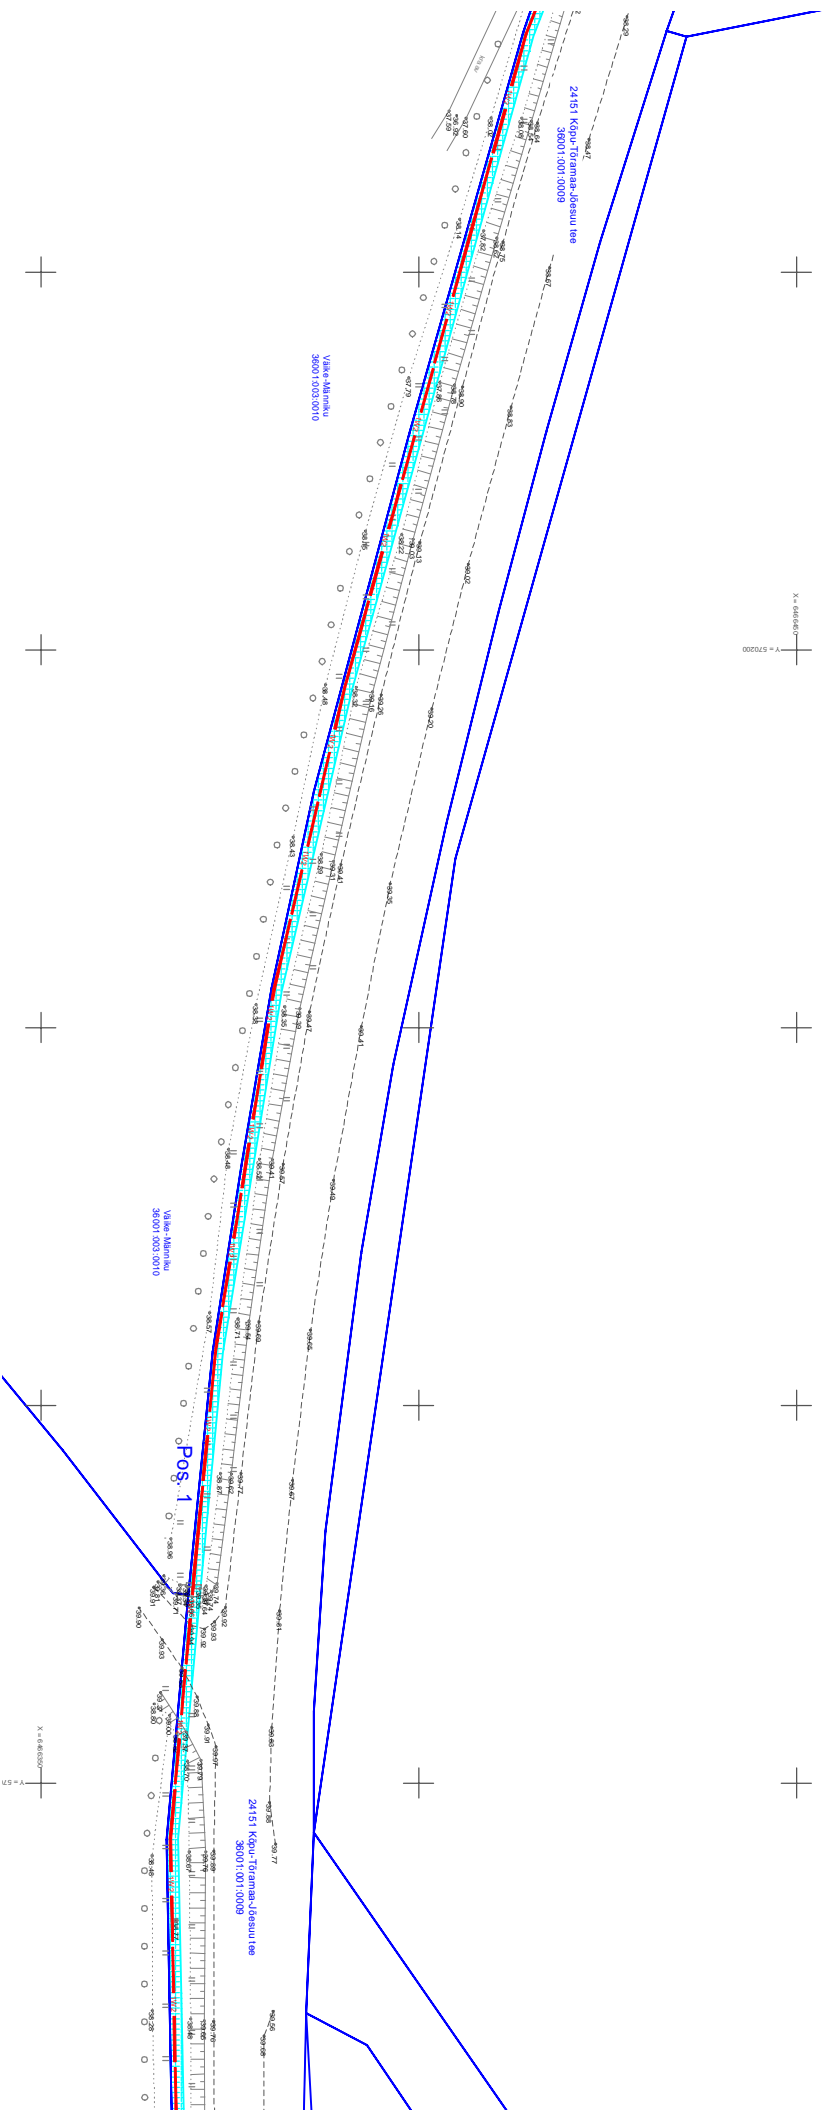

Kasutusõiguse ala [2633 m²]

- Proj. 15 kV maakaabeliin**
- Proj. 15 kV jaotuskapp**
- Proj. 15 kV õhuliin**
- Proj. toega mast**
- Demonteeritav 15 kV õhuliin**
- Olemasolev 15 kV õhuliin**
- Katastrirüksuse piir**

Jrk. nr	IKÕ ala Pos nr	Kinnistu registrifosa number	Katastrirüksuse tunnus, nimi ja sihtotstarve	Asukoht riigitee suhtes	Ala pindala, m ²
1	Pos. 1	11804850	24151 Kõpu-Tõramaa-Jõesuu tee 36001:001:0009 Transpordimaa	24151 Kõpu-Tõramaa-Jõesuu tee km. 5,72 - 7,41	2633
2	Pos. 2			24151 Kõpu-Tõramaa-Jõesuu tee km. 7,66	33