


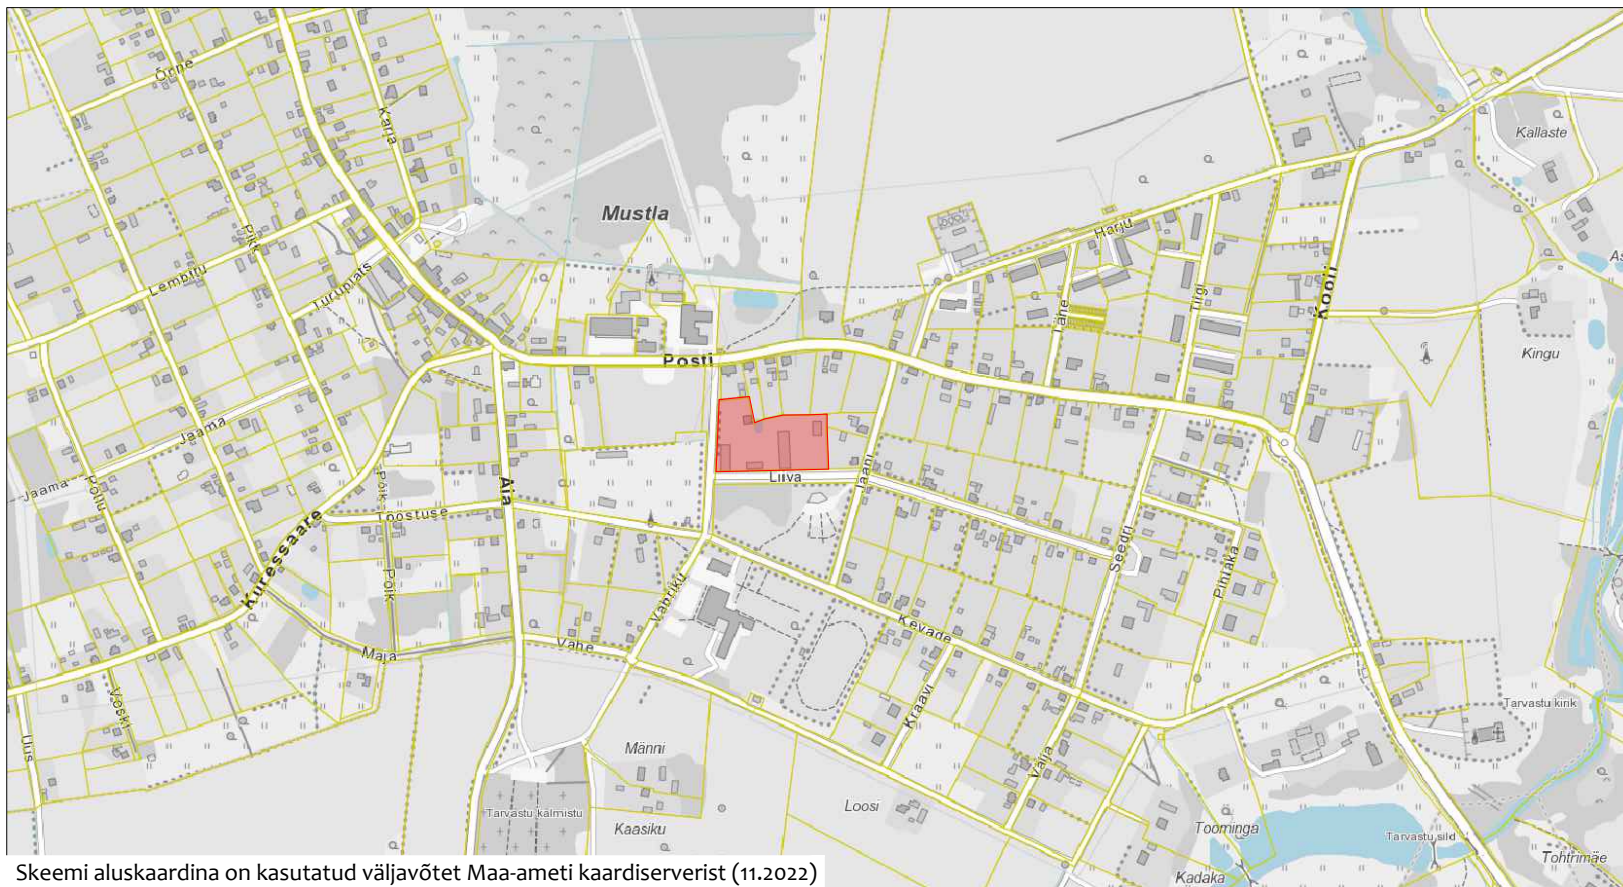

Skeemi aluskaardina on kasutatud väljavõtet Maa-ameti kaardiserverist (11.2022)



PLANEERINGUALA ASUKOHT



AULAND OÜ RK: 14946152  
56 907 858 info@auland.ee

|                 |                                              |            |          |
|-----------------|----------------------------------------------|------------|----------|
| OBJEKT NIMI     | Vabriku tn 1 katastriüksuse detailplaneering |            |          |
| ASUKOHT         | Viljandi maakond Viljandi vald Mustla alevik |            |          |
| JOONISE NIMETUS | <b>SITUATSIOONISKEEM</b>                     | JOONISE NR | 1        |
| KORRALDAJA      | Viljandi Vallavalitsus                       | STAADIUM   | DP       |
| HUVITATUD ISIK  | Undi Teenused OÜ                             | TÖÖ NR     | 202201   |
| PLANEERIJA      | Janne Vaine                                  | KUUPÄEV    | 09.2023  |
|                 |                                              | MÕÕTKAVA   | 1:10 000 |