


ISIKLIKU KASUTUSÕIGUSE SEADMISE PLAAN

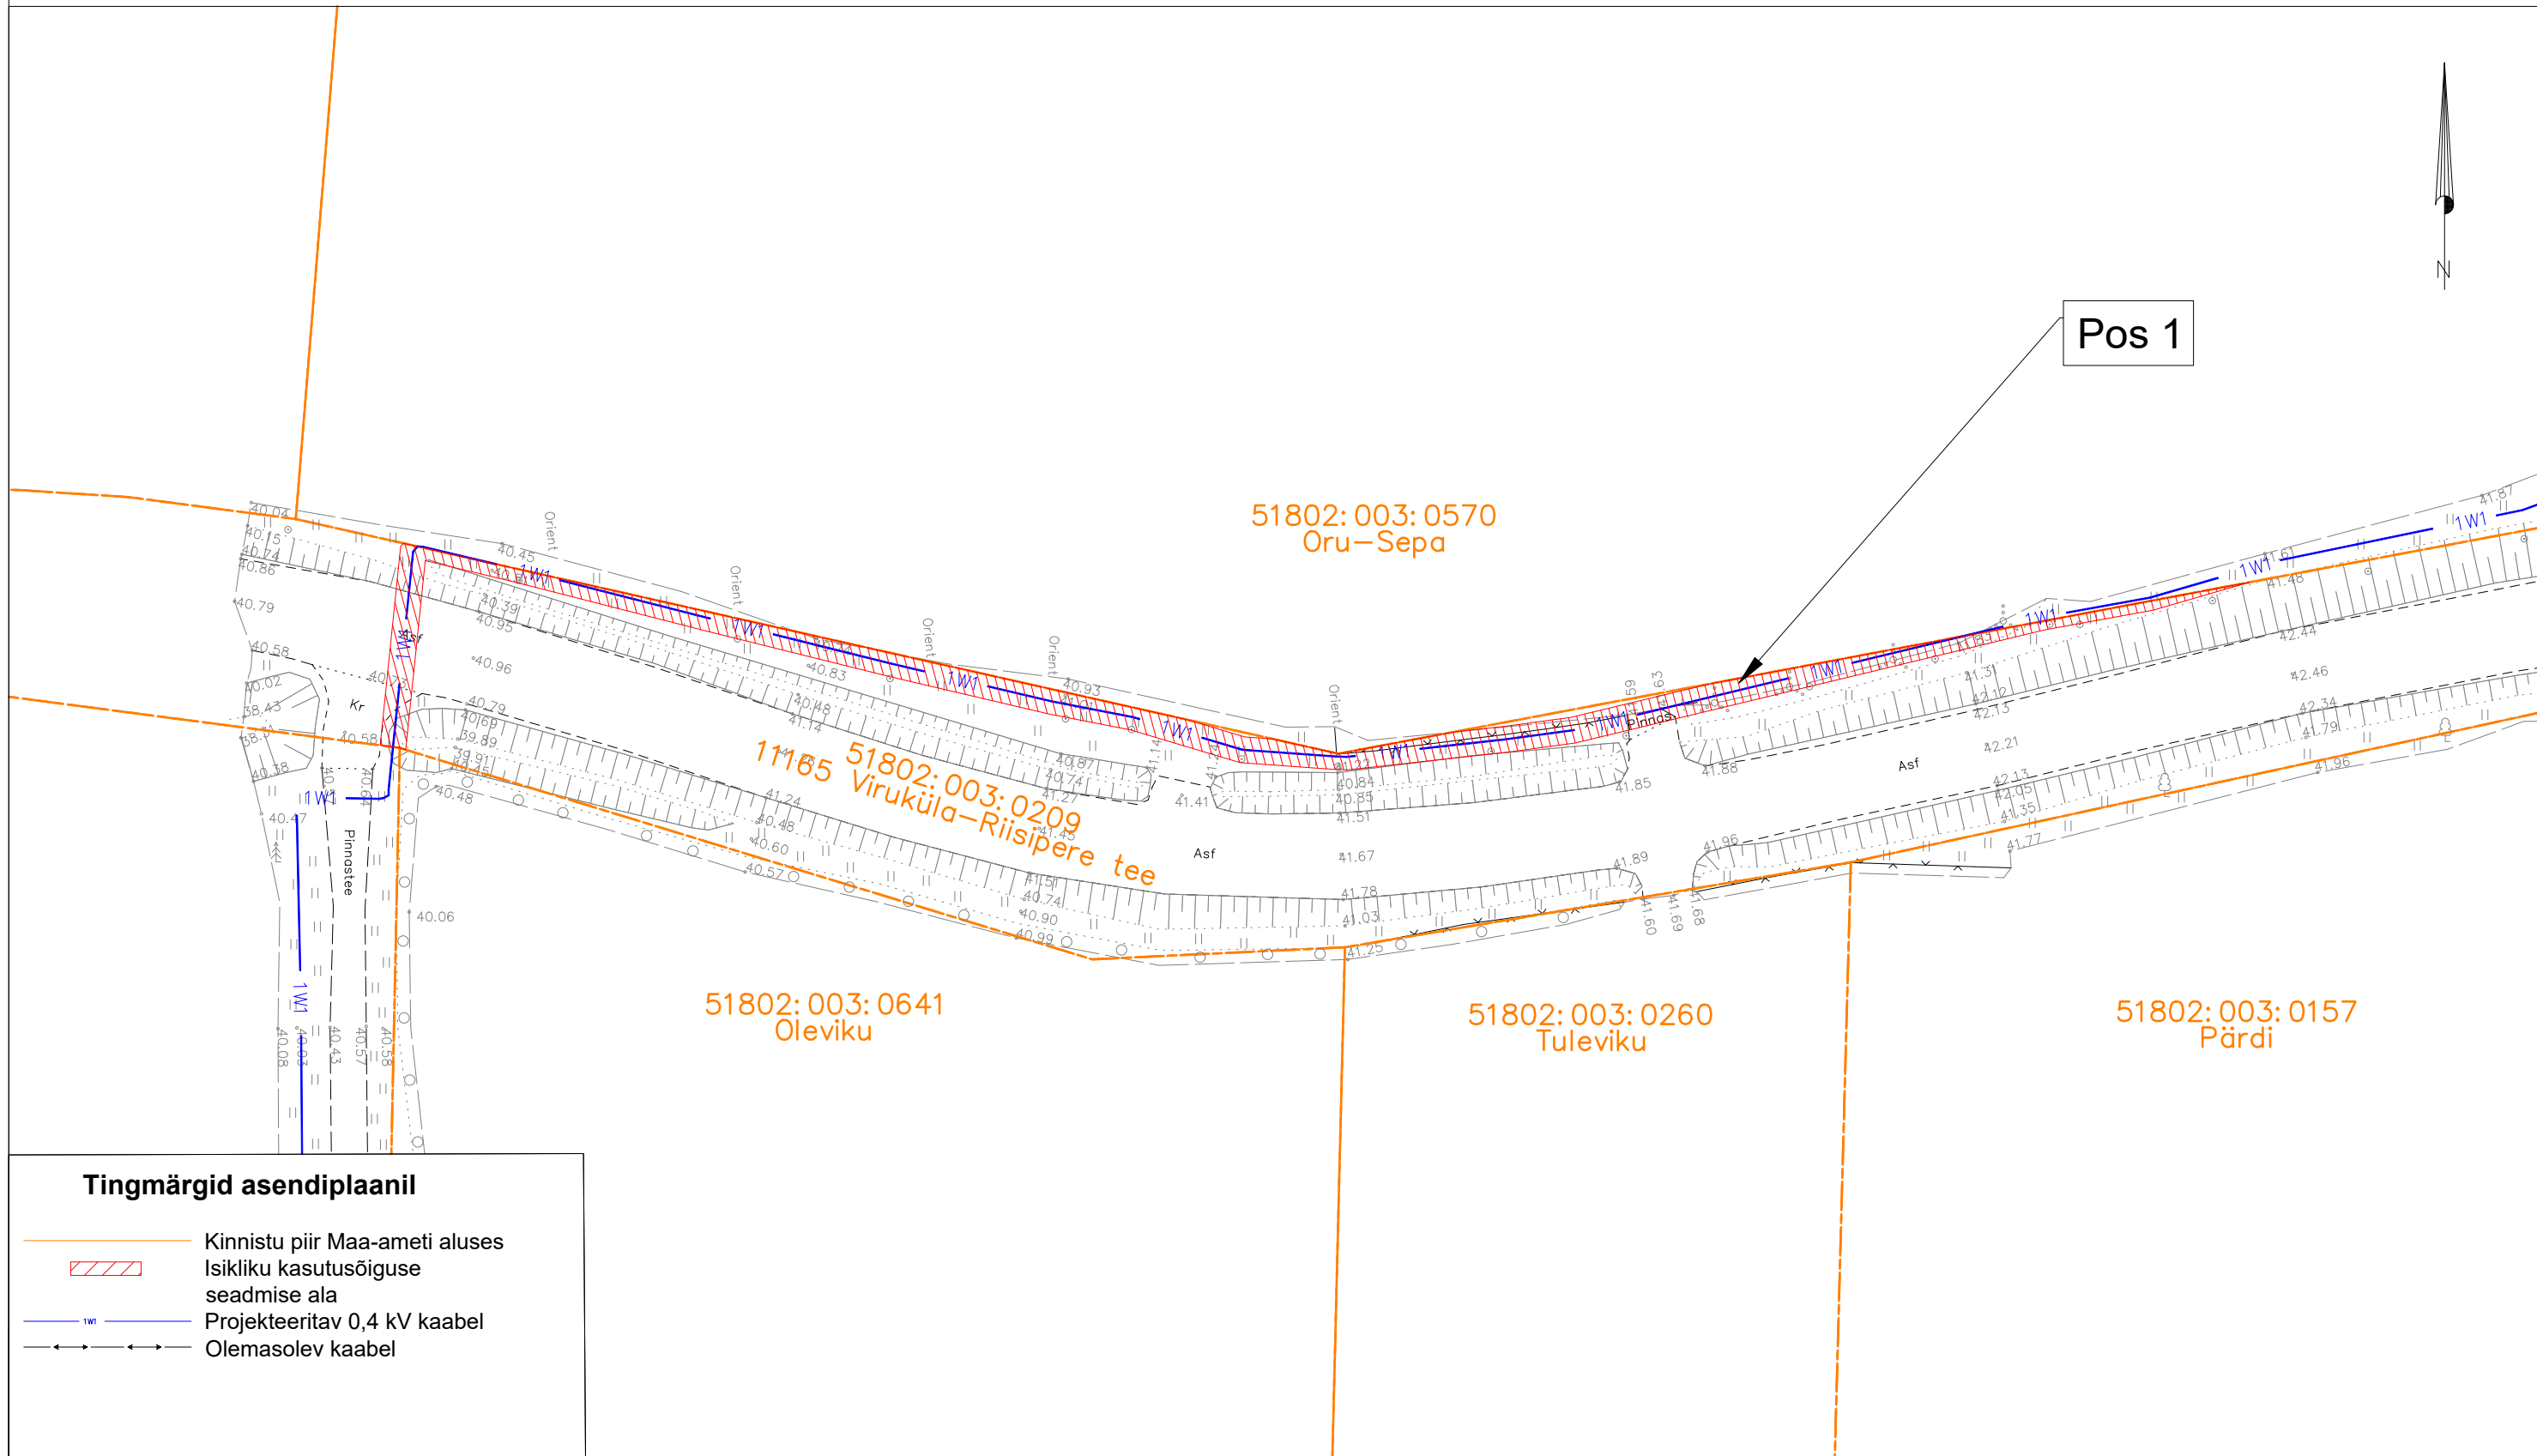

Jrk nr.	Kasutusala pos nr. (plaanil)	Kinnistu registriosa number	Katastriüksse tunnus ja nimi	Ala pindala ruutmeetrites m ²	Tellija: Elektrilevi OÜ	Töövõtja: Enersense AS	Projekt: LC5315 Töö nr: ENS-26-101
1	Pos 1	9669850	51802:003:0209 11165 Viruküla-Riisipere tee	246 m ²			Möötkava: 1:500 (A3)
					Töö nimetus: Oru liitumine madalpingel Madila küla, Saue vald, Harju maakond LC5315		Plaani koostas: Maarika Heinaste maarika.heinaste@enersense.com +372 5424 0112