DO NOT SCALE FROM THIS DRAWING

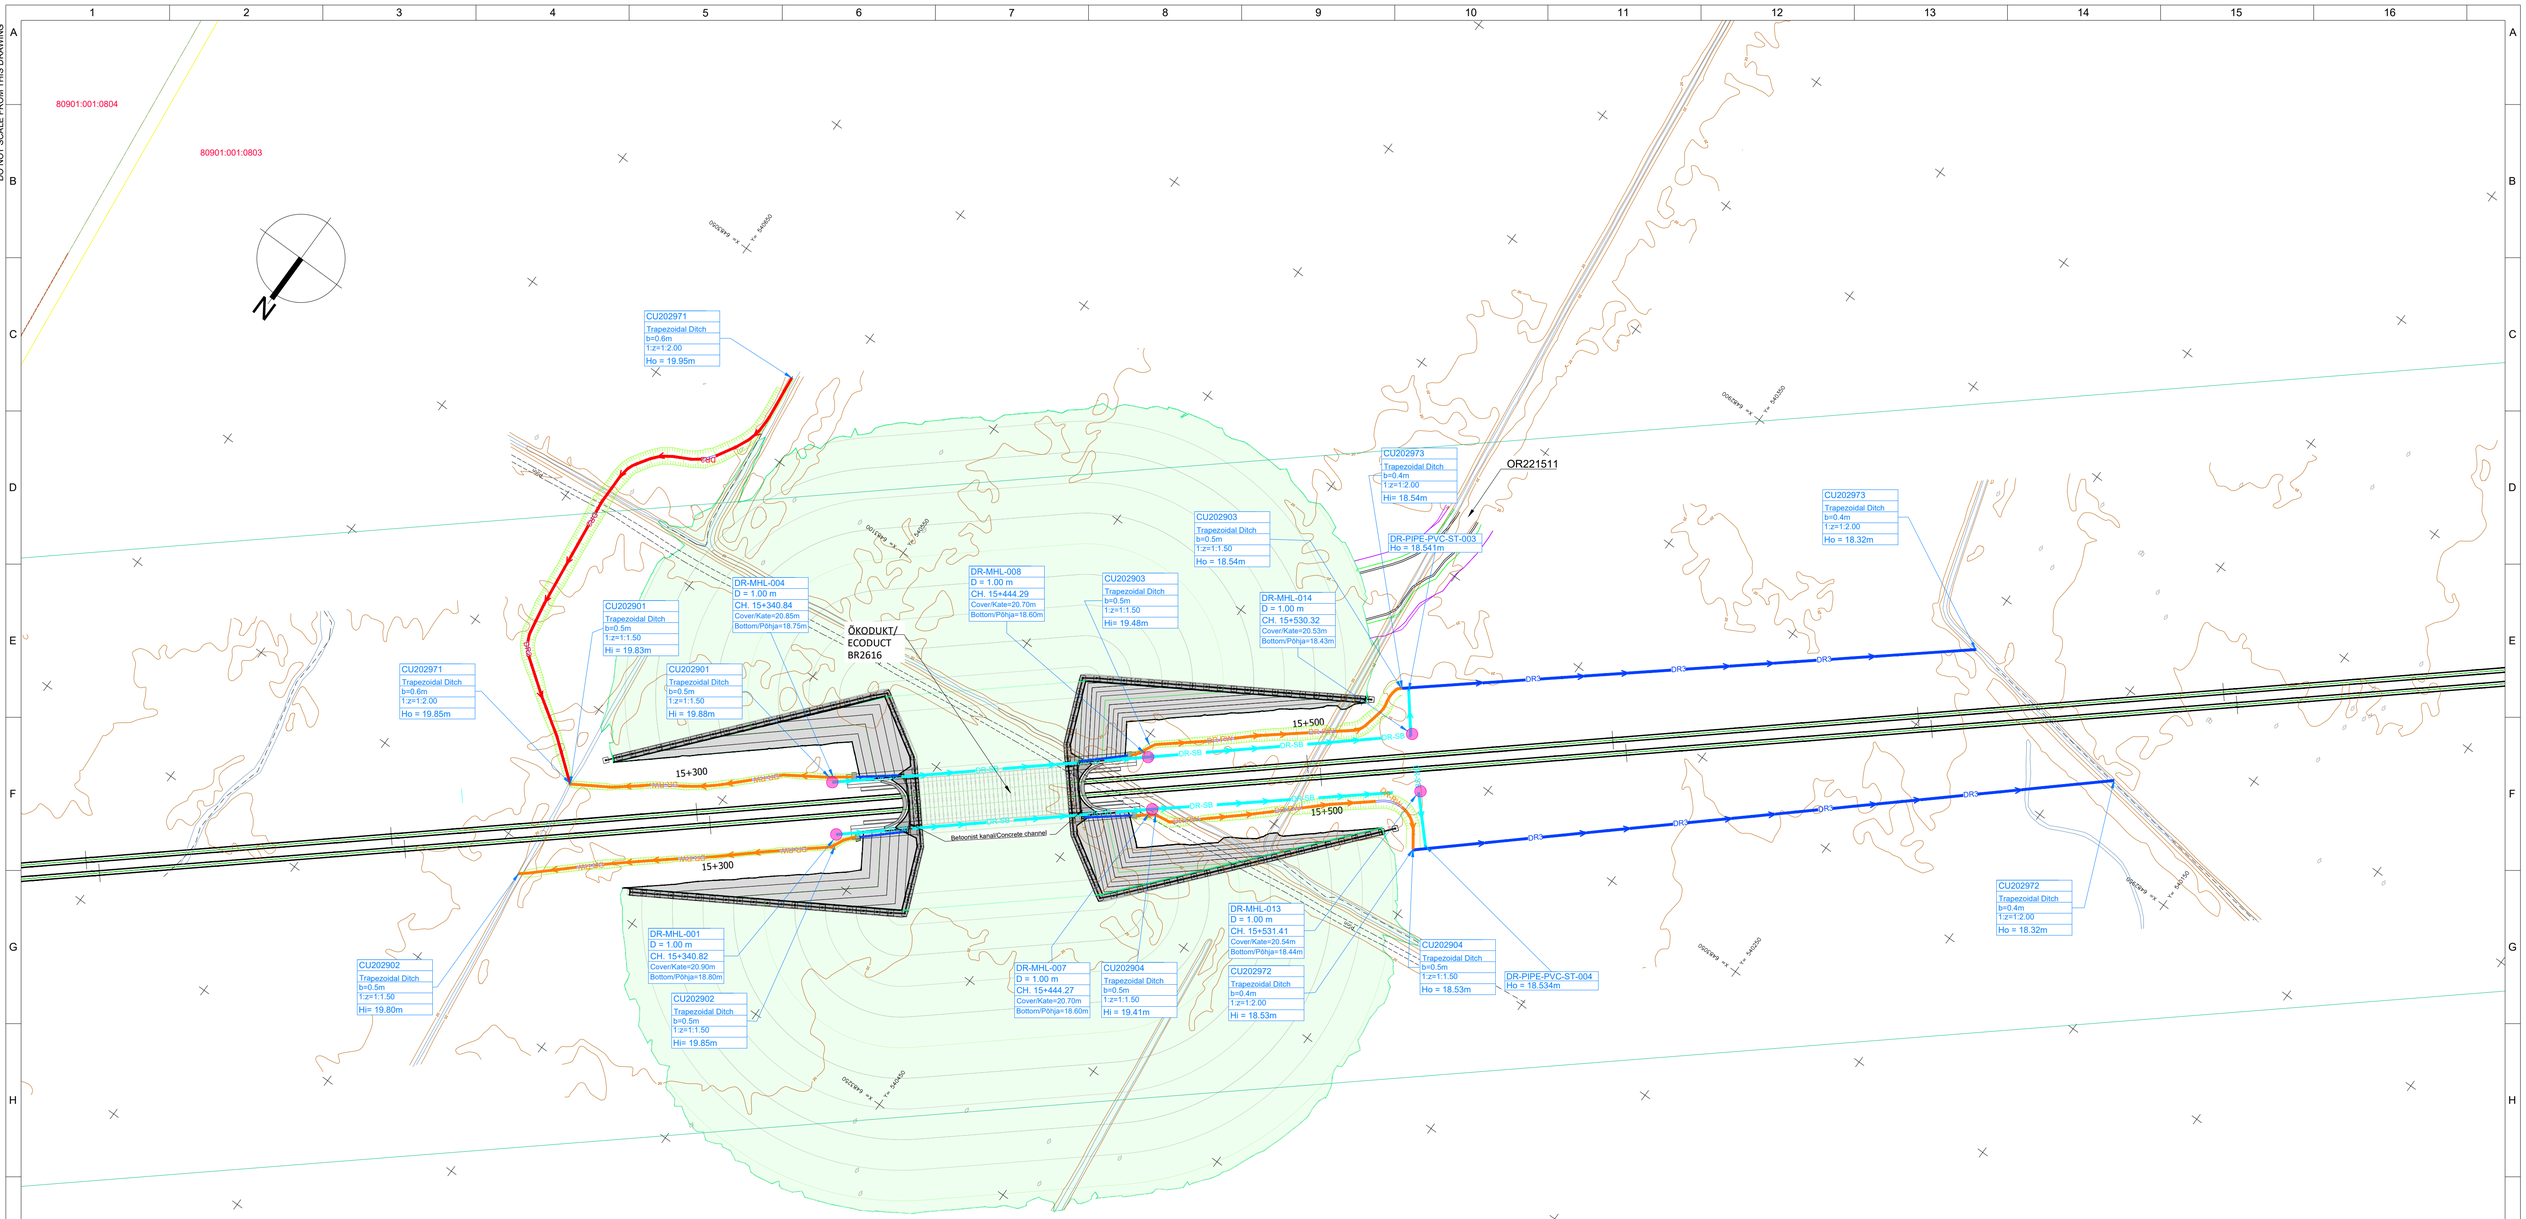

REVISJON / REVISIONS					
Nr.No	Kuupäev / Date	Kirjeldus / Description	Autor/Originator	Kontrollija/Checker	Kinnitaja/Approver
001	30/04/2021	Issue 1	R.J.	A.A.	D.P.
002	28/05/2021	Issue 2	R.J.	A.A.	D.P.
003	02/07/2021	Issue 3	R.J.	A.A.	D.P.
004	24/09/2021	Issue 4	R.J.	A.A.	D.P.
005	12/11/2021	Issue 5	R.J.	A.A.	D.P.
006	27/01/2022	Issue 6	J.C.I.	A.A.	D.P.
007	18/03/2022	Issue 7	J.C.I.	A.A.	D.P.

Kaasrahastatud Euroopa Liidu Euroopa Ühendamise Rahastuga
Co-financed by the Connecting Europe Facility of the European Union

PROJEKT / PROJECT
RBDTDEEDS3DPS1

Rail Baltica
Uue raudtee projekteerimine lõigus Pärnu - Lati-Eesti piir ja ehitusaegse autorijärelevalve teostamine / Design and Design Supervision Services for the construction of the new line from Pärnu to Estonian - Latvian Border

ARHIVEERIMIS NR / ARCHIVE NO.OBPR 001

LEPINGU NR 1.1tI/EE-EE-1
CONTRACT NO 1.1tI/EE-EE-1

TELLIJA / CLIENT
RB Rail AS
Satekles iela 2B, Rīga, Latvija, LV-1050
Reg.Nr.40103845025
RB Rail AS
Satekles St.2B, Riga, Latvia, LV-1050
Reg.No. 40103845025
ALLTÖÖVÕTJA / SUB-CONTRACTOR

PROJEKTEERIJA/CONSULTANT
OBERMEYER PLANEN + BERATEN GmbH and PROINTEC S.A.
Hanstra. 40, postindeks 80686, München, Saksamaa,Reg.Nr.HRB 45902
Hanstra. 40 OBERMEYER PLANEN + BERATEN GmbH and PROINTEC S.A.
Hanstra. 40, postcode 80686 Munchen, Germany
Reg.No. HRB 45902

KUUPÄEV / DATE: 18/03/2022
MÕÕTKAVA / SCALE: 1:1.000
PABERI SUURUS / PAPER SIZE: A1
JOONISE STAATUS / DRAWING STATUS: S4

JOONISE PEALKIRI / DRAWING TITLE
BR2616 DRENAAŽ PLAANIVAADE
BR2616 DRAINAGE LAYOUT

	NIMI / NAME	ALLKIRI / SIGNATURE	KUUPÄEV / DATE
AUTOR / ORIGINATOR	J.C.Irazabal		18/03/2022
KONTROLLIJA / CHECKER	A. Alonso		18/03/2022
ÜLEVAATAJA / REVIEWER	E. Xypolitidis		18/03/2022
KINNITAJA / APPROVER	D.Pinilla		18/03/2022

PROJEKTI NUMBER / PROJECT CODE			ASUKOHT / LOCATION		DISTSIPLIINKOOD / DISCIPLINE CODE	
PROJEKTI TUNNUS / PROJECT ID	LÕIGU TUNNUS / SECTION ID	ALAMLÕIGU TUNNUS / SUB-SECTION ID	OSA/SÜSTEEM VOLUME/SYSTEM	TSOON/ ZONE	ASUKOHT / LOCATION	RBR KOOD / RBR CODE	KOHALIK KOOD / LOCAL CODE	PROJEKTI STAADIUM / PROJECT STAGE
RBDTD-EE	DS3	DPS1	BR2616	00	0016	DR	VK	MD

LEHE NUMBER / SHEET NUMBER:
RBDTD-EE-DS3-DPS1_OBR_BR2616-00_0016_D2_DR-VK_MD_00004

LEHE NIMETUS / SHEET NAME:

REVISJON/ REVISION: 007