


Isikliku kasutusõiguse seadmise plaan

IKÕ ala Pos nr (plaanil)	Kinnistu registriosa nr	Katastriüksuse tunnus, nimi ja sihtotstarve	IKÕ ala pindala m²
Pos 1	9261950	51801:001:0048; 9 Ääsmäe-Haapsalu-Rohuküla tee; transpordimaa	4

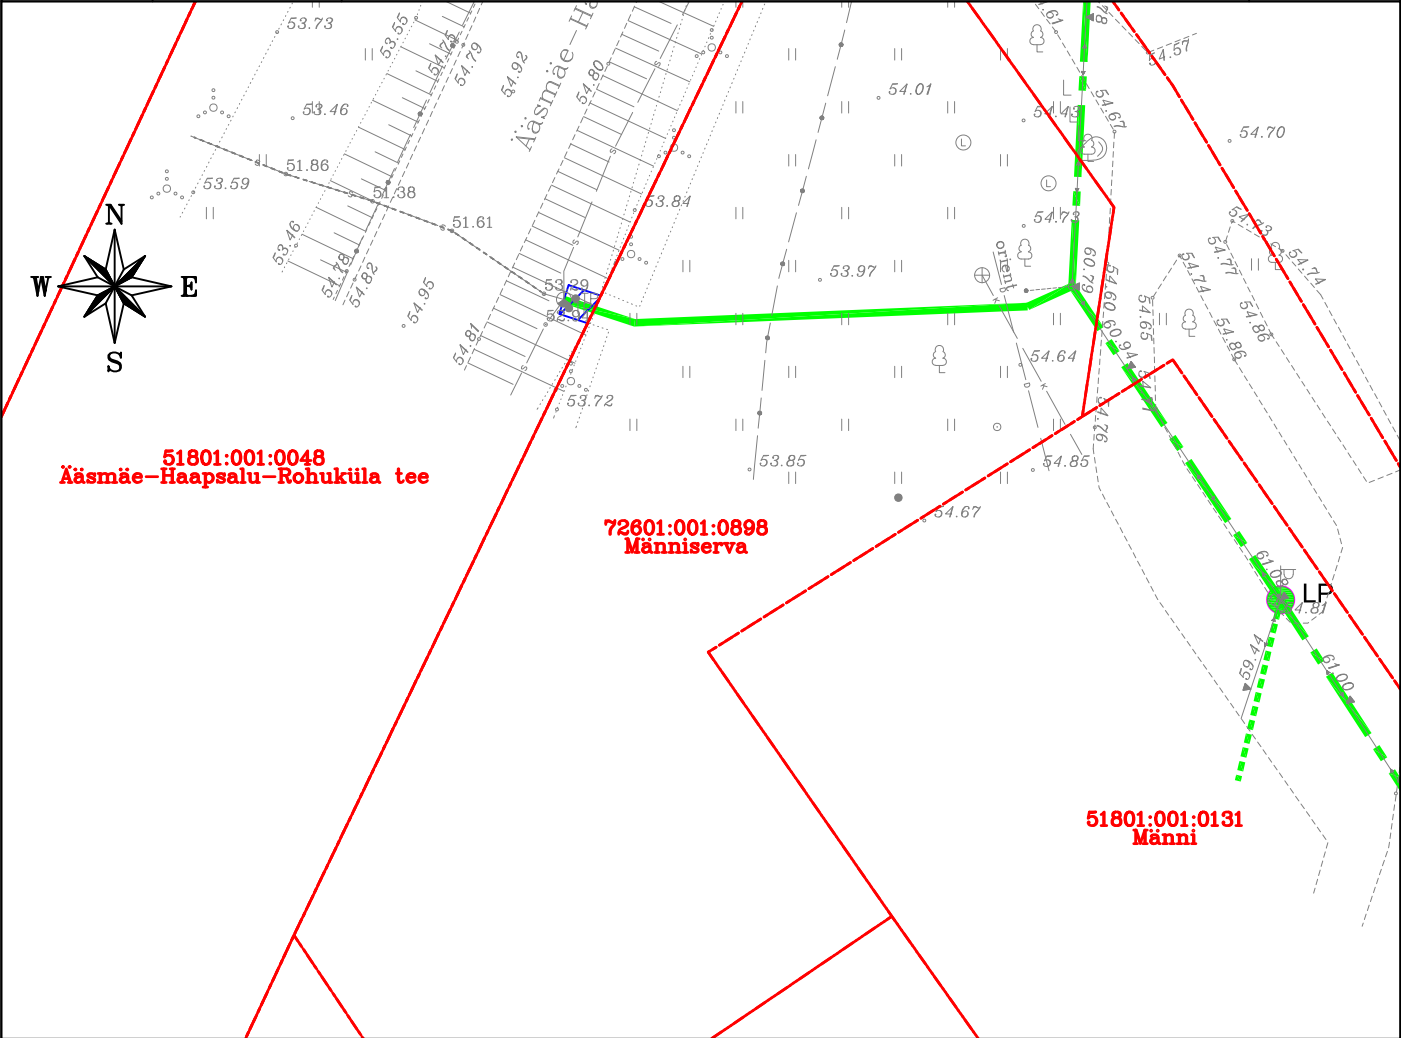

	IKÕ seadmise ala
	Kinnistute piirid
	Projekteeritud kliendi õhuliin
	Projekteeritud side õhuliin
	Projekteeritud side maakaabel

Projekti nimetus / asukoht Passiivse elektroonilise side juurdepääsuvõrgu rajamine, Ellamaa küla, Saue vald, Harju maakond			Töö nr VT2088
Koostaja Keskkonnaprojekt OÜ	Mõõtkava 1:500	Leht / formaat A4	Kuupäev 23.05.2024