



Jrk nr	IKÕ ala Pos nr (plaanil)	Kinnistu registriosa nr	Kinnistu pindala (m ²)	Katastriüksuse tunnus, nimi;	Asukoht riigitee (nr ja nimi) suhtes (lõigualgus ja lõpp km);	Isikliku kasutusõiguse ala suurus (m ²)
1.	P-1	6225250	31483	79401:005:0055; 22215 Lammiku-Lähte tee	22215 Lammiku-Lähte km 4,61-4,62	17

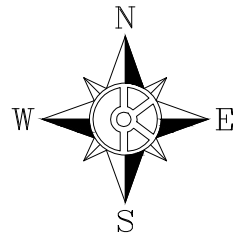

Trükkis: KPR-KRISTO-MART
 Fail: C:\OD\K-PROJEKT AS\KP - 22017 Tartu valla kergliiklusteed\Projektiosad töös\01_IL_Teedeehitus\22017_KJ_dwg Trükitud: 02.12.2022

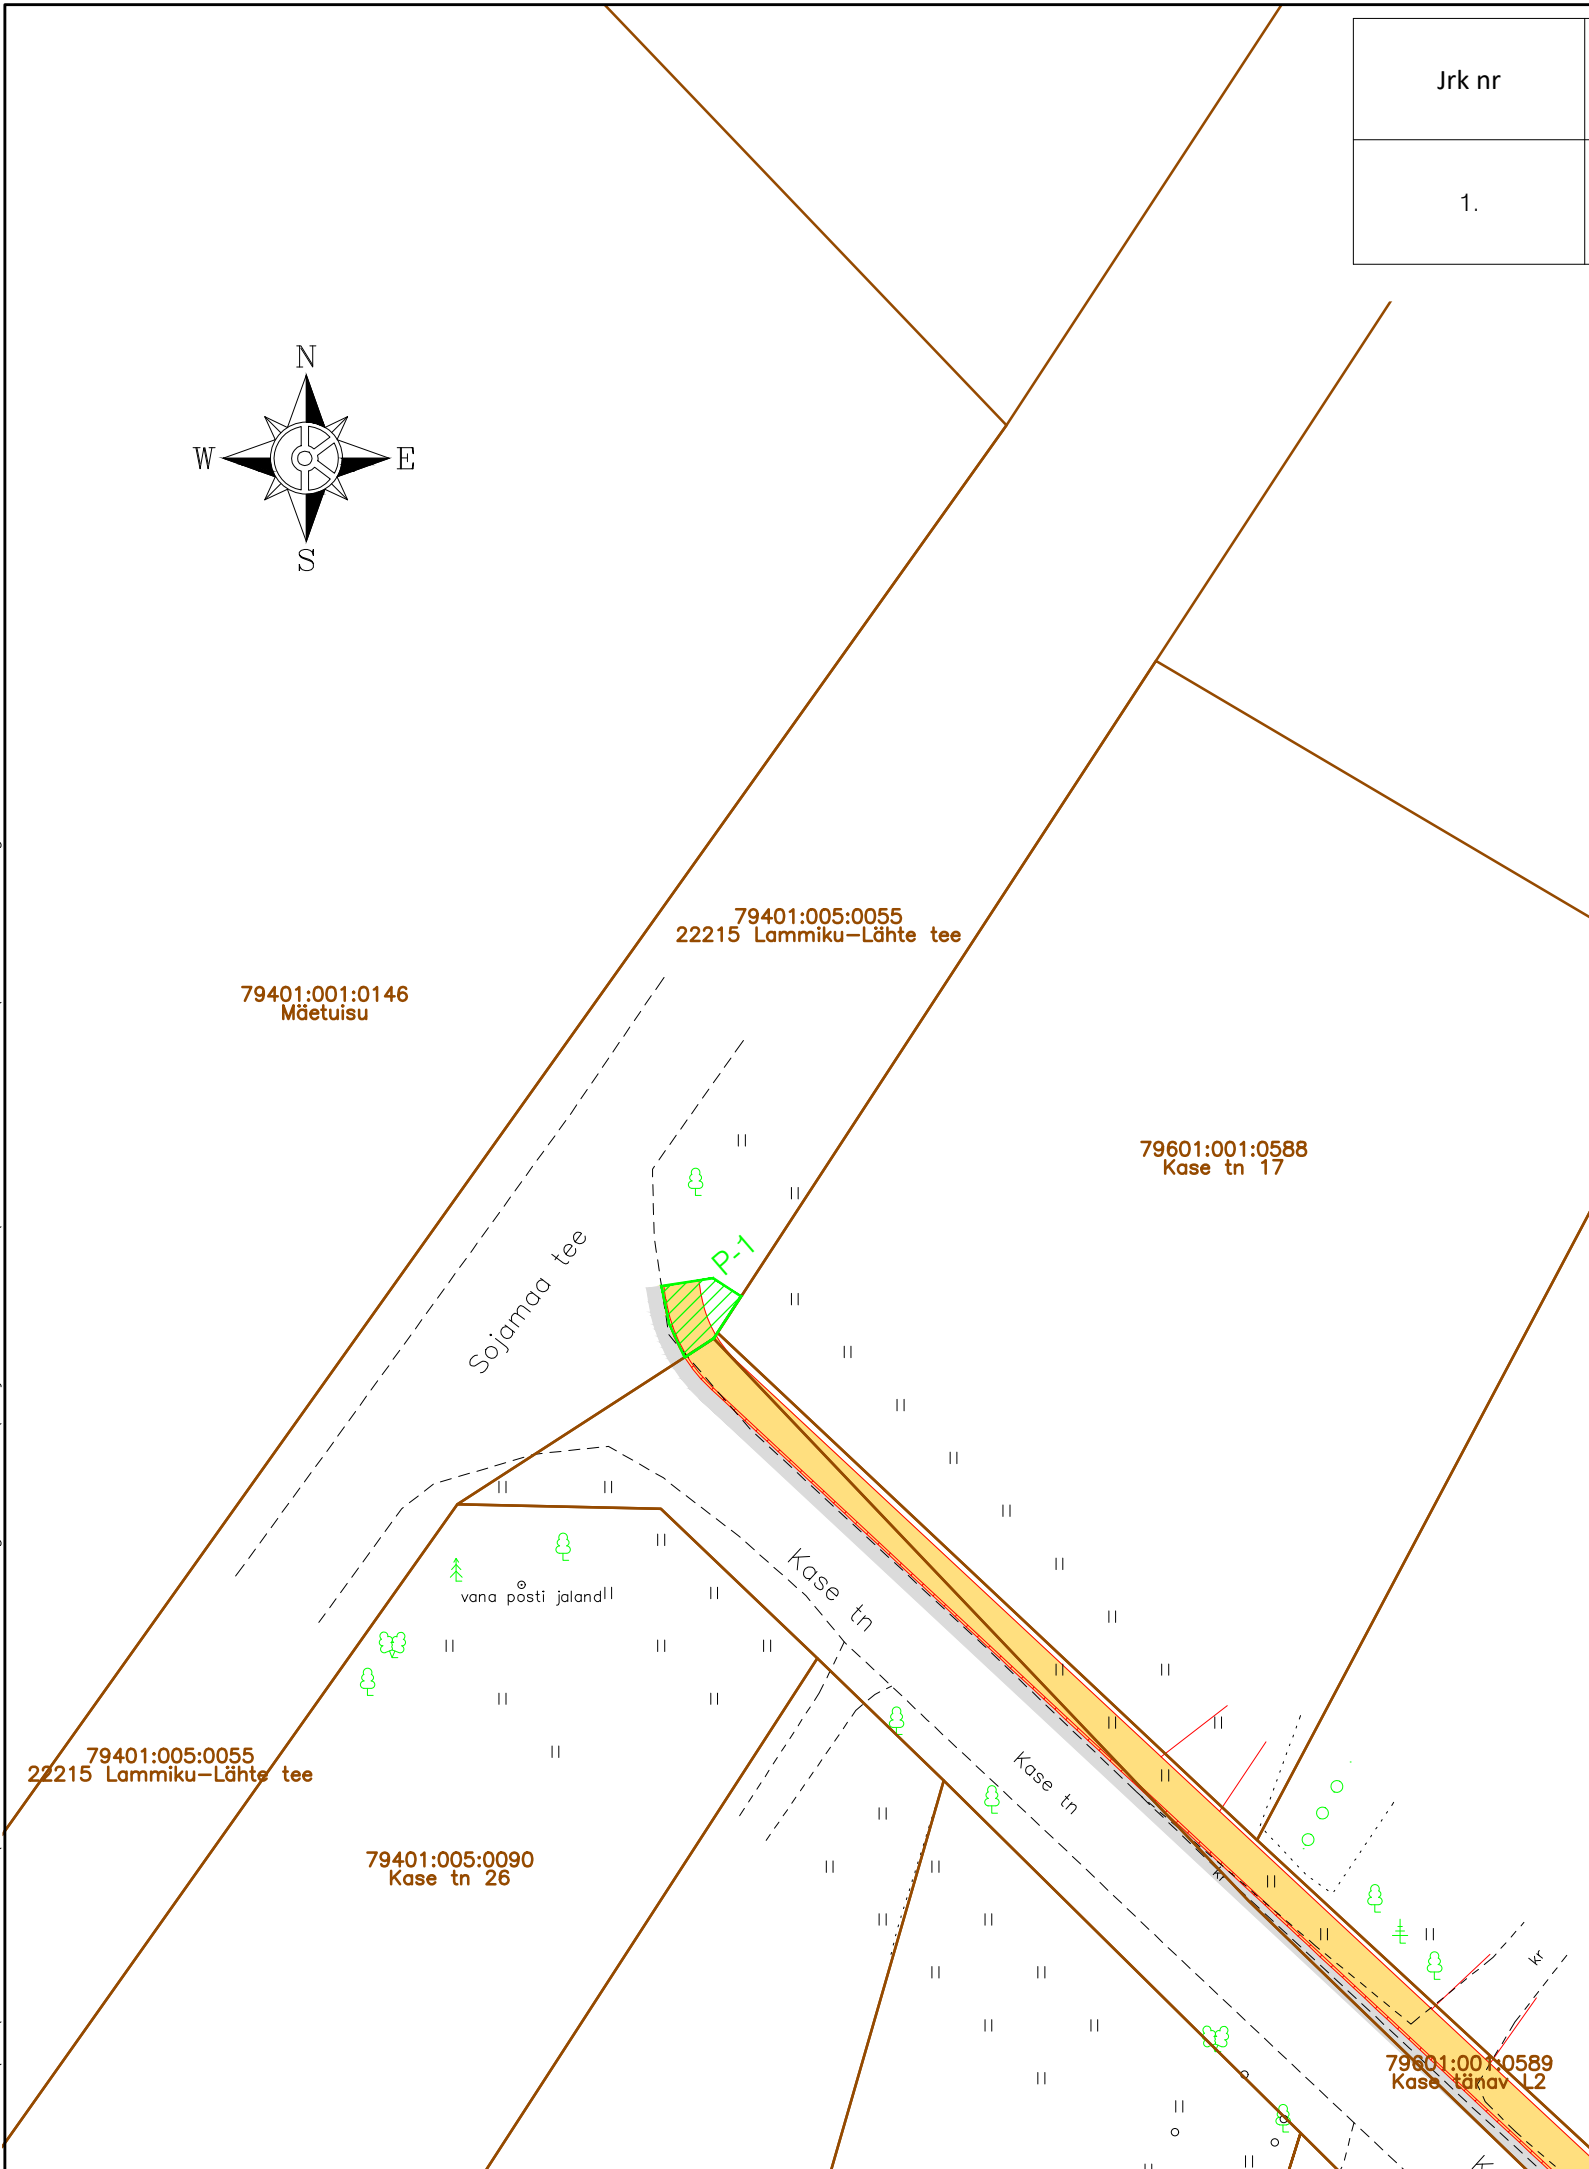

TINGMÄRGID

	Kinnistu piir
	Projekteeritud tee servajooned
	Projekteeritud sõidutee ab-katend Tüüp 1
	Projekteeritud jalg- ja jalgrattateede ab-katend
	Projekteeritud sõidutee äärekivi 150x290 (h=12 cm)
	Kasutamiseks andmise ala jalgratta- ja jalgteede rajamiseks koos positsiooni numbriga (x)

Muudatused:	Kuupäev	Muudatuste kirjeldus
Geoalus:	Koostaja: Rakendusgeodeesia ja Ehitusgeoloogia Inseneribüroo OÜ Kõrgussüsteem: EH2000	Töö nr: TT-6208T; TT-6209T Möödistatud: 03.2022 Koordinaatsüsteem: L-EST 97

		K-Projekt Aktsiaselts Ahtri tn 6a, Tallinn, Eesti tel +372 626 4100 kprojekt@kprojekt.ee reg kood 12203754		Projekti nimi: Tartu valla kergliiklusteede projekteerimine, osa I ja III	
Projekti juht	K. Koplus			Objekti asukoht: Tartu vald, Lähte alevik, Kase tn mnt nr 22215 Lammiku-Lähte tee km 4,62	
Koostaja	K. Koplus			Joonise nimi: Isikliku kasutusõiguse seadmise plaan	
Faili nimi:	22017_KJ_dwg	Koostatud:	01.12.2022	Töö nr:	22017B
		Stadium:	Põhiprojekt	Dokumendi tähis:	IKÕ-9
		Möötkava:	1:500		