


ÜKSIKELAMU KOORDINAADID:

	X	Y
1.	6469010.490	659105.247
2.	6469007.774	659093.558
3.	6469025.696	659089.393
4.	6469028.141	659099.913
5.	6469021.128	659101.543
6.	6469021.399	659102.711

GARAAŽI KOORDINAADID:

X	Y
1. 6469023.210	659110.504
2. 6469023.934	659113.621
3. 6469017.895	659115.024
4. 6469017.171	659111.907

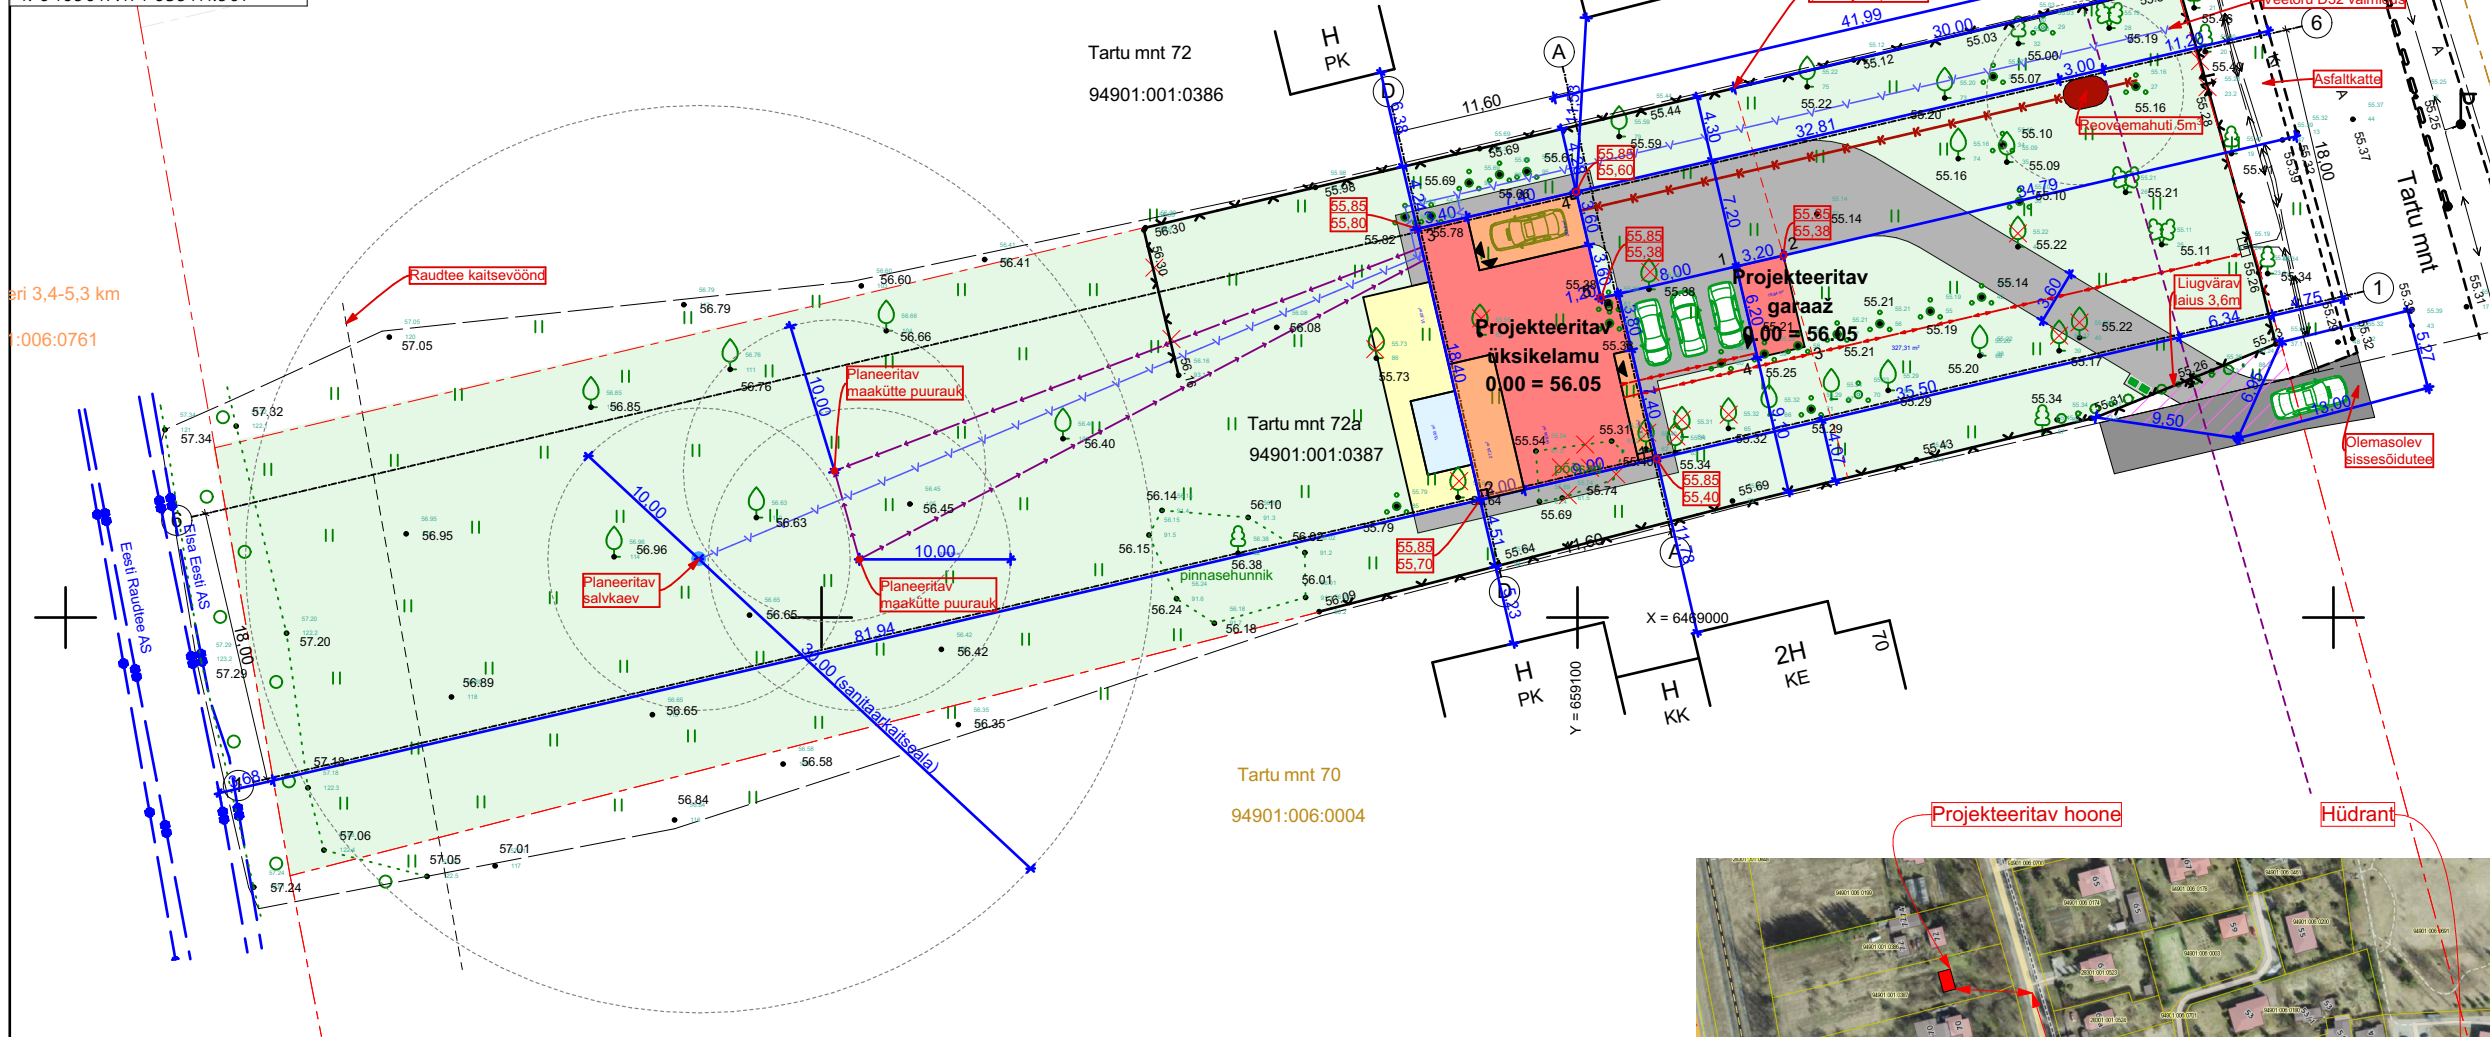

ÜKSIKELAMU TEHNILISED NÄITAJAD:

Ehitisealune pind	212,2m ²
Maapealse osa alune pind	212,2m ²
Maa pealsete korruste arv	1
Maa-aluste korruste arv	0
Absoluut kõrgus	61,9
Kõrgus	6m
Pikkus	18,4m
Laius	12m
Sügavus	0m
Suletud netopind	120,8m ²
Kõetav pind	120,8m ²
Maht	721m ³
Maapealse osa maht	721m ³
Üldkasutatav pind	0m ²
Tehnopind	8,3m ²
Eluruumid	112,5m ²
Krundi pindala	3692m ²
Teed/platsid	287,1m ²
Haljastus	3147,6m ²
Parkimiskohti	3
Kasutatusviis	I
Ehitise klass	TP3
Taisehitus %	5,7%


GARAAŽI TEHNILISED NÄITAJAD:

Ehitisealune pind	19,8m ²
Maapealse osa alune pind	19,8m ²
Maa pealsete korruste arv	1
Maa-aluste korruste arv	0
Absoluut kõrgus	59m
Kõrgus	3m
Pikkus	6,2m
Laius	3,2m
Sügavus	0m
Suletud netopind	18,9m ²
Kõetav pind	0
Maht	60m ³
Maapealse osa maht	60m ³
Üldkasutatav pind	18,9m ²
Tehnopind	0m ²
Kasutusutusviis	I
Ehitise klass	TP3






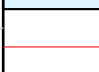







Geodeetilise alusplaani mõõdistamise ajal lumekatte paksus ca. 10cm.
Koordinaadid L-Est 97 süsteemis.
Kõrgused EH2000 süsteemis.

Tartu maakond, Kambja vald, Õssu küla, Viliandi mnt 75/1 tel 5171161; info@maainsener.ee , www.maainsener.ee

Majandustegevuse register Nr EEG000185

MAAINSENER OÜ 11673280						Objekt Tartu maakond, Kambja vald, Soinaste küla		
			Nimetus TARTU MNT 72A GEODEETILINE ALUSPLAAN					
projektijuht	Janis Saks		Välitööd teostatud detsember 2022. a			Lehti 1	Leht 1	
geodeet	Sven Pedaja							
joonestaja	Margit Kaljuvee							
Tellijä			M 1: 500			Töö nr. GEO 6476		

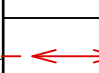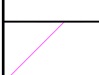

	Projekteeritav hoone
	Varikatus (projekteeritava hoone)
	Terrass
	Teekate (betoonkivi)
	Haljastus (muru)
	Bassein
	Krundipiir
	Projekteeritav veetrass
	Projekteeritav kanalisatsioonitrass
	Projekteeritav elektrikaabel
	Tee servituut
	Parkimiskoht
	Prügikast(id)
	Sissepääs hoonesse
	Sissepääs kinnistule
<u>44.20</u> 43.70	<u>Planeeritav maapind</u> Ol.olev maapind

arhitex  Tel: (+372) 53 900 822
info@arhitektiabi.ee

Arhitex OÜ, Tamme puiestee 122, Tartu 50414

RK11293809, KMKR EE101086321, EEP00086

Tellija Kristo Jaaska			
Arhitekt Inge-Ly Ansip			
Projekteerija Jengul Ansip			
Objekti aadress Tartu mnt 72a, Soinaste küla, Kambja		Objekti nimetus ÜSIKELAMU	
Versioon v03	Staadium EP	Joonis Asendiplaan	
Töö nr 2346	Kuupäev 06/09/2023	Möötkava 1:500	Joonise n AS-4-01