



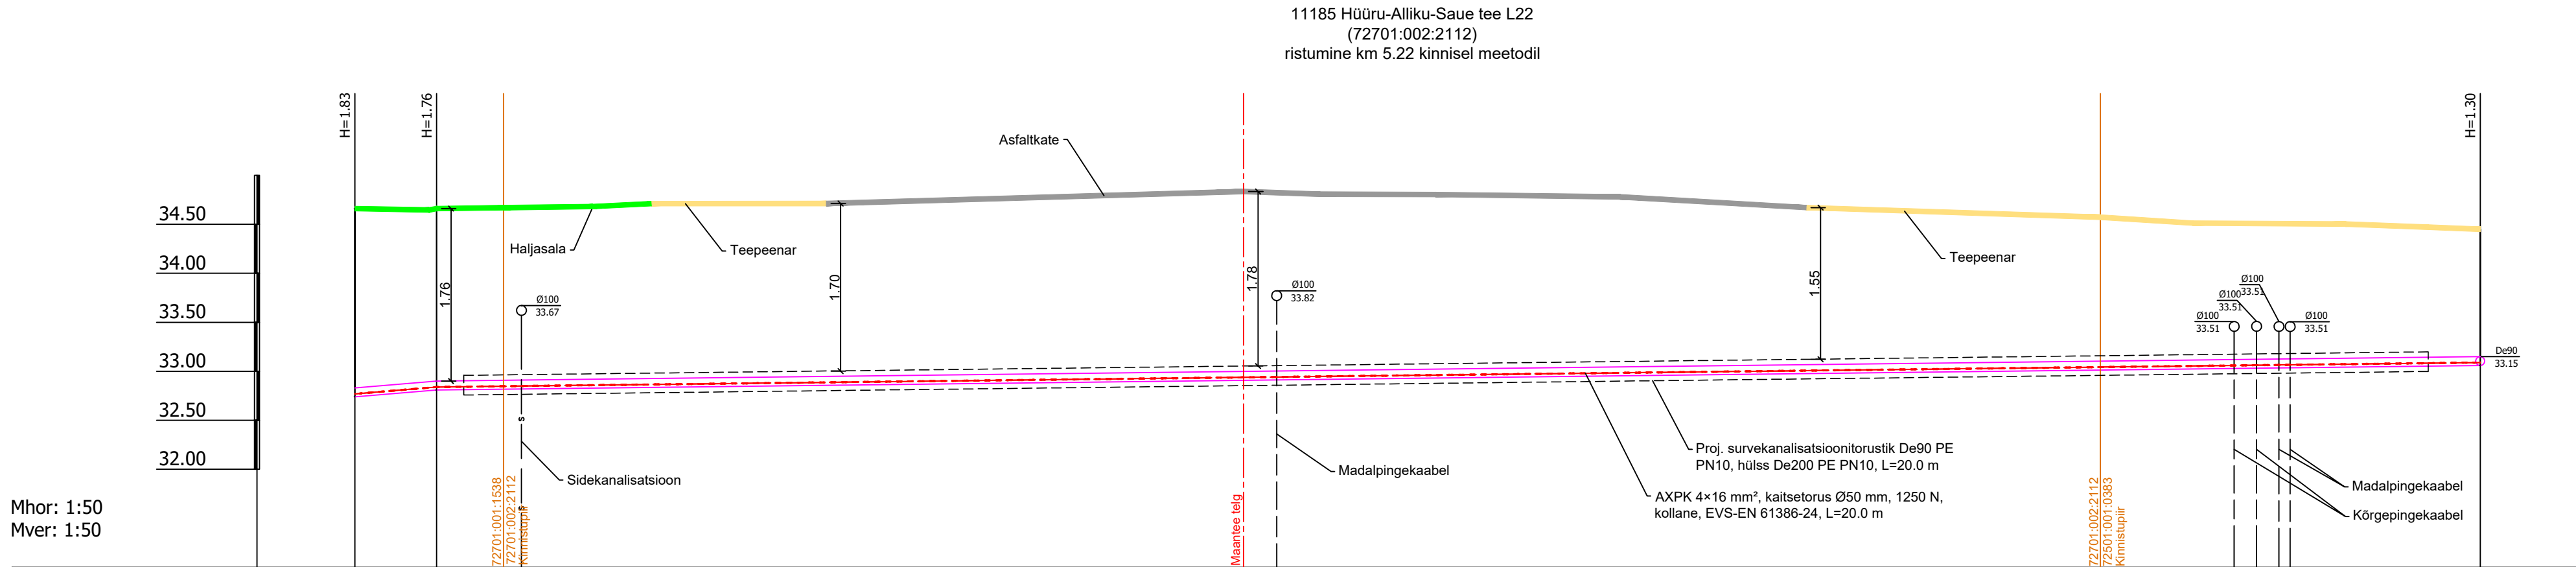

KAEVU TÄHIS	KS1-5 KS1-4		KS1-3
OLEMASOLEVA MAAPINNA KÕRGUS (m ABS)	34.66	34.66	34.45
PROJEKTEERITUD MAAPINNA KÕRGUS (m ABS)	34.66	34.66	34.45
TORU KÕRGUS PEALT (m ABS)	32.83	32.90	33.15
TORU RAJAMISSÜGAVUS	1.92	1.85	1.39
LANG	0.084 0.8m	0.012	20.9m
TORU MATERJAL	De90 - 21.7m		
TORU ALUS	Rajamine kinnisel meetodil		
VAHEKAUGUSED (m)	0.8	20.9	
SIRGESTATUD TRASSI PLAAN			

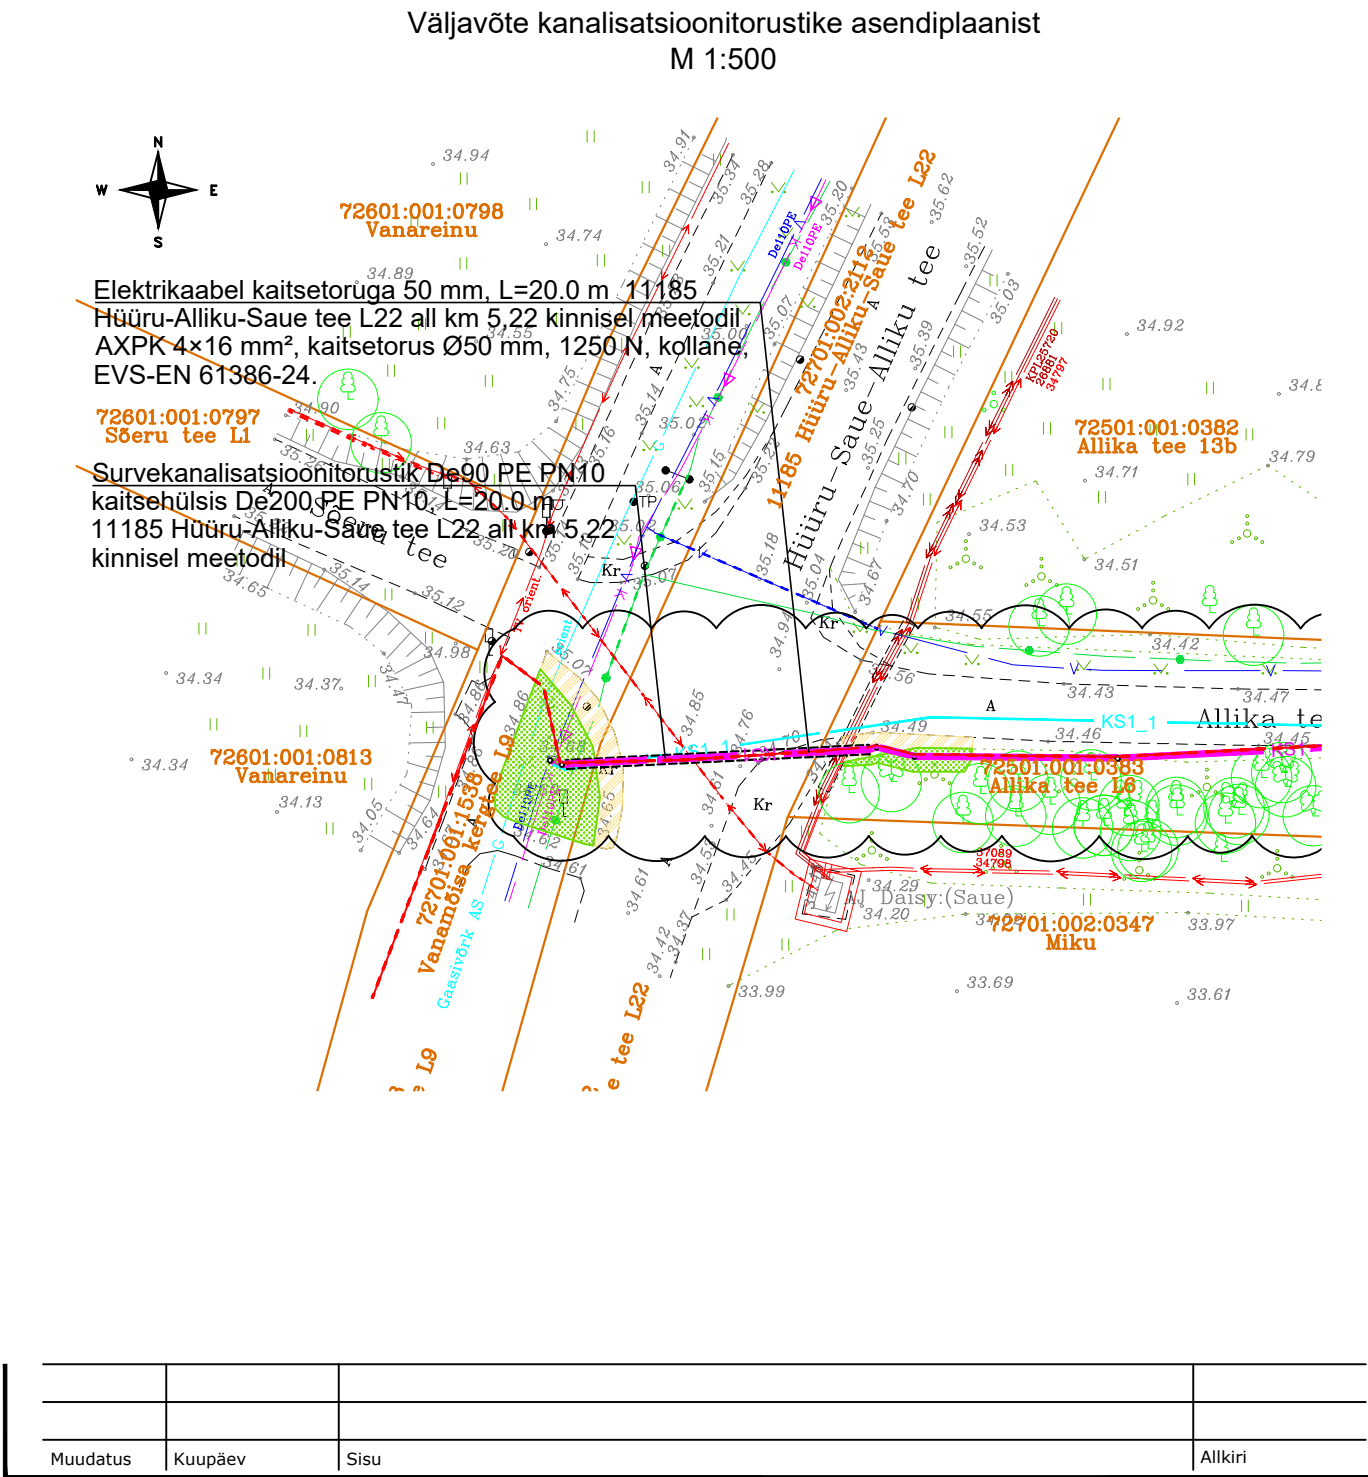

Projekt	Saue vald, Alliku küla, Allika tee 13 ja 13a reoveekanalisatsiooni projekteerimine		
Muudatusprojekt M1			
Projekti osa	Muud joonised		
Joonise nimetus	Ristlõige kõrvalmaanteega 11185 Hüüru-Alliku-Saue tee L22 ristumisel km 5.22		
Projekteerija	Skepast&Puhkim OÜ Laki põik 2 12919 Tallinn EESTI Tel. +372 664 5808 info@skpk.ee	Tellij	AS Kovek Vae tn 6 76401 Laagri EESTI Tel. +372 6796757 info@kovek.ee
Projektijuht	Loit Munter	/digiallkiri/	Stadium
Projekteerija	Svetlana Kivistik	/digiallkiri/	TP
			Kuupäev
			17.08.2026
			Mõõtkava
			-
			Projekt nr
			25000083
			Leht/Lehti
			1/1