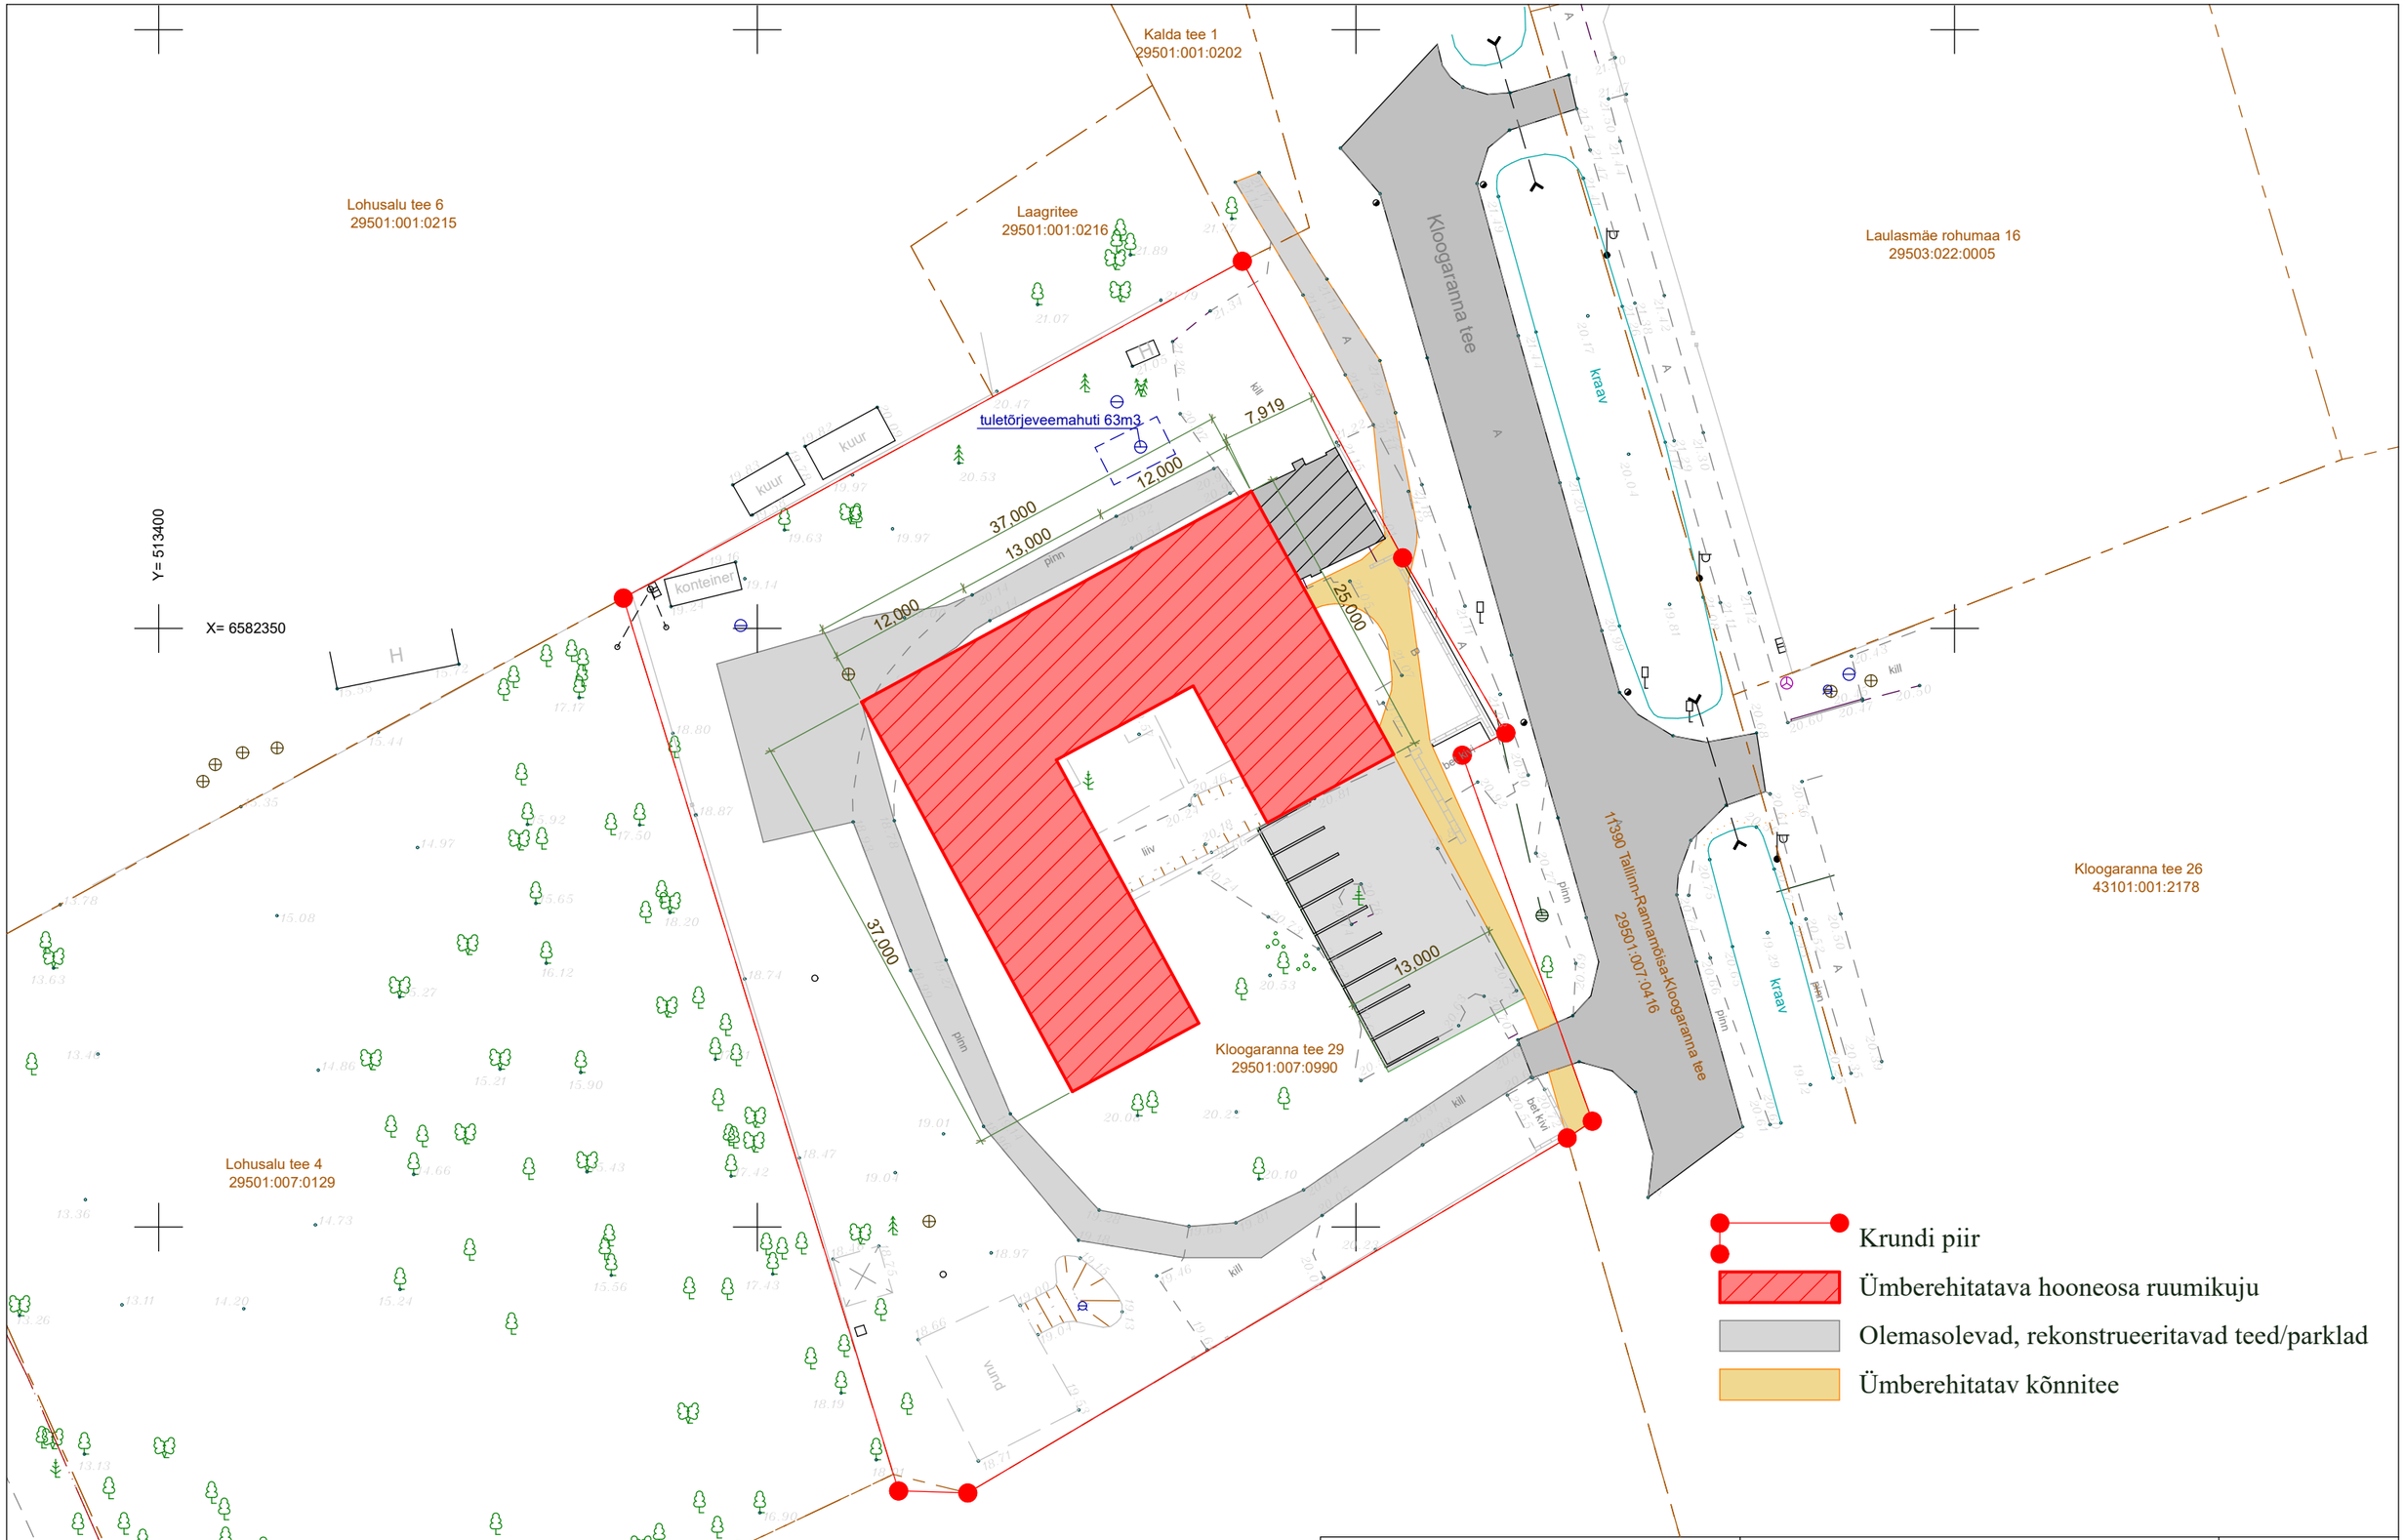

Skeldar OÜ	Ärihoone eskiislahenduse asendiskeem	27.02.2026
		AR260201
	Kloogaranna tee 29, Laulasmaa küla	M 1:500