


Isikliku kasutusõiguse seadmise plaan

IKÕ ala pos nr	Registriosaja nr, KV kood	Katastriüksuse tunnus, nimi ja sihtotstarve	Ala pindala (m2)
1	7683050, KV72312	19003:002:1500; 17175 Põdruse-Tatruse tee transpordimaa	20

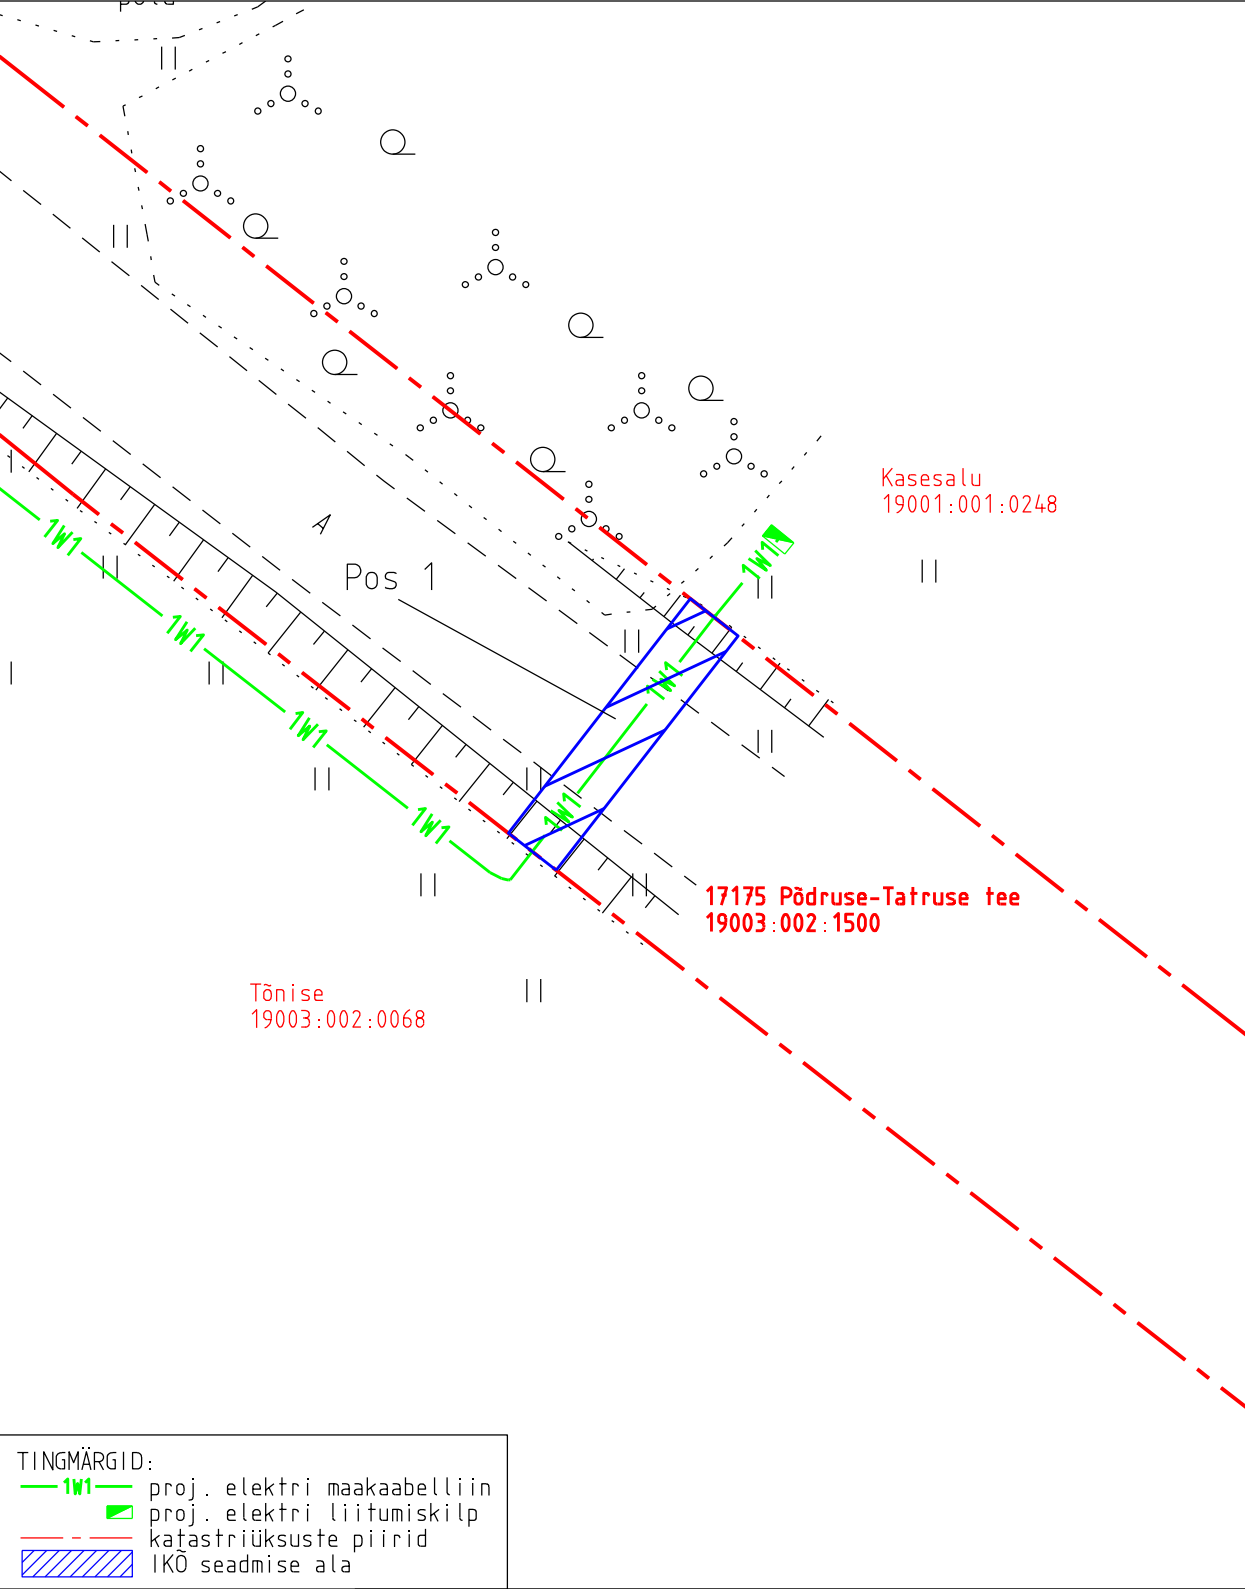

Projekti nimetus				Töö nr	
Lääne- Viru maakond, Haljala vald, Põdruse küla, Kasesalu elektriliitumine				13794P / LC4047	
Projekti koostaja	Plaani koostaja	Mõõtkava	Leht	Kuupäev	
Kirjanurk OÜ	K.Videvik	1:250	1-1	05.08.2025	