






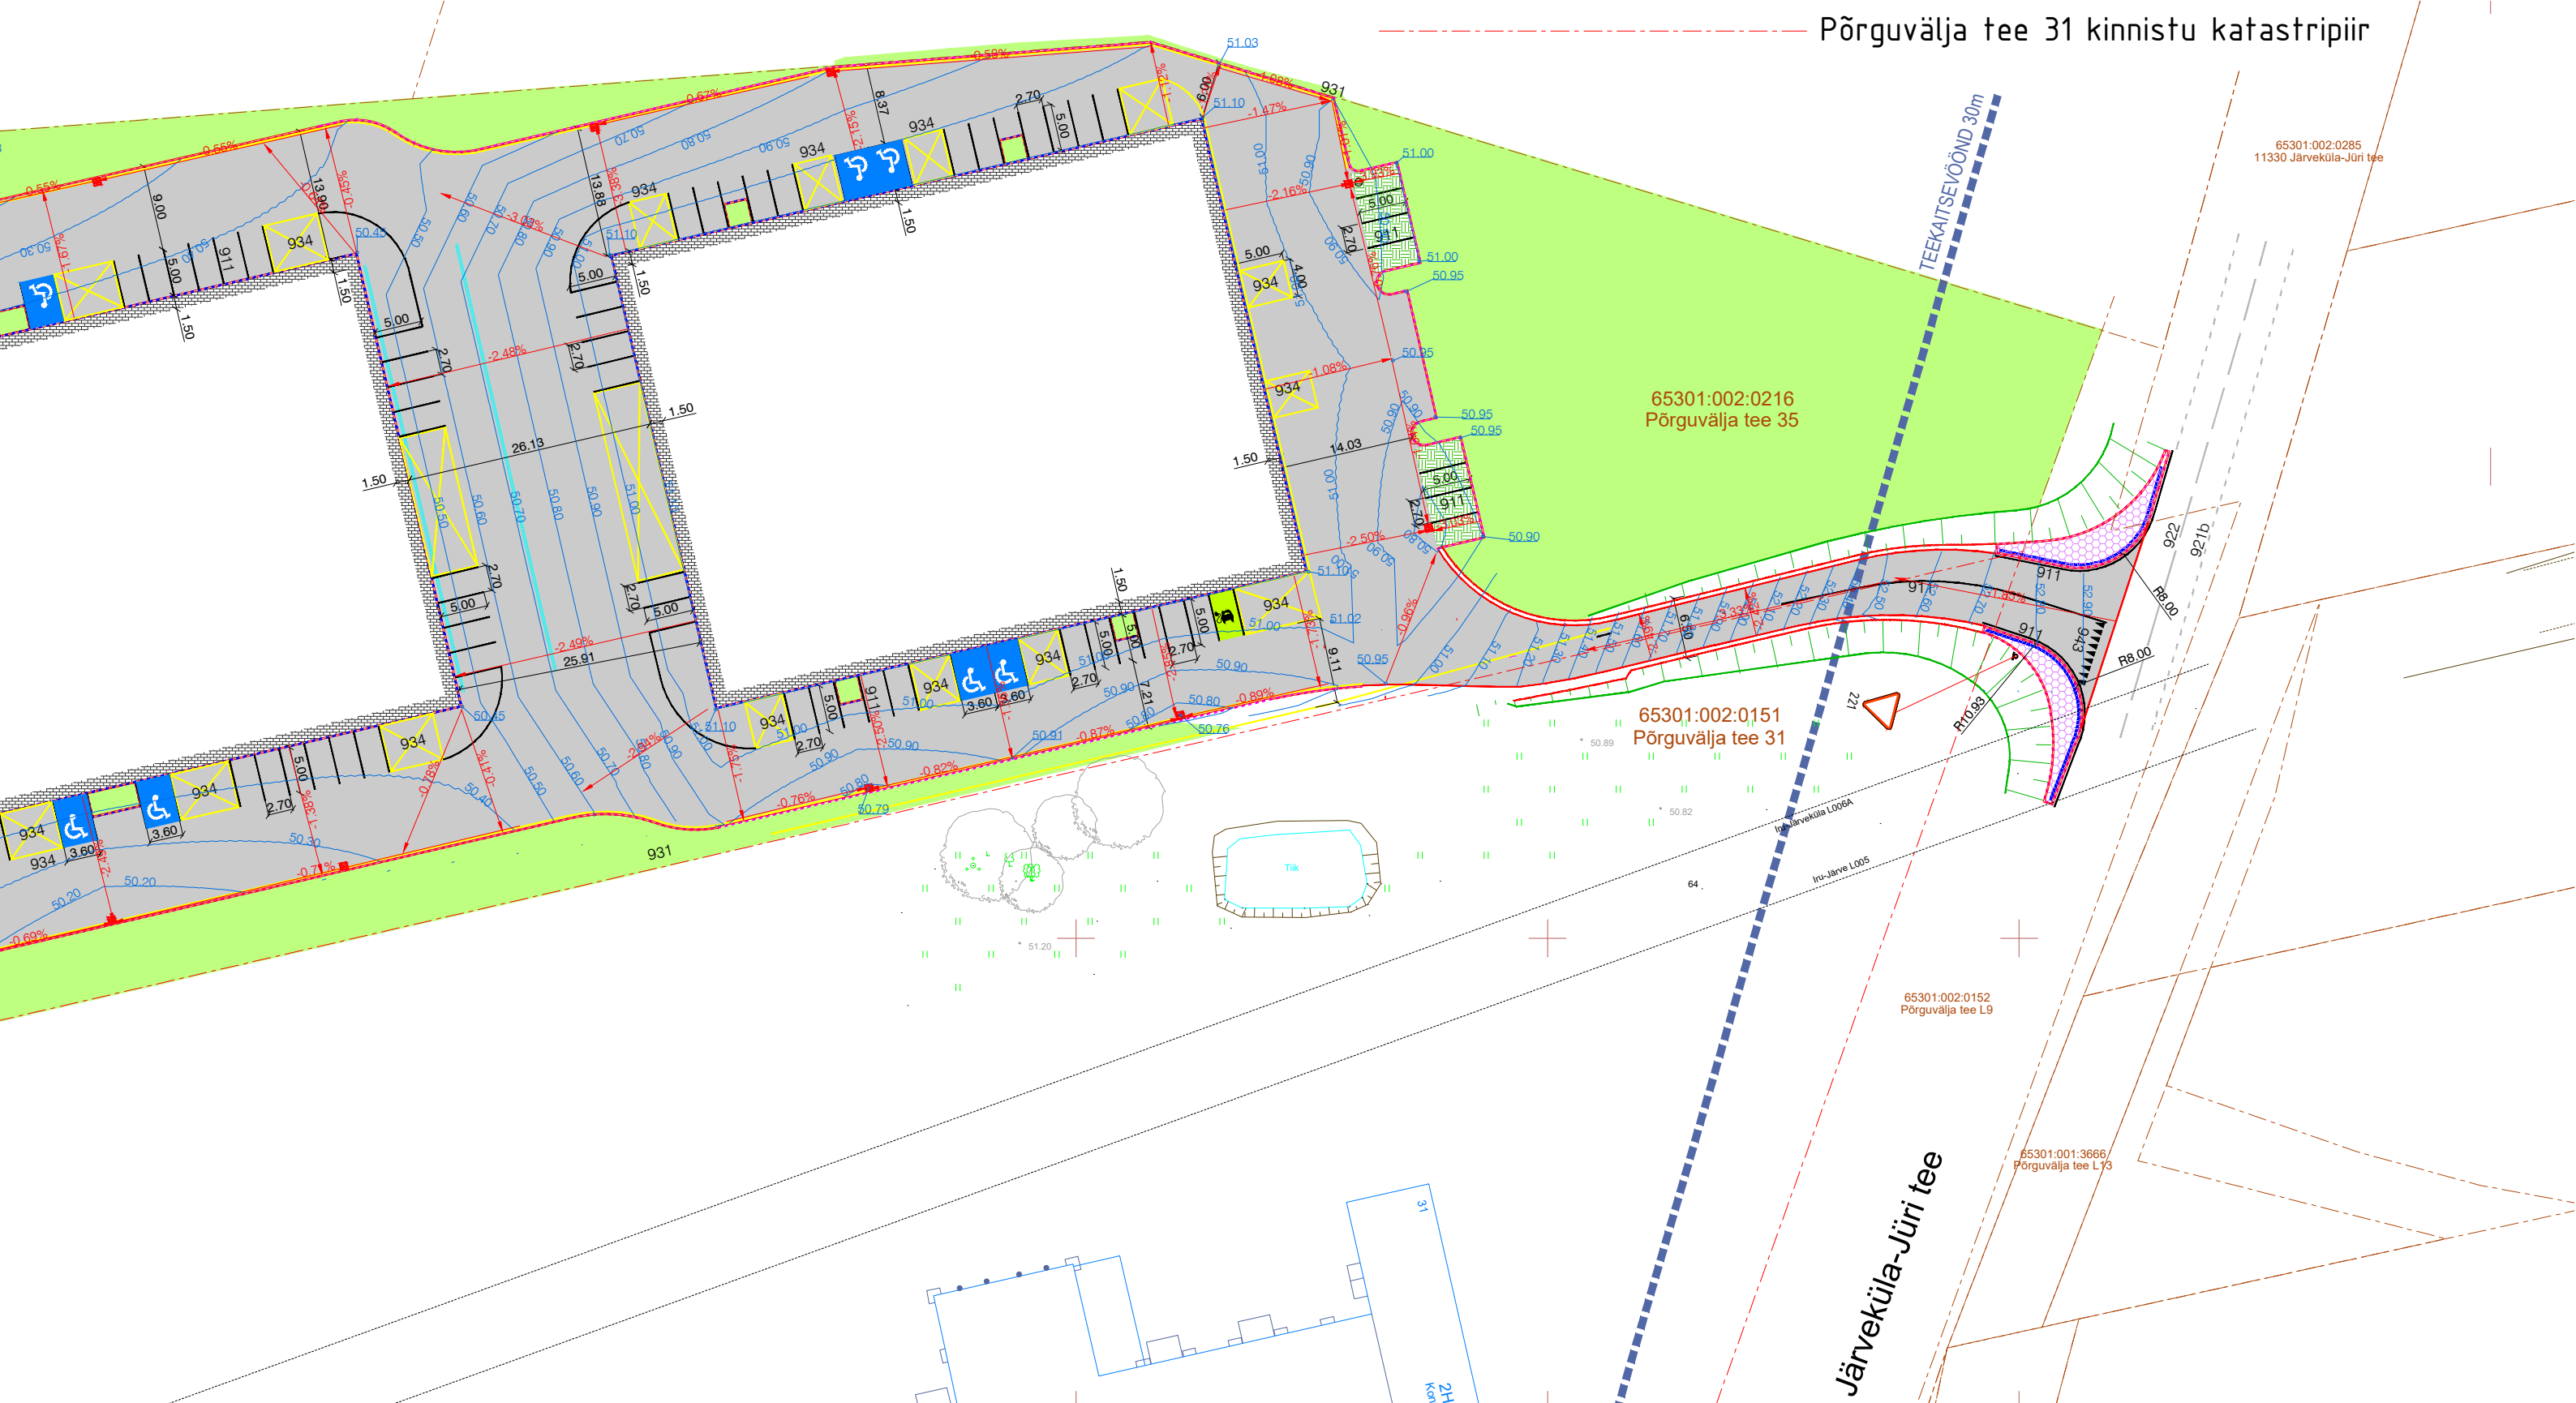



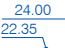






 

Järveküla-Jüri tee



	Teekaitsevööndi piir
	Katastrüüksuse/kinnistu piir
	Projekteeritud sõidutee asfaltbetoonkate (tüüp 1)
	Projekteeritud kruusast teepeenar
	Projekteeritud betoonkivisillutis kõnniteel (tüüp 2)
	Projekteeritud haljasala (tüüp 3)
	Projekteeritud asfaltkalle serv
	Projekteeritud sõidutee äärekivi (h = 10 cm)
	Projekteeritud sõidutee äärekivi (h = 15 cm)
	Äärekivi langetamise ulatus
	Projekteeritud horisontaal
	Projekteeritud kõrgusarv
	Projekteeritud nõlv 1:1.5
	Projekteeritud nõlv 1:2.0
	Projekteeritud teekaitsemärgistus
	Projekteeritud restkaev

		TELLJA	Kinnisvara Info AS
		PROJEKT	Põrguvälja tee 35/37/39 laohooned
		OBJEKT	Põrguvälja tee 35/37/39
PROJEKTEERIS	VASTUTAV	STAADIUM	JOONISE NIMI
J. Viitmann	J. Viitmann		Asendiplaan koos vertikaalplaneeringu