


KOHILA VALD VILIVERE KÜLA
ALLIKA- MARDI II TEEDEPROJEKT

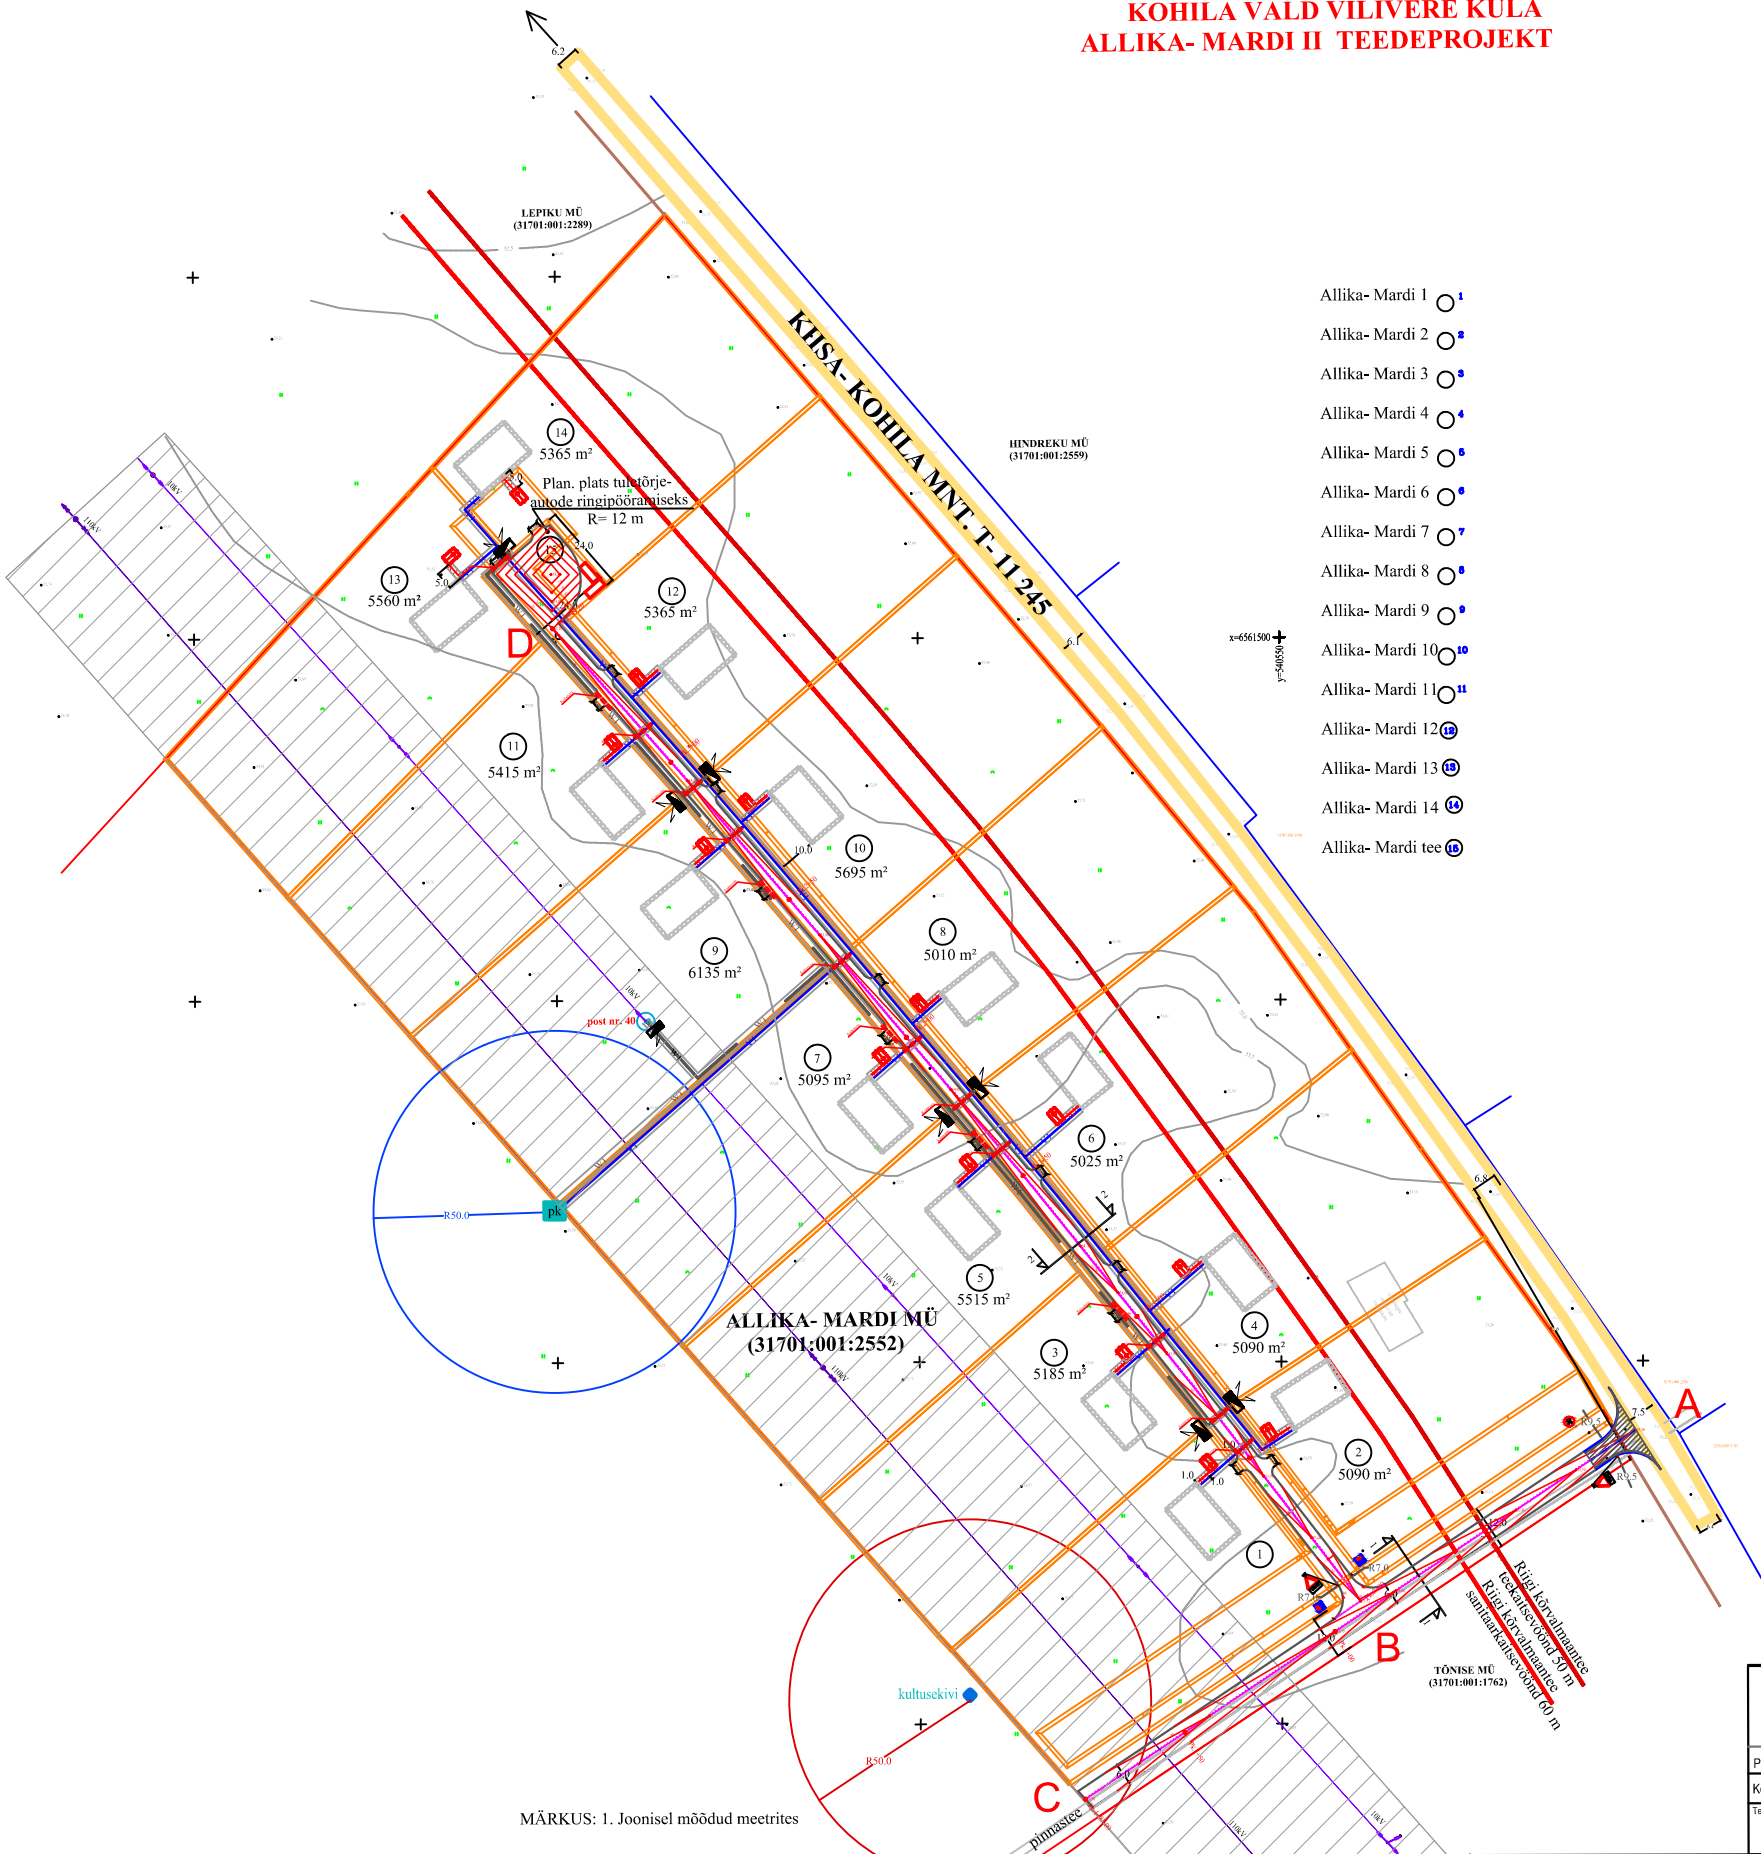

- Allika- Mardi 1
Allika- Mardi 2
Allika- Mardi 3
Allika- Mardi 4
Allika- Mardi 5
Allika- Mardi 6
Allika- Mardi 7
Allika- Mardi 8
Allika- Mardi 9
Allika- Mardi 10
Allika- Mardi 11
Allika- Mardi 12
Allika- Mardi 13
Allika- Mardi 14
Allika- Mardi tee

TINGMÄRGID:

- PLANEERITAVA ALA PIIR, ala ca 8,3 ha
PLAN. ELAMUKRUNTIDE PIIRID
NAABERMAAÜKSUSTE PIIRID
PLANEERITAV TEE, laius 12 m ja 9,4 m, teekaitsevöönd 10 m JA PLATS 24 m X 24 m
OLEMASOLEV KIISA- KOHILA RIIGI KÕRVALMAANTEE, KRUUSKATTEGA, teekaitsevöönd 50 m
OLEMASOLEV PINNASTEE
PLANEERITAV PUURKAEV, kaevu kaitsevöönd R 50 m
PLANEERITAV VEETRASS
PLANEERITAV KANALISATSIOON, trassi kaitsevöönd 1 m teljest mõlemal pool
PLANEERITAV KOGUMISKAEV, 5 m elumajast
OLEMASOLEV 110 kV ÕHULIIN, liini kaitsevöönd 25 m teljest mõlemal pool
OLEMASOLEV 10 kV ÕHULIIN, liini kaitsevöönd 10 m teljest mõlemal pool
PLANEERITAV 1 kV MAAKAABEL, liini kaitsevöönd 1 m teljest mõlemal pool
KAITSEVÖÖND/ SERVITUUDIALA
LITUMISKILP KAHELE KINNISTULE
PROJ. MASTALAJAAM 10 kV liini postil nr. 40
KAKS SÕIDUSUUNDA
MAHASÕIDUD KRUNTIDELE
PLANEERITAVA ELAMU PAIKNEMISE ETTEPANEK
KULTUSEKIVI- ARHEOLOOGIAMÄLSTIS NR. 12049, kaitsevöönd 50 m
RIIGI KÕRVALMAANTEE TEEKAITSEVÖÖNDI JOON 50 m
RIIGI KÕRVALMAANTEE SANITAARKAITSEVÖÖNDI JOON 60 m
PROJ. TULETÕRJEVVEE HOIÐLAD, KAKS MAHUTIT, MÕLEMAD 20 m³
LISAKS ON TULETÕRJEVVEE VEEVÕTUKOHT SAMAS VILIVERE KÜLAS ALLIKA- MARDI MAAÜKSUSEST CA 2 KM, VT. DP 1 TUGIPLAAN
TEEOTS A
KATTE VERTIKAAL
KATTE SERV
PINNATUD IMMUTUSKATE
KAITSETORU d=200mm

MÄRKUS: 1. Joonisel mõõduid meetrites

TALLINN 13516 Rannamäe tee 4 Tel: 6322033 Fax: 632204 E-post: info@teedlabor.ee http://www.teedlabor.ee		Osalet: Ropla maakond, Kohila vald Vilivere küla Allika-Mardi MÜ	
TEEDE LABORATOORIUM		Joonise nimetus: TEEDE PLAAN	
Projekteeris: 20.04.2007	K.Meschin	Kõrge- ja koordinaatsüsteem:	
Kontrollis: 20.07.2007	I.Aedma	Balti kõrgussüsteem, L-EST 97 koordinaatsüsteem	
Tallinn	Rainer Roos	Leht	1
		Mõõtkava	1:500