

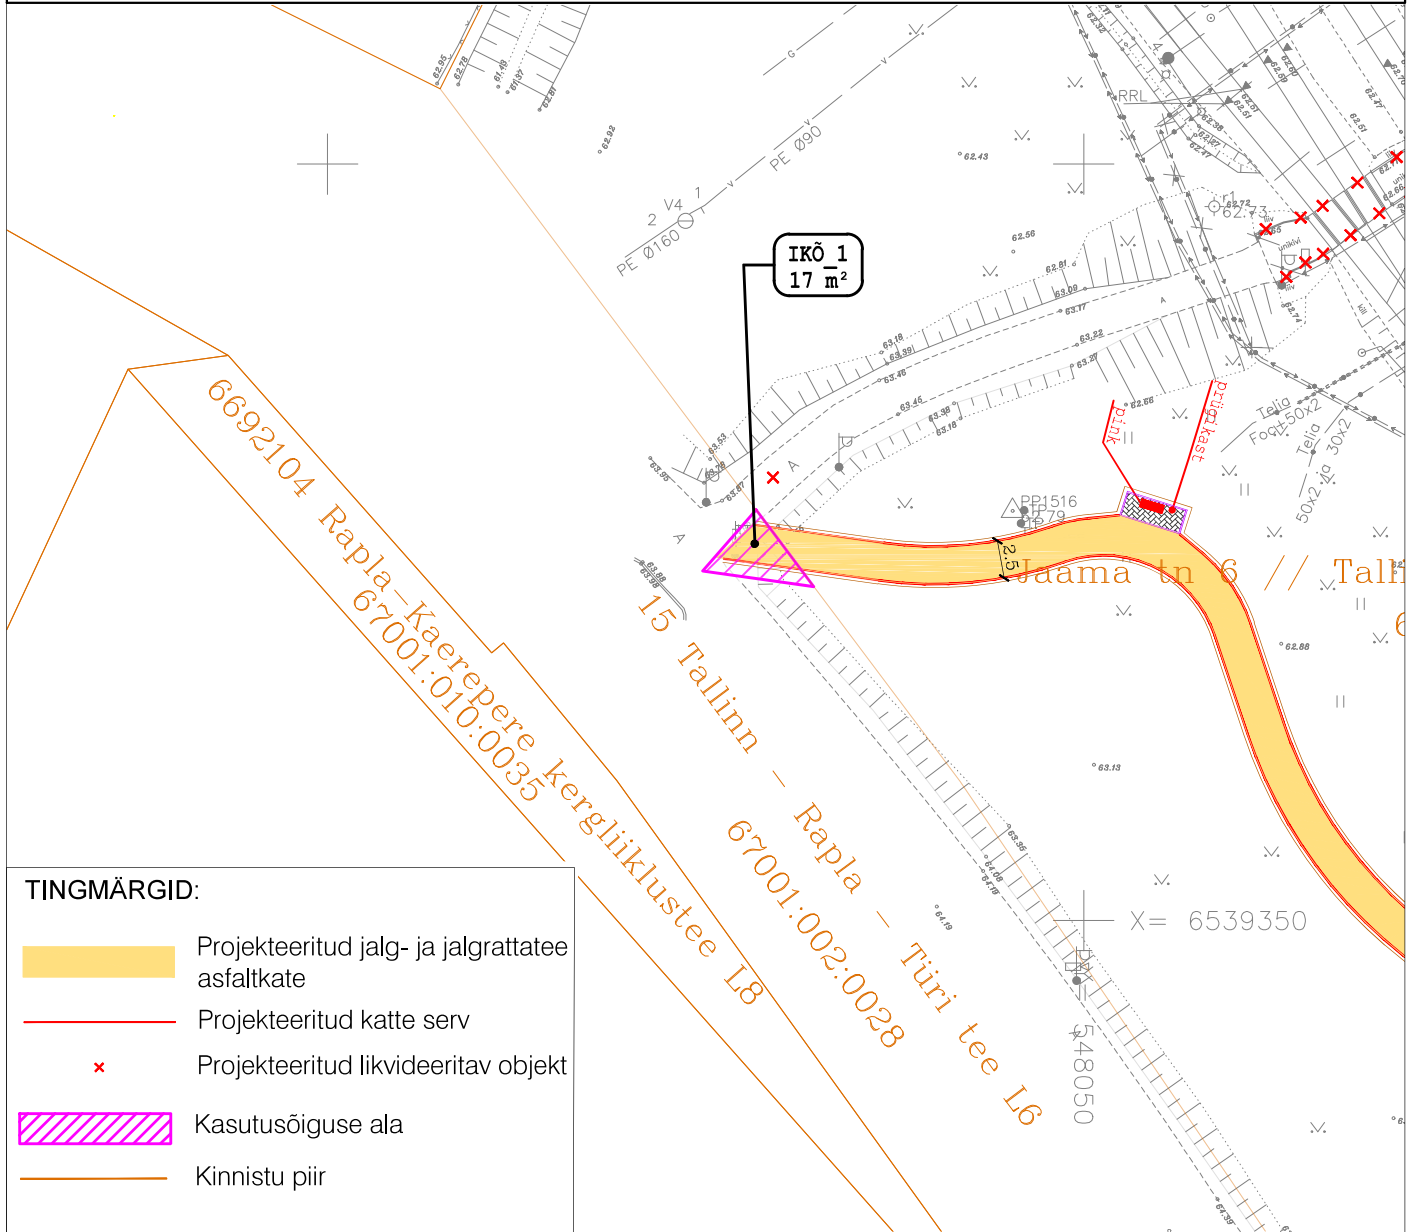
# ISIKLIKU KASUTUSÕIGUSE SEADMISE PLAAN

KINNISTU ANDMED






Positsiooni number 1  
Lähiaadress 15 Tallinn-Rapla-Türi tee L6  
Katastriüksuse tunnus 67001:002:0028  
Registriosana nr 10480350

Isikliku kasutusõiguse ala suurus: IKÕ\_1 - 17 m<sup>2</sup>

IKÕ\_1 asub mnt 50,68 km-l



## TINGMÄRGID:

-  Projekteeritud jalg- ja jalgrattatee asfaltkate
-  Projekteeritud katte serv
-  Projekteeritud likvideeritav objekt
-  Kasutusõiguse ala
-  Kinnistu piir

**Reaalprojekt**

ESTCONSULT RAIL



Reaalprojekt OÜ  
Vabaduse pst 174b  
10917 Tallinn Estonia  
tel +372 608 11 00  
www.reaalprojekt.ee  
reaalprojekt@reaalprojekt.ee

EstConsult Rail OÜ  
Sanatooriumi tn 2a-100  
11613, Tallinn, Estonia  
+372 56979725  
www.ecrail.ee  
info@ecrail.ee

Tellija	Edelaraudtee AS								
Töö nimetus	Projekteerimine Rapla-Lelle raudteelõigu kapitalremondiks (Tallinn-Lelle-Pärnu km 53+342 kuni km 73+312)								
Asukoht	Rapla linn, Rapla vald, Rapla maakond								
Koostaja:	Ruth Koppel	...	Joonise nimetus	ISIKLIKU KASUTUSÕIGUSE SEADMISE PLAAN	Möötkava	M 1:500			
Projektijuht:	Reio Vesialik	...	Töö nr	P21023	Stadium	PP	Koide; eriosa	Joonise nr	1
Fail / Kuupäev:	P21023_PP_L4_IKÕ.dwg / 10.01.2023								



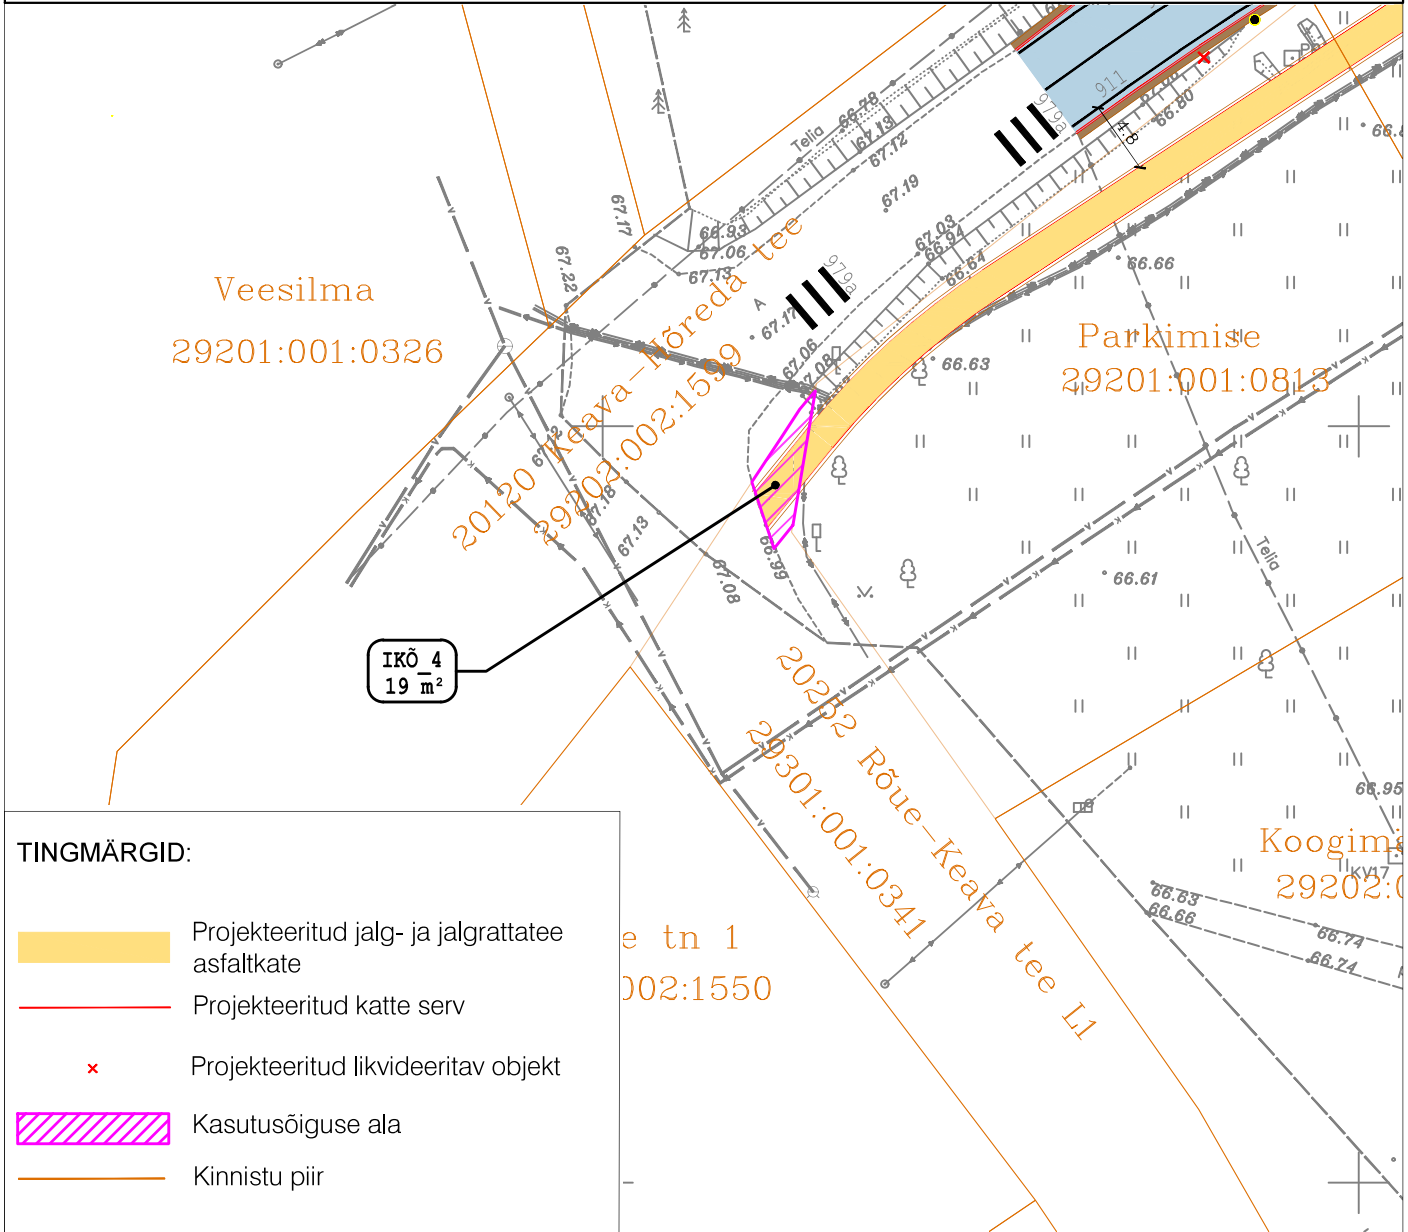
# ISIKLIKU KASUTUSÕIGUSE SEADMISE PLAAN



KINNISTU ANDMED

Positsiooni number 4  
 Lähiaadress **20252 Rõue-Keava tee**  
 Katastriüksuse tunnus 29202:002:1596  
 Registriosa nr 9783150  
 Sihtotstarve transpordimaa 100%

Isikliku kasutusõiguse ala suurus: IKÕ\_4 - 19 m<sup>2</sup>

IKÕ\_4 asub mnt 7,09 km-l



 <p>Reaalprojekt OÜ                  Vabaduse pst 174b                  10917 Tallinn Estonia                  tel +372 608 11 00                  www.reaalprojekt.ee                  reaalprojekt@reaalprojekt.ee</p>		Tellija <b>Edelaraudtee AS</b>	
 <p>ESTCONSULT RAIL</p>		Töö nimetus <b>Projekteerimine Rapla-Lelle raudteelõigu kapitalremondiks (Tallinn-Lelle-Pärnu km 53+342 kuni km 73+312)</b>	
Koostaja: Ruth Koppel		Asukoht <b>Keava alevik, Kehтна vald, Rapla maakond</b>	
Joonise nimetus <b>ISIKLIKU KASUTUSÕIGUSE SEADMISE PLAAN</b>		Mõotkava <b>M 1:500</b>	
Projektijuht: Reio Vesiallik		Töö nr <b>P21023</b>	Staadium <b>PP</b>
Fail / Kuupäev: P21023_PP_L4_IKÕ.dwg / 10.01.2023		Koide: eriosa	Joonise nr <b>4</b>

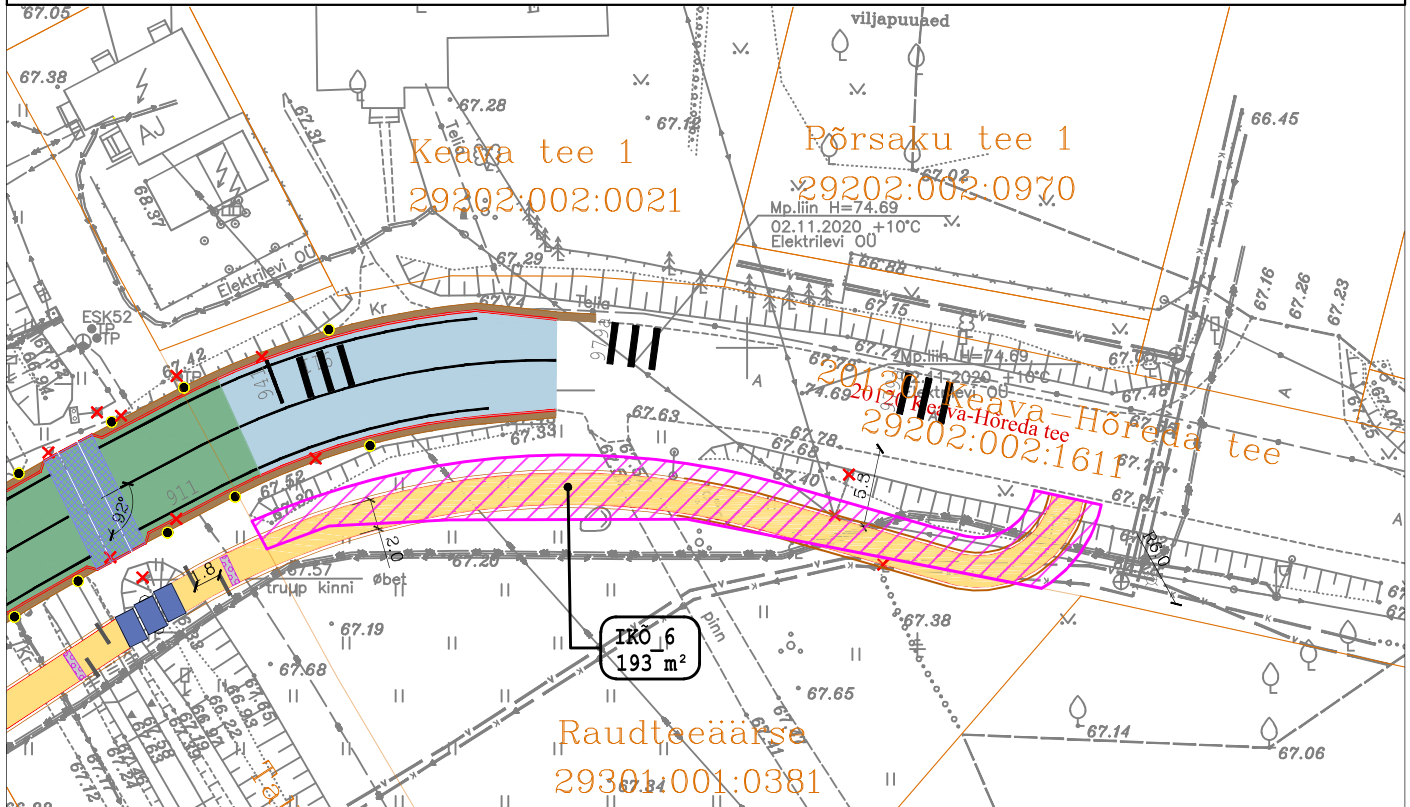
# ISIKLIKU KASUTUSÕIGUSE SEADMISE PLAAN

KINNISTU ANDMED




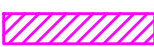

Positsiooni number 6  
 Lähiaadress **20120 Keava-Hõreda tee**  
 Katastriüksuse tunnus 29202:002:1611  
 Registriosa nr 10889250

Isikliku kasutusõiguse ala suurus: IKÕ\_6 - 193 m<sup>2</sup>

IKÕ\_6 asub mnt 1,12 - 1,18 km-tel



## TINGMÄRGID:

-  Projekteeritud jalg- ja jalgrattatee asfaltkate
-  Projekteeritud katte serv
-  Projekteeritud likvideeritav objekt
-  Kasutusõiguse ala
-  Kinnistu piir



Reaalprojekt OÜ  
 Vabaduse pst 174b  
 10917 Tallinn Estonia  
 tel +372 608 11 00  
 www.reaalprojekt.ee  
 reaalprojekt@reaalprojekt.ee

ESTCONSULT RAIL



EstConsult Rail OÜ  
 Sanatooriumi tn 2a-100  
 11613, Tallinn, Estonia  
 +372 56979725  
 www.ecrail.ee  
 info@ecrail.ee

Tellija

Edelaraudtee AS

Töö nimetus

Projekteerimine Rapla-Lelle raudteelõigu kapitalremondiks  
 (Tallinn-Lelle-Pärnu km 53+342 kuni km 73+312)

Asukoht

Keava alevik, Kehтна vald, Rapla maakond

Koostaja:

Ruth Koppel

Joonise nimetus

ISIKLIKU KASUTUSÕIGUSE SEADMISE PLAAN

Mõotkava

M 1:500

Projektijuht:

Reio Vesialik

Töö nr

P21023

Stadium

PP

Koide; eriosa

Joonise nr

6

Fail / Kuupäev: P21023\_PP\_L4\_IKÕ.dwg / 10.01.2023