


70801:001:0391
65 Võru-Räpina tee
Sillapää küla, Räpina vald, Põlvamaa

Mõõtkava 1:500 (A3)
Leht 1 (Lehti 2)

Koostaja: K. Kangro
k.kangro@leonhard-weiss.com

| Jrk nr | IKÕ ala Pos nr (plaanil) | Kinnistu registria a number | Katastriüksuse tunnus, nimi ja sihtots tarve | Asukoht riigitee suhtes (nr ja nimi) (lõigu algus ja lõpp km) | Ala pindala m ² |
|--------|--------------------------------|-----------------------------------|--|---|-------------------------------|
| 13. | Pos 13 | 18752350 | 70801:001:0391; transpordimaa | 65 Võru- Räpina tee km 42,28- 42,69 | 860 |

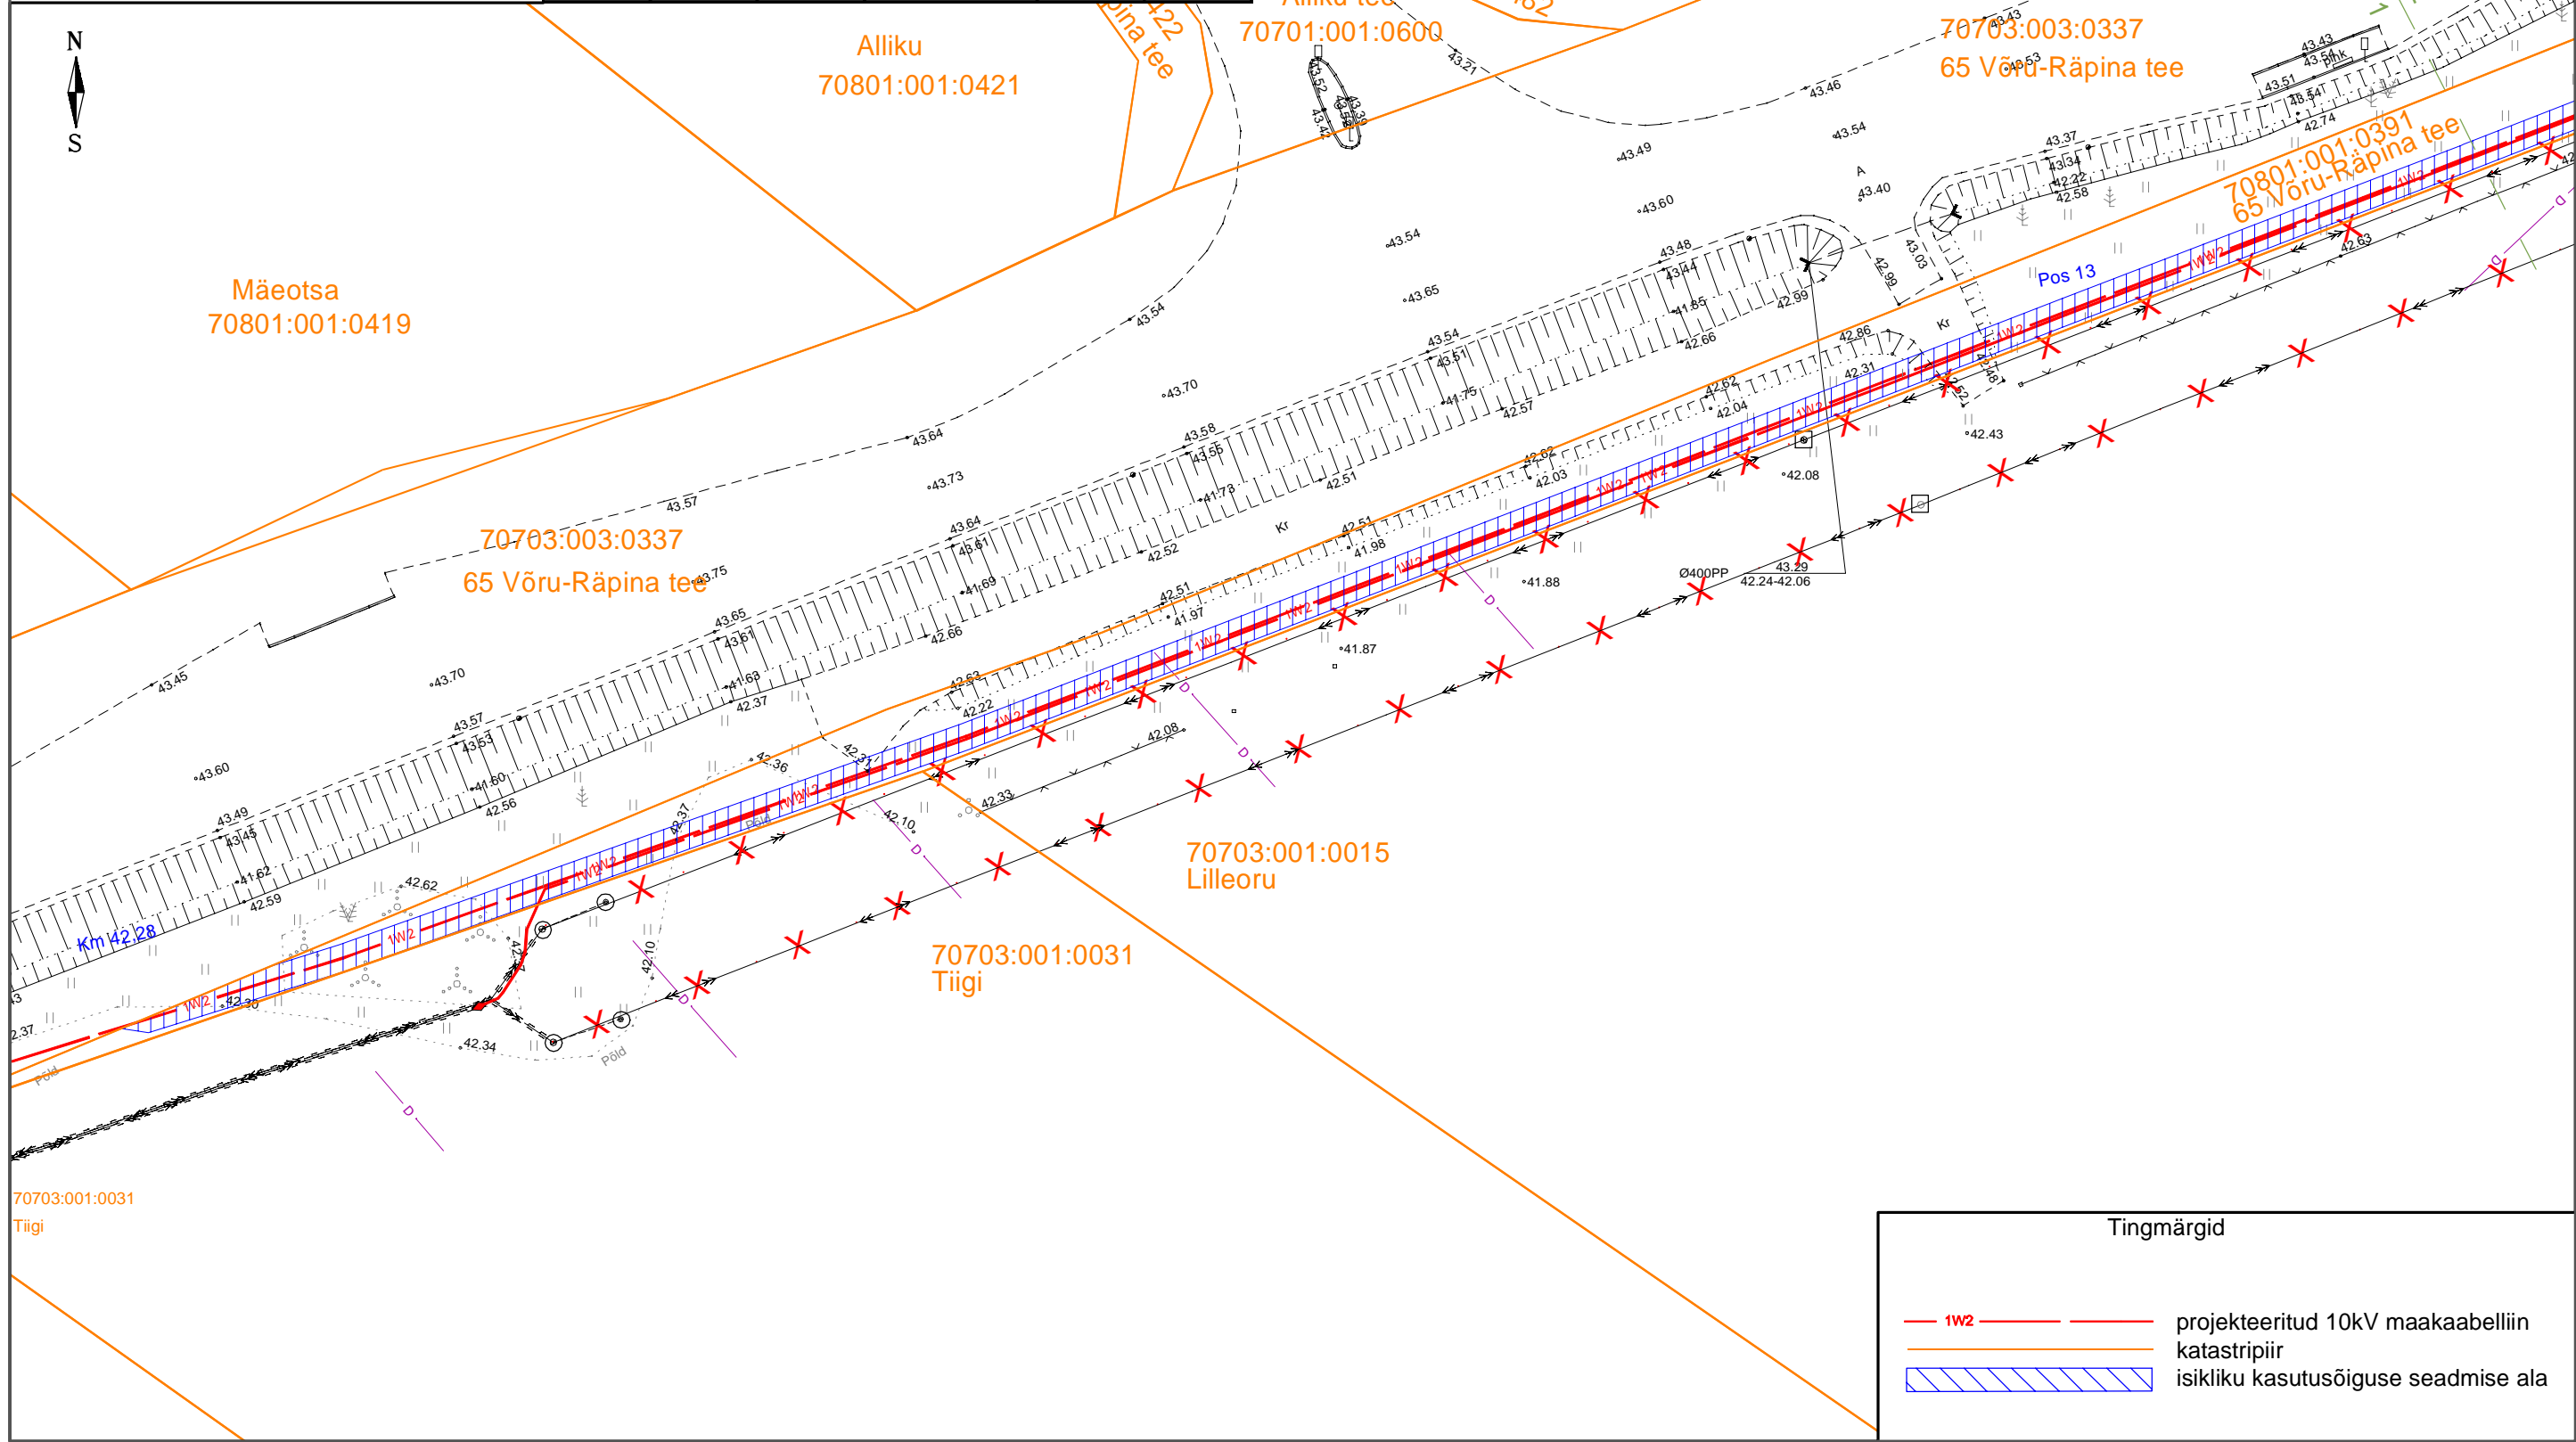

Tingmärgid

- 1W2 — projekteeritud 10kV maakaabelliin
- katastripiir
- isikliku kasutusõiguse seadmise ala