


Isikliku kasutusõiguse ala plaan

L052 110 kV õhuliin

Võru maakond, Võrumõisa küla, Võru vald

Võru metskond 58 (91801:009:0109)

Ruumiandmete tunnus 852840

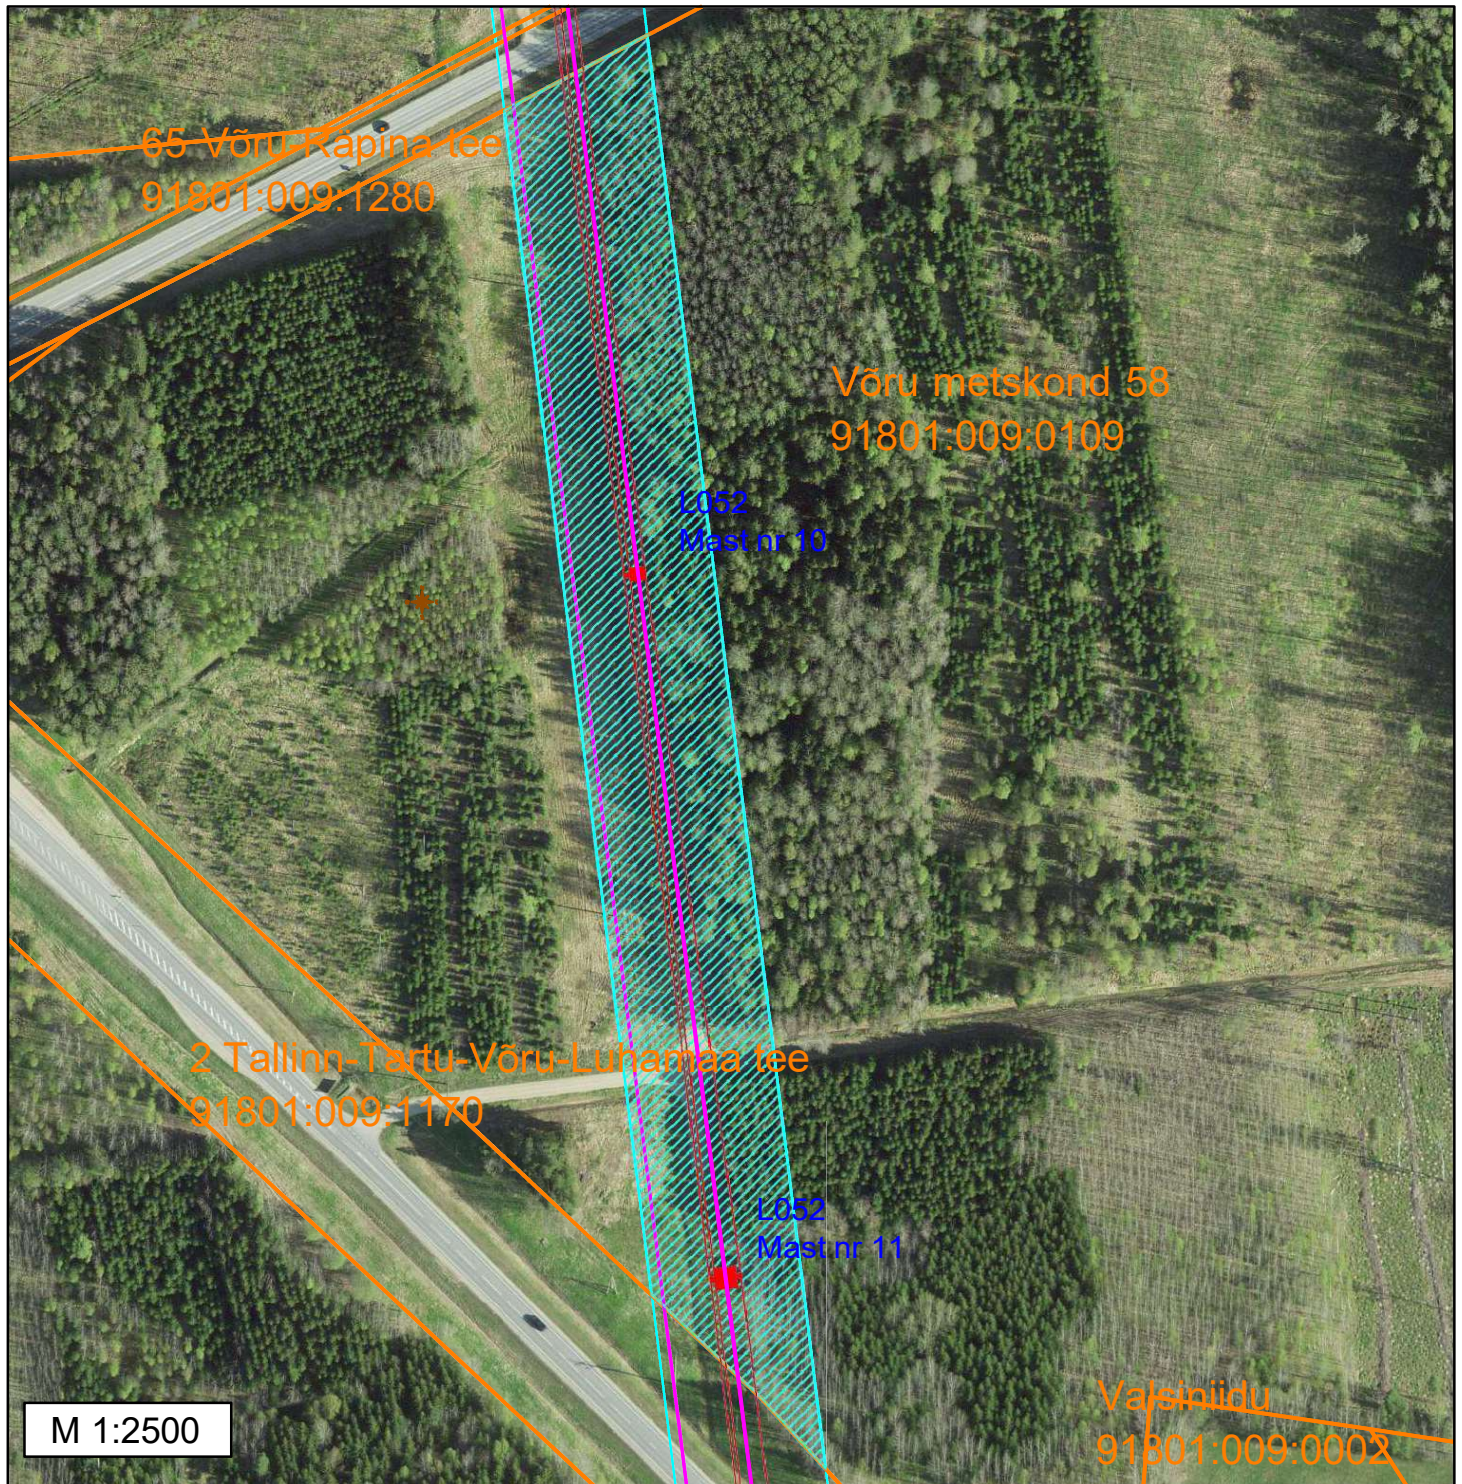

Märkused:

- IKÕ ala ligikaudne pindala: 21761 m²
- IKÕ ala on 110 kV õhuliini kaitsevöönd, mis on 25 m liini teljest

Tingmärgid

- 110 kV õhuliini telg
- Projekteeritava 110 kV õhuliini juhe
- Projekteeritava 110 kV õhuliini maakasutuse ala
- Projekteeritava 110 kV õhuliini kaitsevöönd
- Katastripiirid
- Projekteeritud 110kV mastid ja masti nr