




Mastalajaama AJ27393 (endine AJ Hindu) haruliin

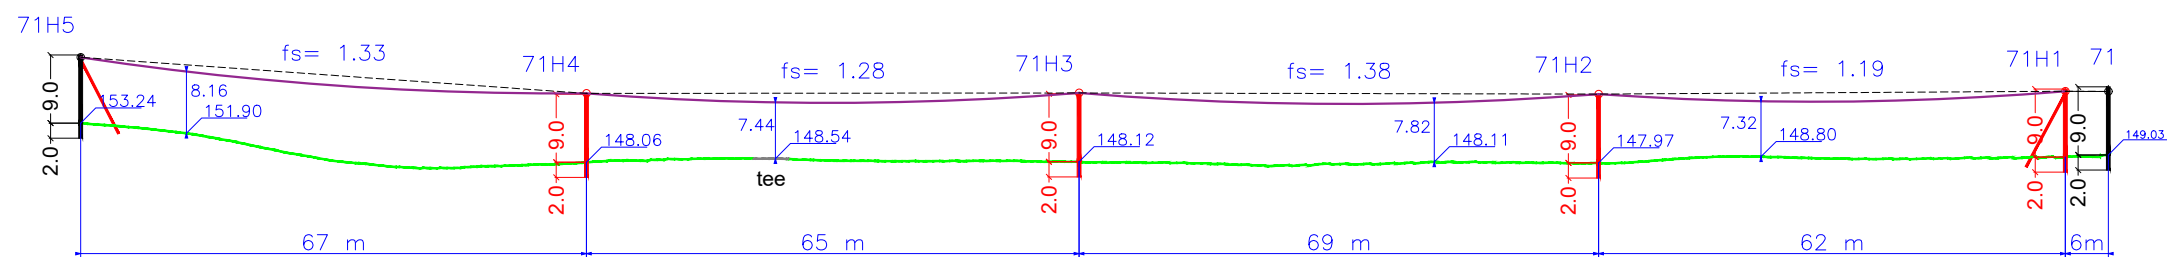


Mastalajaama AJ27394 (endine AJ Tontali) haruliin

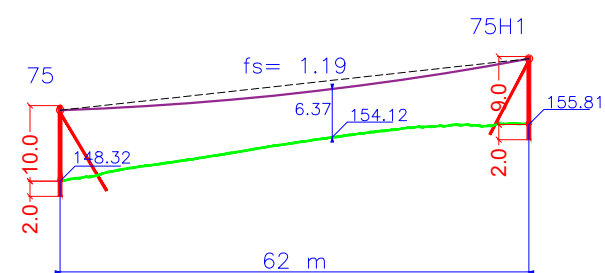

Märkus:
-Maksimaalne ripe fs on arvutatud BLL juhtme temperatuuril 60°C.

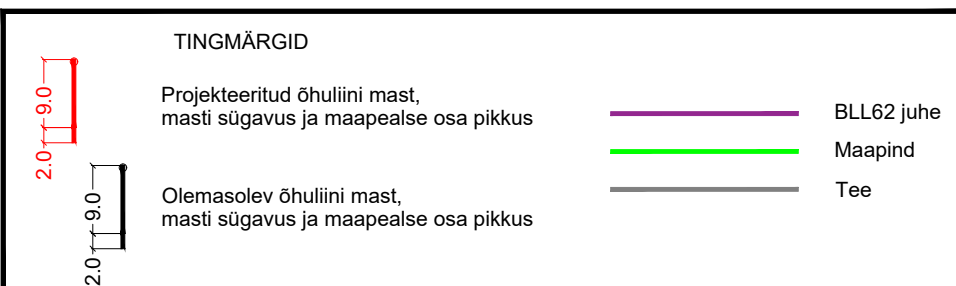

Tellija ELEKTRILEVI OÜ 10135 TALLINN Veskiposti 2	Projekteeris	Indrek Moisa		02.03.2026	5886 2582	 ELEKTRILEVI OÜ 10135 TALLINN Veskiposti 2 elektrilevi@elektrilevi.ee Tel. +372 715 4230 Registrikood 11050857 TEL000343	Projekt	10 kV tüviliini remont, juhtme vahetus. Maaritsa - Valgjärve TV 10 kV fiider, Pikareinu küla, Kanepi vald, Põlva maakond			Joonise nr	IP8243-TP-EL-6-02			Staadium	Tööprojekt	
	Kontrollis	Andres Kangro		02.03.2026	5349 1331		Joonis	Haruliinide BLL62 ripped lõikudel mast nr 71 kuni 71H5 ja 75 kuni 75H1			Nimetus	Pikiprofiil			Mõõtkaava	M 1 : 1000	
	Projektijuht											Keel	Leht	Lehti	EST	1	1