


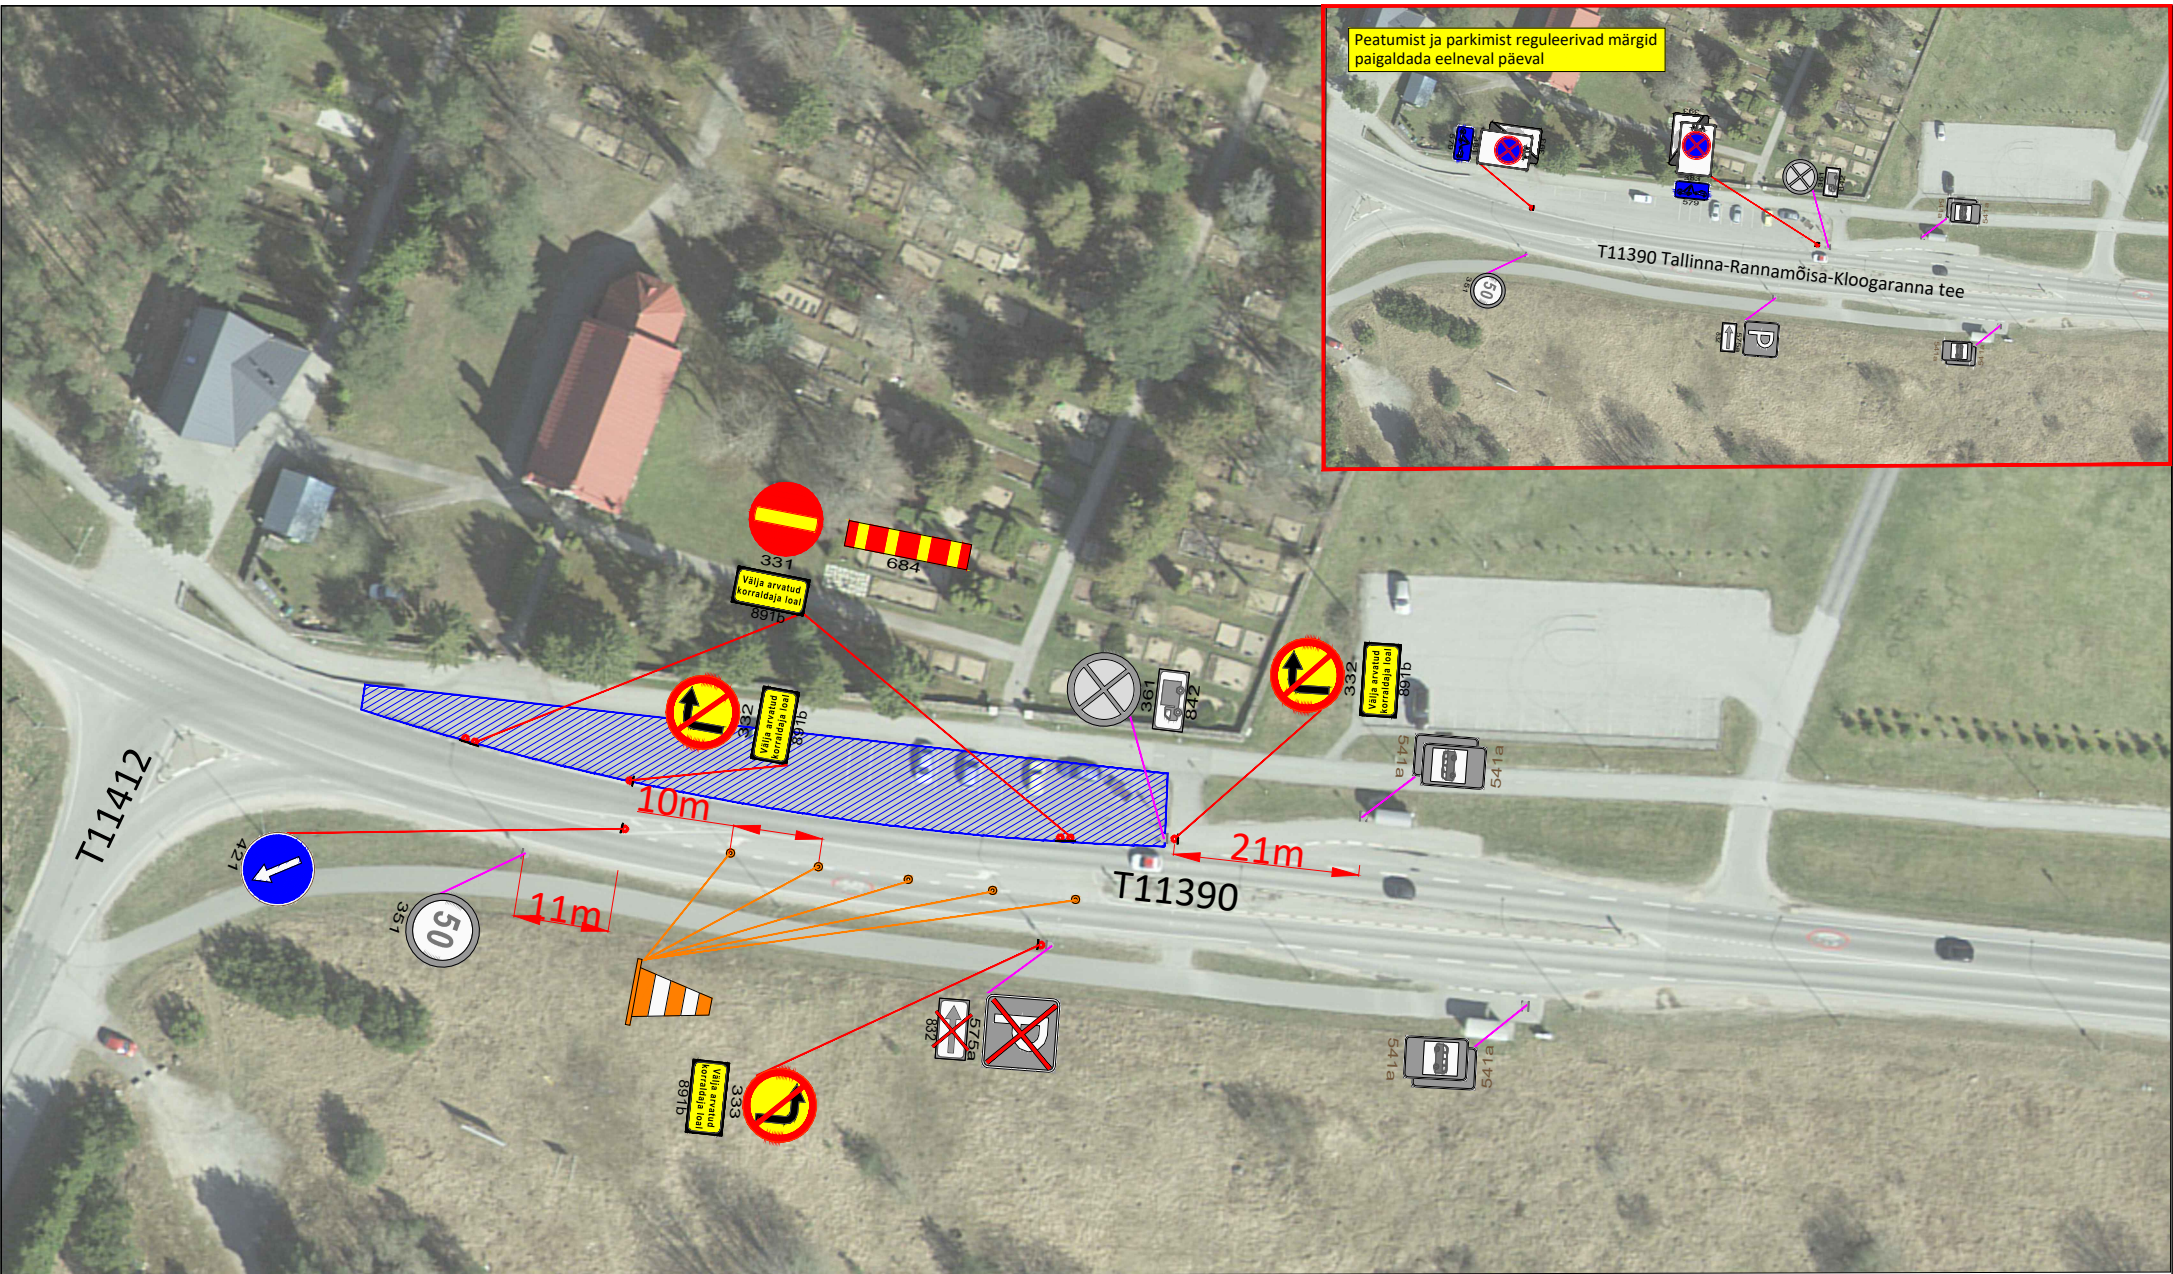

Märkused:

- Enne joonisel toodud liikluskorraldusvahendite paigaldamist kooskõlastada joonis Transpordiametis.
- Töötsooni tähistamisel lähtuda Majandus- ja taristuministri määrusest nr 43 "Nõuded ajutisele liikluskorraldusele".

Parkla on suletud 19.09.2024 kell
08:00-11:00

Tingimärgid:

-  Projekteeritud ajutine liikluskorraldus
-  Olemasolev statsionaarne liikluskorraldus
-  Ajutiselt tühistatav statsionaarne liikluskorraldus
-  Suletav parkla
-  Tähistuskoos

SIGNAAL		AS Signaal TM Liimi 3, Tallinn 10621 Tel 656 3532 signaal@signaal.ee ELK000009, EEP002572	
Projekteerija	C.Müür	Asukoht	
Projekteerija	K.Skljarova	Töö nr	
Assistent	M.Põiklik	Stadium	
Kuupäev	09.09.2024	Mõõtkava	
		1:1000	

Joonis	Ajutise liikluskorralduse joonis		
Projekt	Filmivõtted - parkla sulgemine		
Asukoht	T11390 Tallinna-Rannamõisa-Kloogaranna tee km 9,59		
Tellija	Location Unit OÜ		
Joonise nr [nr-leht(lehti)]	TL-1-1(1)		