

Tingmärgid


- Katastripiir
- - - - - Planeeritava ala piir
- - - - - Riigitee kaitsevöönd 30 m
- - - - - Sillasoo oja veekaitsevöönd 10 m
- - - - - Sillasoo oja ehituskeeluvöönd 25 m
- - - - - Veekogu piiranguvöönd 50 m
- - - - - Sillasoo oja eesvoolu kaitsevöönd 12 m
- - - - - Maaparandussüsteemi Vilivere 1 piir
Olemasolev kruusakattega sõidutee
Olemasolev asfaltkattega sõidutee

Kinnistu andmed

Aadress	
sihtotstarve	pindala
katastrinumber	

M

Maatulundusmaa

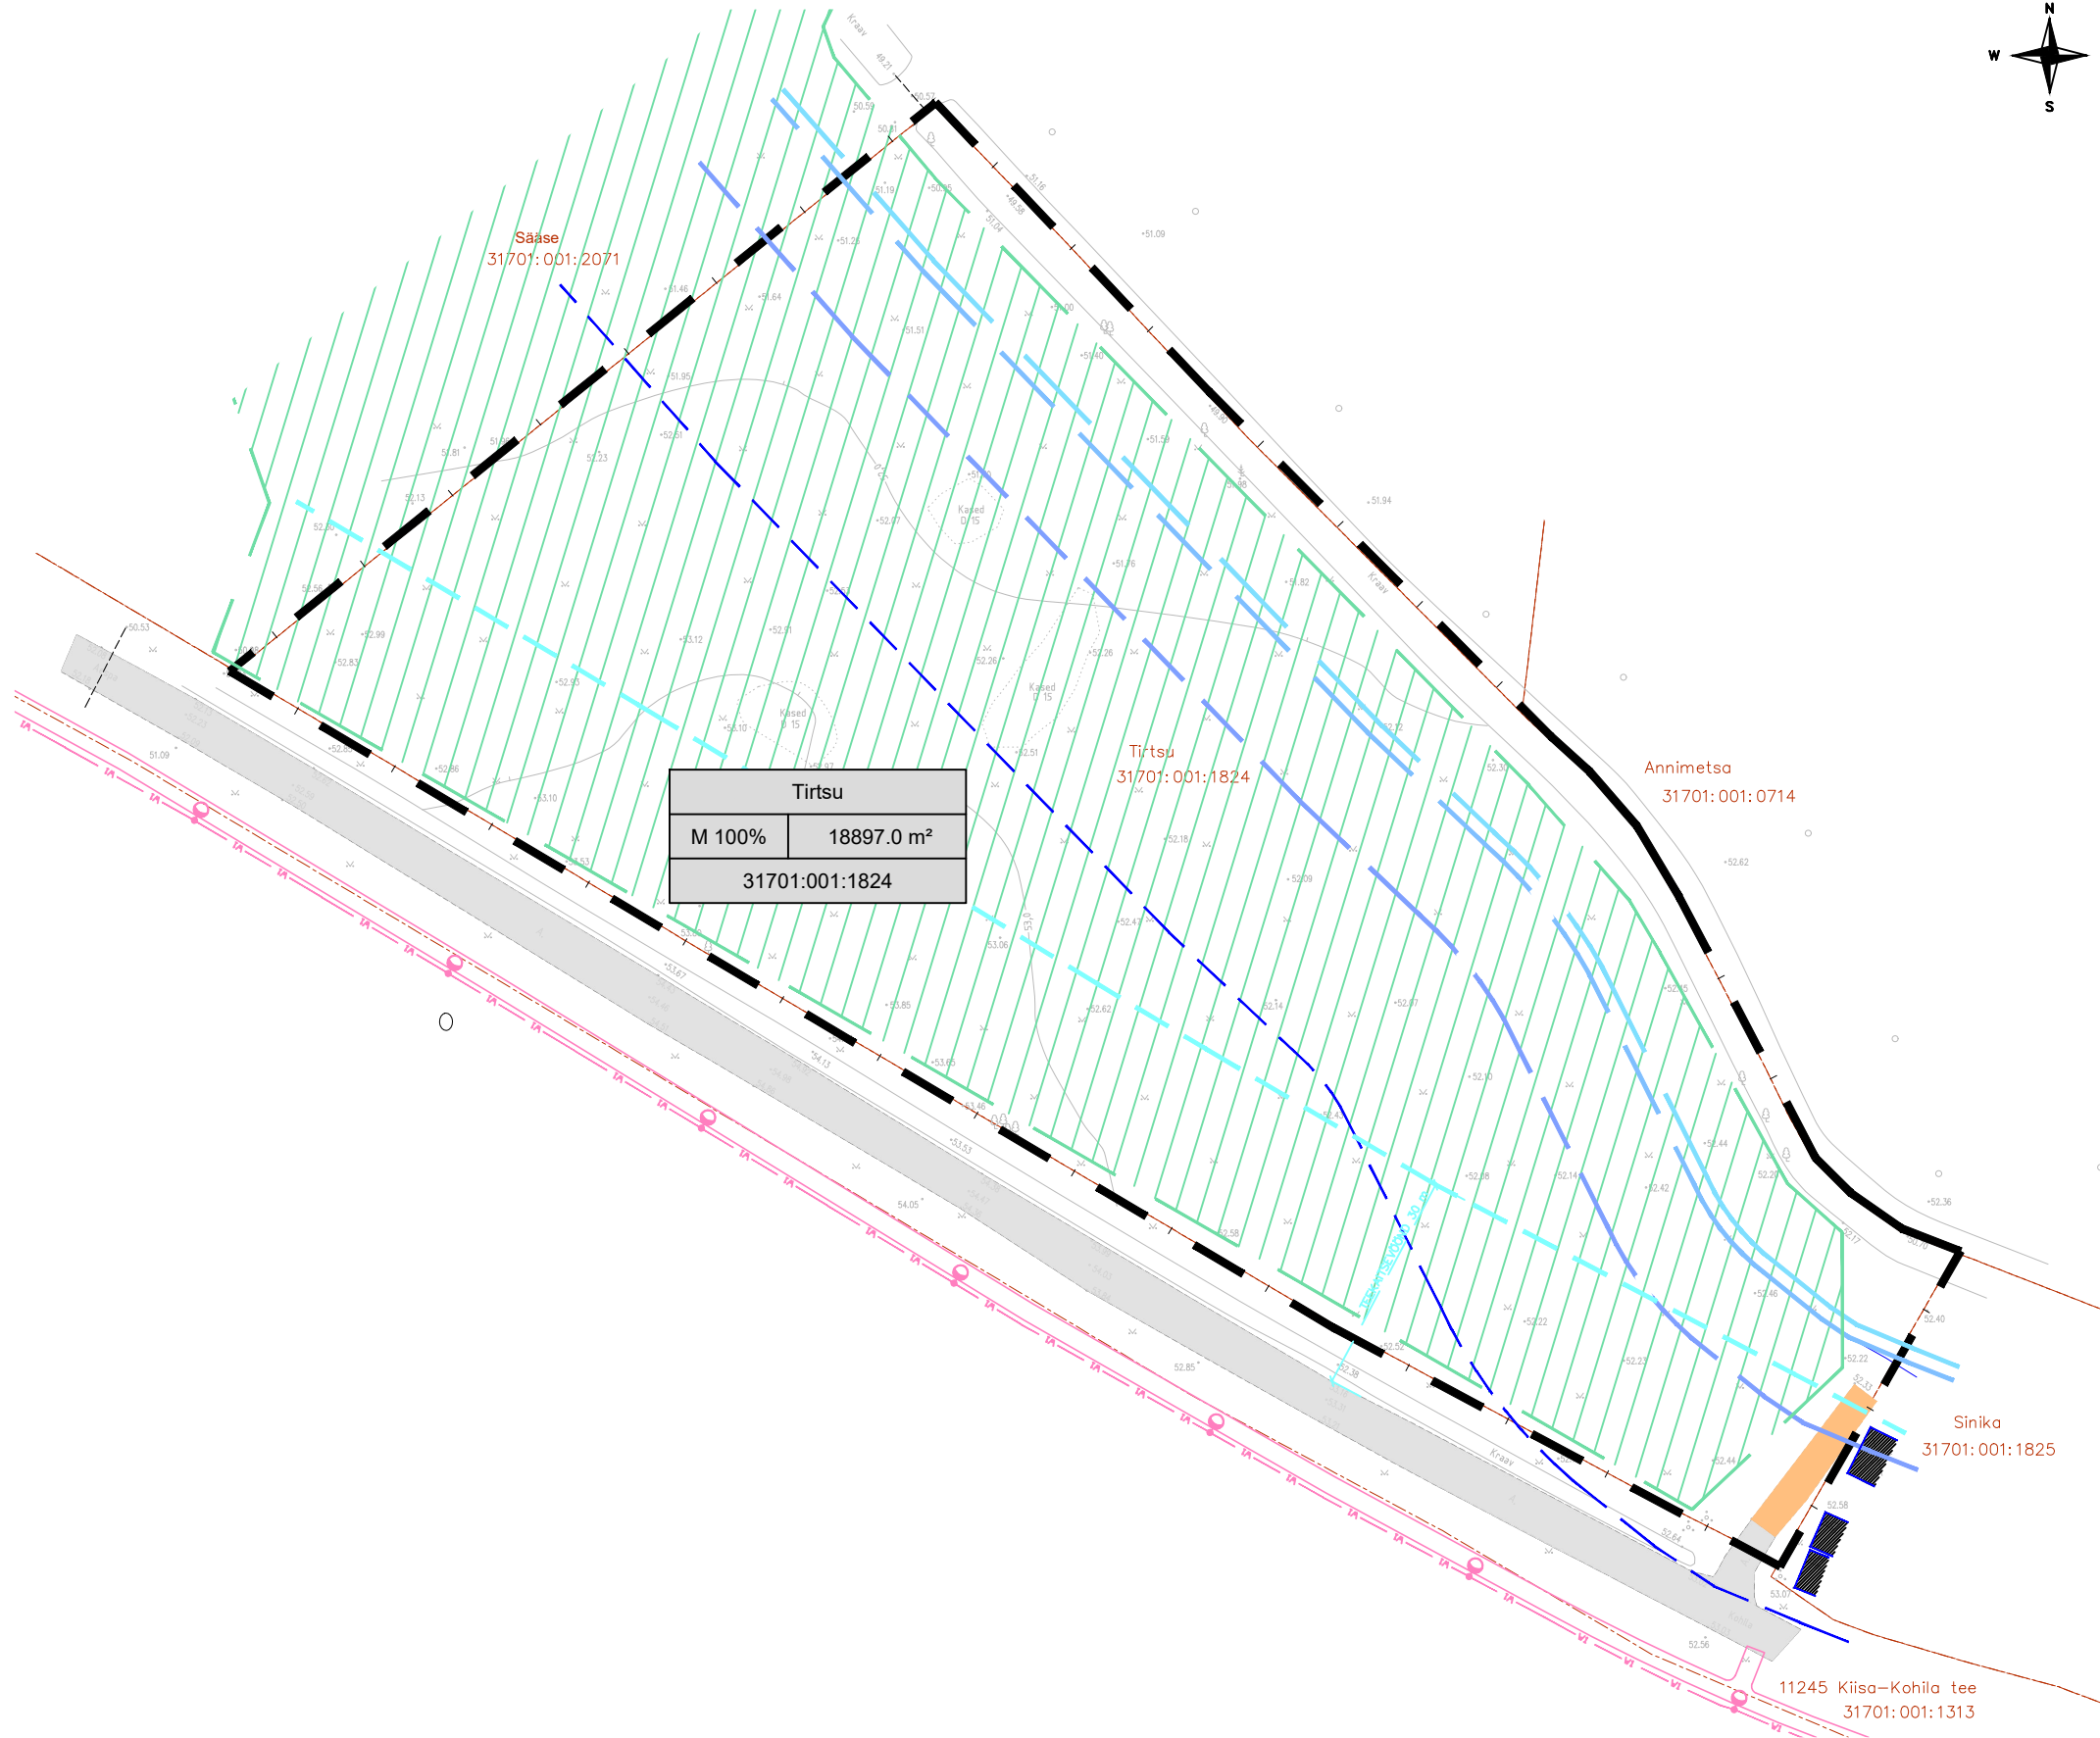

MÄRKUSED: 1. PLAAN ON KOOSTATUD L-EST 97 KOORDINAATIDE SÜSTEEMIS
2024.A. APRILLIS TEHTUD MÕÕTMISTE ALUSEL
2. KÕRGUSED EH2000 SÜSTEEMIS
3. PIIRID KANTUD PLAANILE KATASTRI SEISU ALUSEL m-pts 2024

Tirtsu 31701:001:1824	Jooniste arv 1	Joonise nr. 1
Jaagu Kinnisvara OÜ Rapla vald Sulupere küla Teevõlli tee 5, 50141, 30.08.2019 Jaak Müllersapp geodet fase 5 tel: 5107360 MTR EEG 000273 e-mail: jaak.myllersapp@gmail.com	Joonise alus KOHILA VALD VILIVERE KÜLA MAA-ALA PLAAN	Mõõtkava 1:500
	Mõõti Jaak Müllersapp	Kuupäev 12.04.2024.a.
	Joonistas Jaak Müllersapp	Töö nr 2024-079

Too nimetus:	Tirtsu kinnistu detailplaneering		Eda Vane		
Tellij:	Siiri Treimann		volitatud maastikuarhitekt, tase 7, kutsetunnistus 181055 +372 52 94 786 eda@planet.ee		
Aadress:	Tirtsu, Vilivere küla, Kohila vald, Rapla maakond		Joonise nimetus: Tugiplaan		
Maastikuarhitekt/ Planeerija:	Eda Vane		Aalkiri: /alkirjastatud digitaalselt/	Mõõtkava: 1:1000	Joonise nr: DP-2
Vastutav spetsialist:	Eda Vane		Töö nr: V2401	Stadium: DP	Joonise kuupäev: 25.08.2025