

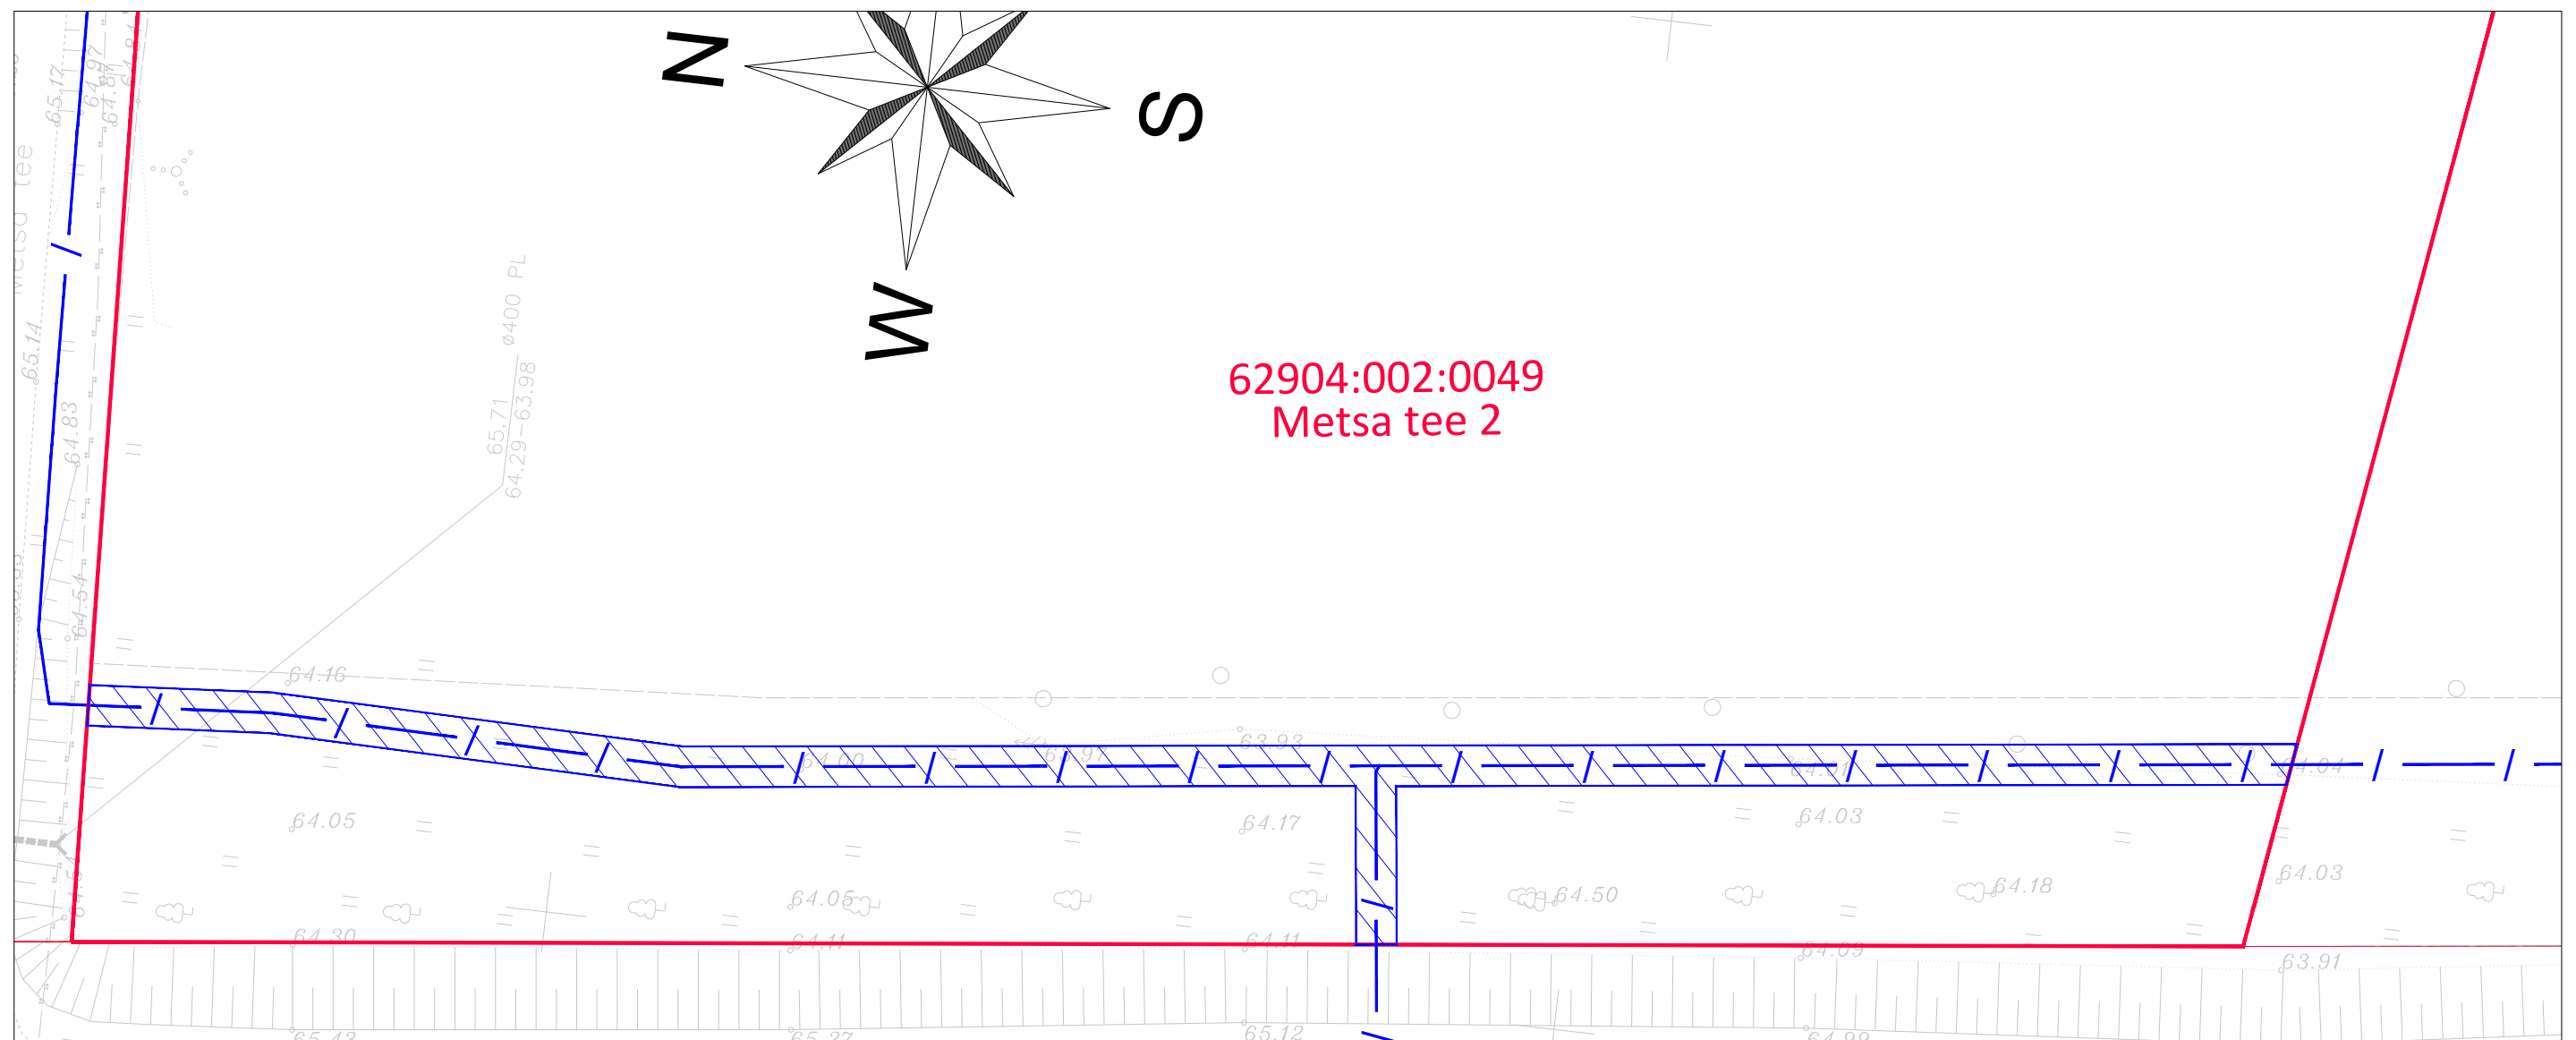
Koormatava ala asendiplaan





Kinnistu nimed: Metsa tee 2

Katastritunnused: 62904:002:0049

Asukoht: Sinialliku küla, Viljandi vald, Viljandi maakond

AllSpark OÜ / Enefit Connect OÜ tellimus VT1937



-  Koormatava ala pindala kokku 233 m²
-  Katastriüksuse piirid
-  Lepingu objektis oleva katastriüksuse piirid
-  Proj. side maakaabel

Plaan
M 1:333
Koostaja:
AllSpark OÜ