


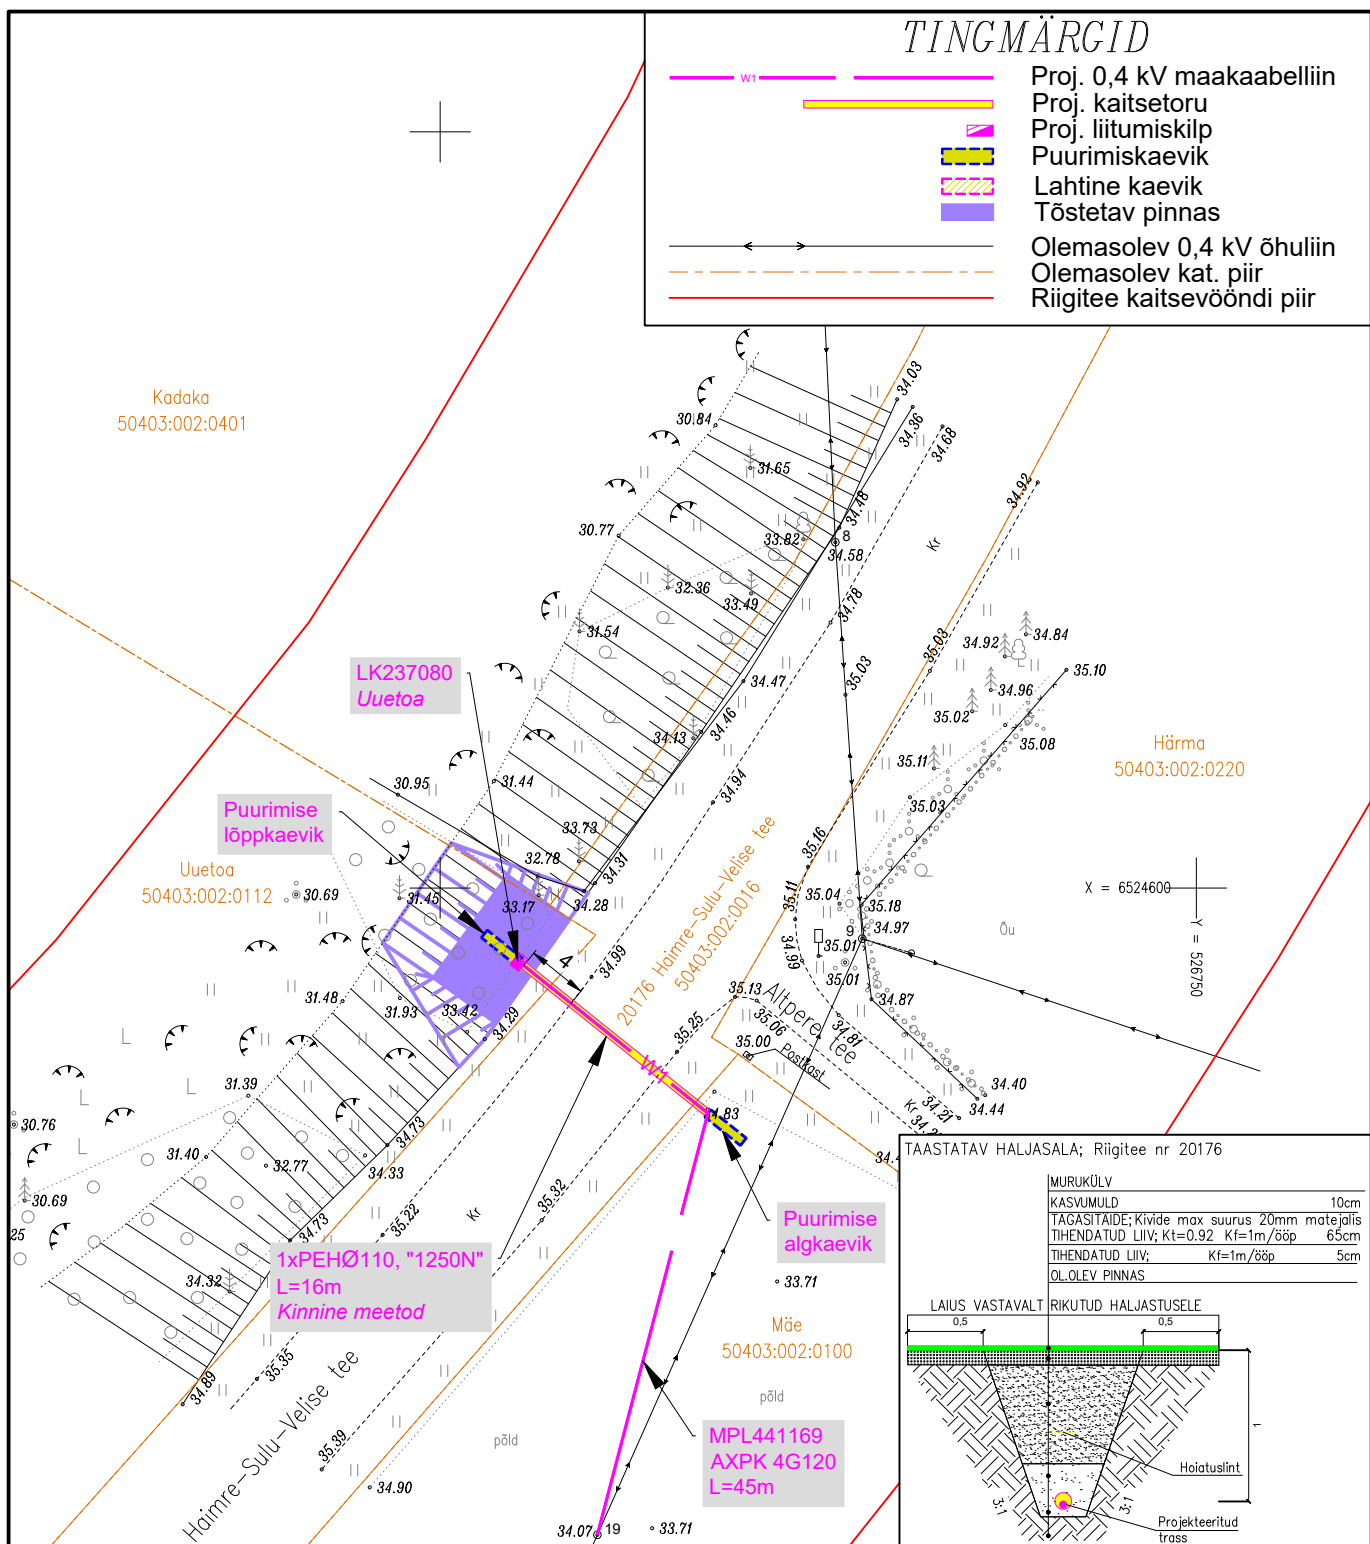

Märkused:

1. Rajada 0,4 kV kaabelliinid ja liitumiskilp vastavalt joonistele LC4004-1 ja LC4004-2.
2. Maakaabel paigaldada min 1,5 m sügavusele.
3. Riigitee maal on kõrvalekalded kooskõlastatud projektist keelatud.
4. Taastada katted.
5. Paigaldus ja -ehitustöödel juhendada k.o. projektist, kehtivatest eeskirjadest ja Elektrilevi OÜ ning teiste asjaomaste organisatsioonide kooskõlastamisel esitatud nõuetest.
6. Tööde teostamisel kasutada keskkonnasõbralikke meetodeid.

Projekt:		Tellija:	
Uuetoa kinistu elektriliitumine, Kunsu küla, Märjamaa vald, Raplamaa		Elektrilevi OÜ	
Joonis:		Joonise nr:	
0,4 kV elektrivõrgu plaan		LC4004	
AS Connecto Eesti Registrikood: 17100148 Tuisu tn 19, 11314 Tallinn tel. 606 3100, faks 606 3101	Projekteeris	L. Saamel	23.09.2025
	Kontrollis	L. Saamel	
Möötkava		M 1:500	Leht
Stadium		TP	1