


Isikliku kasutusõiguse seadmise plaan

IKÕ ala Pos nr (plaanil)	Kinnistu registriosa nr	Katastriüksuse tunnus, nimi ja sihtotstarve	Asukoht riigitee (nr ja nimi) suhtes (lõigu algus ja lõpp km)	IKÕ ala pindala ruutmeerites m ²
Pos 1-1	13588150	40301:004:0157; Upa-Leisi tee; transpordimaa	79 Upa-Leisi tee; ristumine 36,374 km	7
Pos 1-2	13588150	40301:004:0157; Upa-Leisi tee; transpordimaa	79 Upa-Leisi tee; ristumine 36,425 km	19

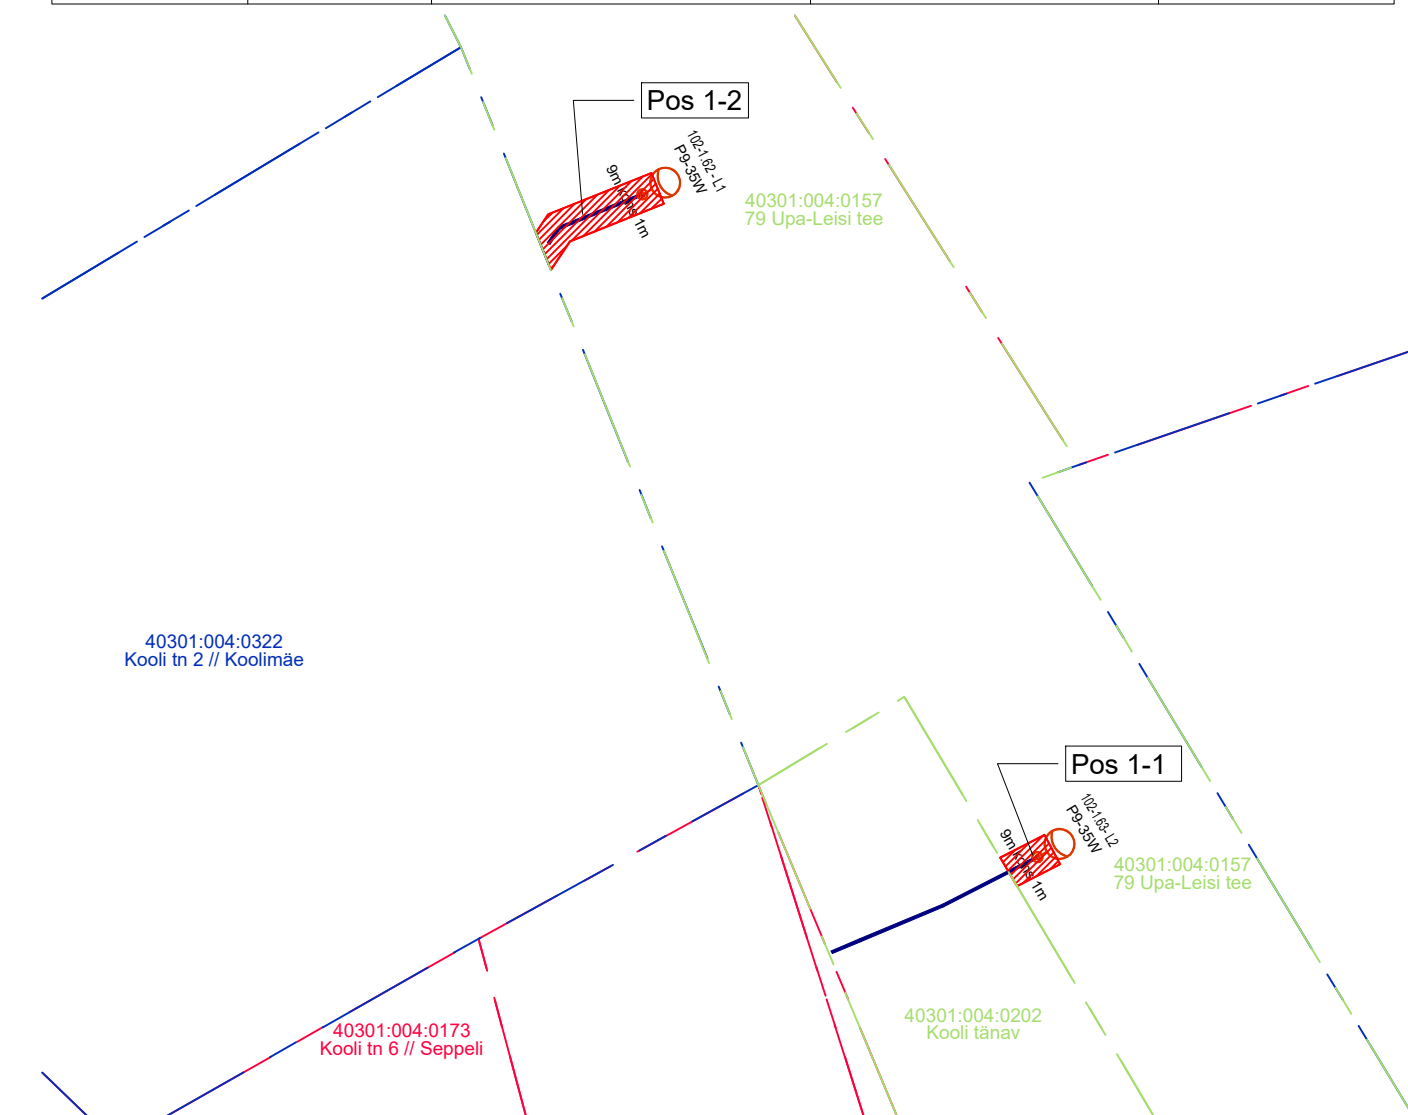

 IKÕ seadmise ala

 Kinnistute piirid



Projekteeritud tänavavalgusti


 W1.1 — Projekteeritud tänavavalgustuse maakaabel

Projekteeritud tänavavalgustuse maakaabli pikkus 22,2m

Projekti nimi / aadress SAARE MAAKOND, SAARAMAA VALD, LEISI ALEVIK, LEISI ALEVIKU KERGLIIKLUSTEE JA VK TORUSTIKE EHITUS			Töö nr 050224
Koostaja KLOTOID OÜ	Mõõtkava 1:500	Leht/formaat A4	Kuupäev 25/09/2024

Isikliku kasutusõiguse seadmise plaan

IKÕ ala Pos nr (plaanil)	Kinnistu registriosa nr	Katastriüksuse tunnus, nimi ja sihtotstarve	Asukoht riigitee (nr ja nimi) suhtes (lõigu algus ja lõpp km)	IKÕ ala pindala ruutmeerites m ²
Pos 1-3	13588150	40301:004:0157; Upa-Leisi tee; transpordimaa	79 Upa-Leisi tee; paralleelkulgemine 36,572 km - 36,676 km ristumine 36,605 km	249

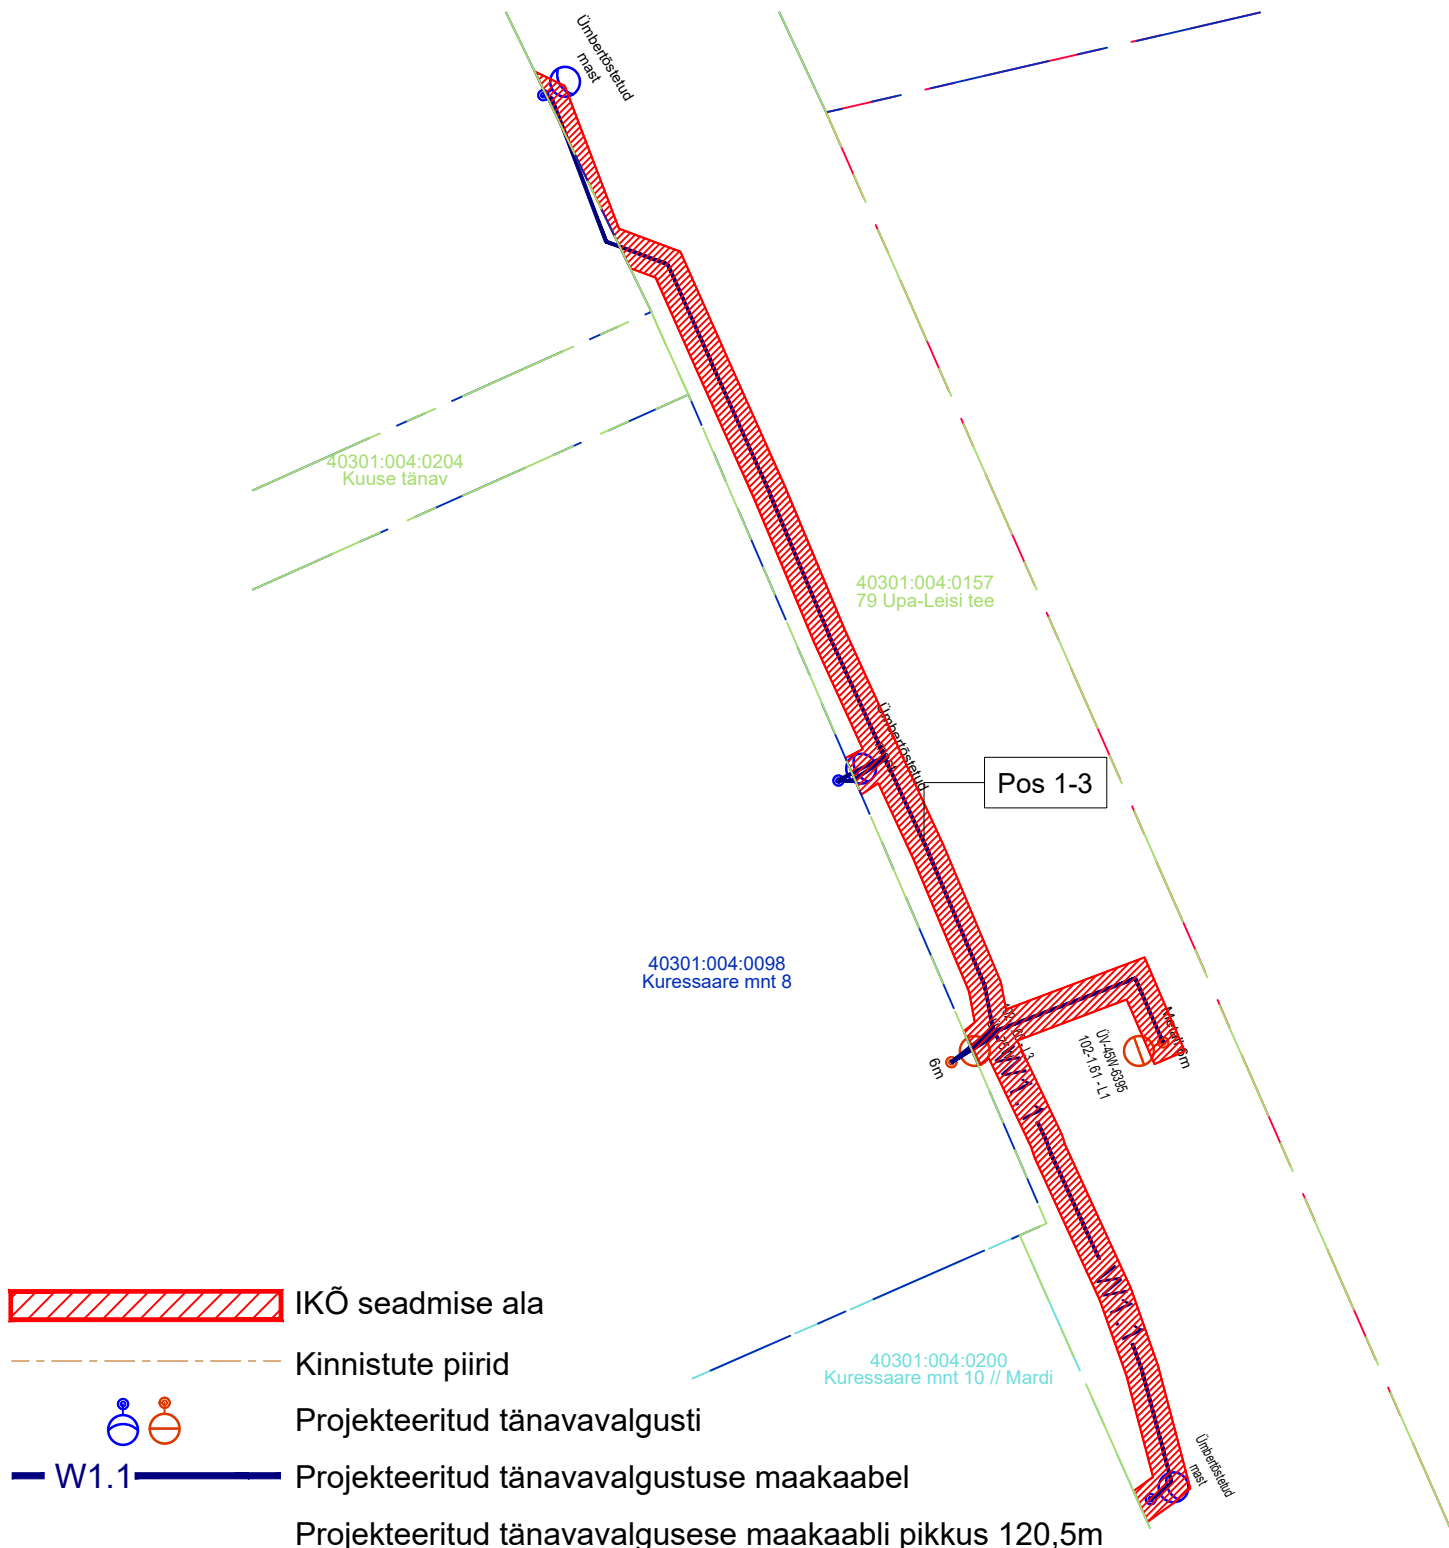

 IKÕ seadmise ala

 Kinnistute piirid



Projekteeritud tänavavalgusti

 Projekteeritud tänavavalgustuse maakaabel

Projekteeritud tänavavalgustuse maakaabli pikkus 120,5m

Projekti nimi / aadress

SAARE MAAKOND, SAARAMAA VALD, LEISI ALEVIK,
LEISI ALEVIKU KERGLIIKLUSTEE JA VK TORUSTIKE EHITUS

Töö nr

050224

Koostaja

KLOTOID OÜ

Möötkava

1:500

Leht/formaat


A4

Kuupäev

25/09/2024

Isikliku kasutusõiguse seadmise plaan

IKÕ ala Pos nr (plaanil)	Kinnistu registriosa nr	Katastriüksuse tunnus, nimi ja sihtotstarve	Asukoht riigitee (nr ja nimi) suhtes (lõigu algus ja lõpp km)	IKÕ ala pindala ruutmeetrites m ²
Pos 1-4	13588150	40301:004:0157; Upa-Leisi tee; transpordimaa	79 Upa-Leisi tee; paralleelkulgemine 36,723 km - 36,825 km ristumine 36,759 km	214

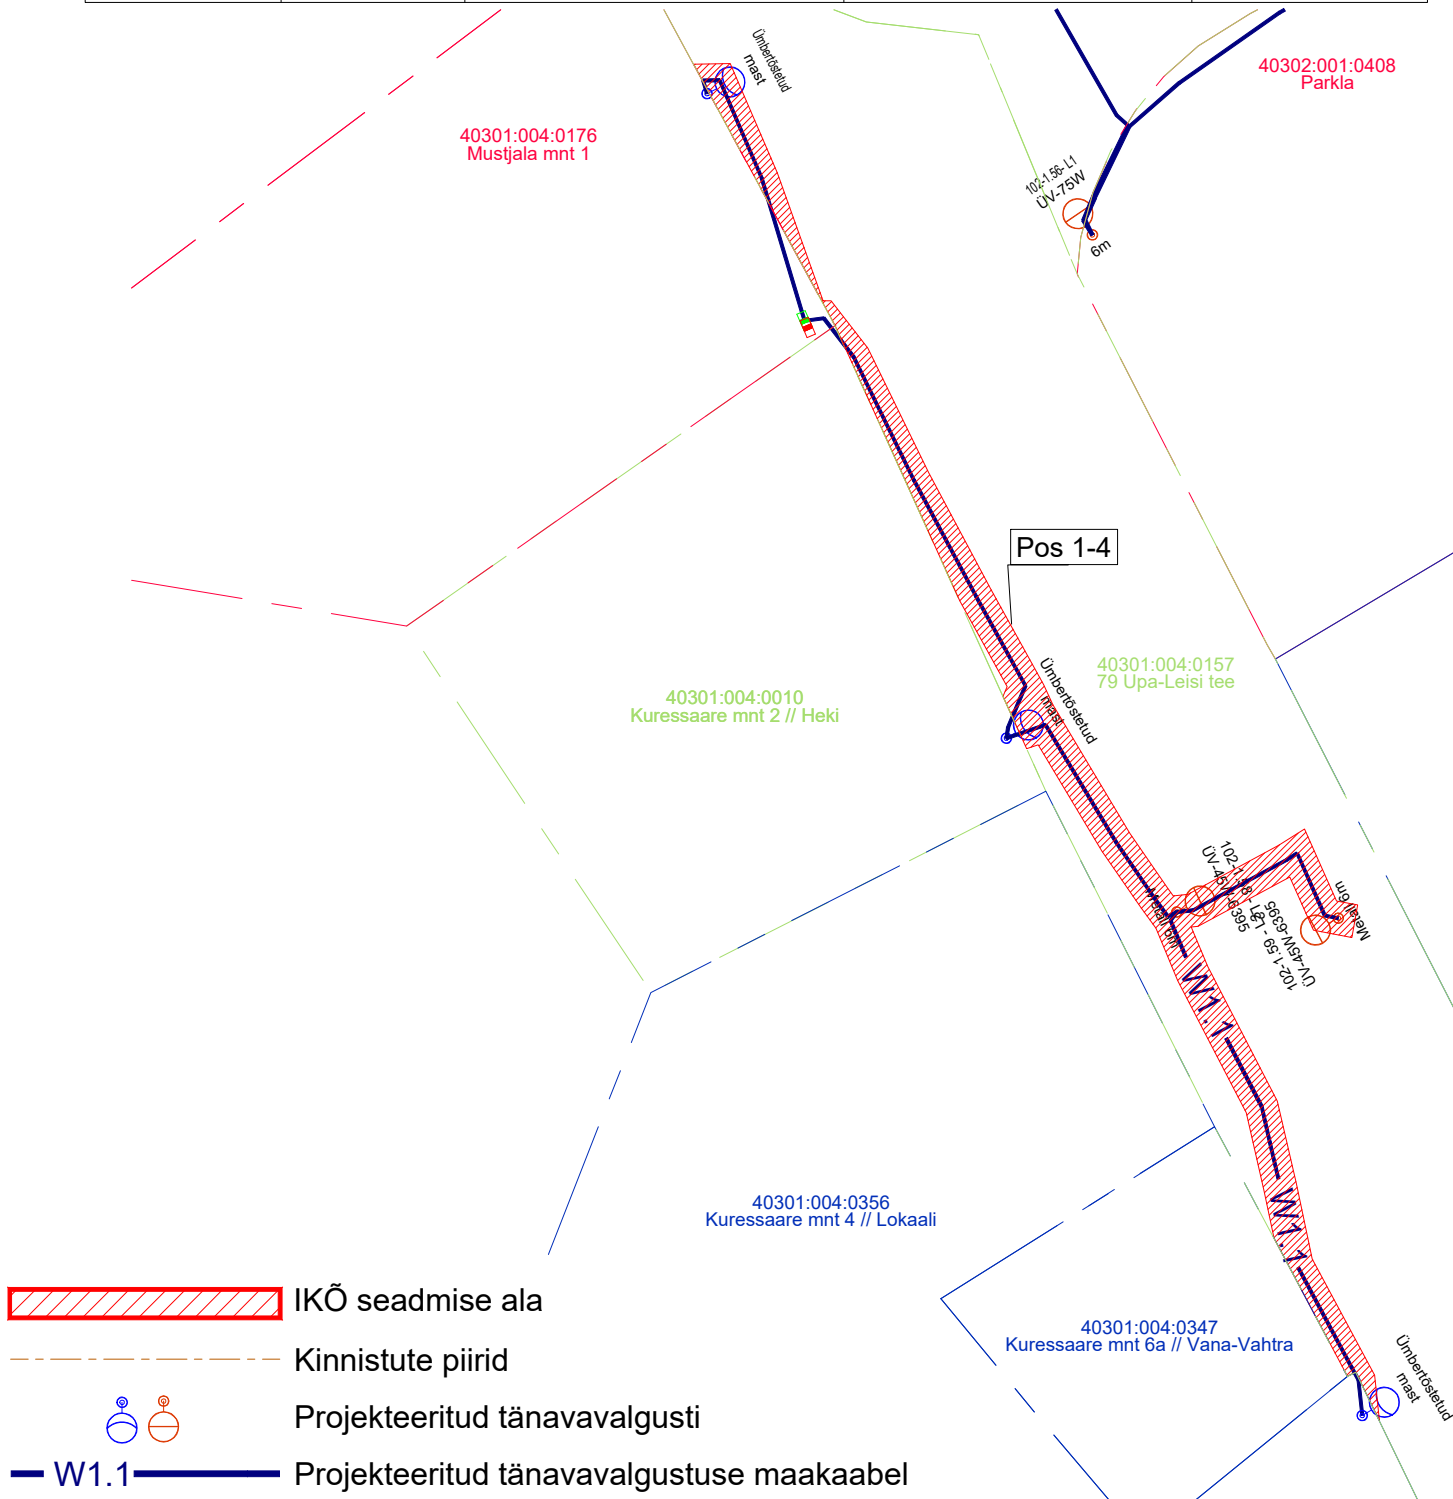

Projekteeritud tänavavalgustuse maakaabli pikkus 120,4m

Projekti nimi / aadress SAARE MAAKOND, SAARAMAA VALD, LEISI ALEVIK, LEISI ALEVIKU KERGLIIKLUSTEE JA VK TORUSTIKE EHITUS			Töö nr 050224
Koostaja KLOTOID OÜ	Möötkava 1:500	Leht/formaat A4	Kuupäev 25/09/2024