



Kõrgused

Põhiprojekti lõpp

Eelprojekti algus

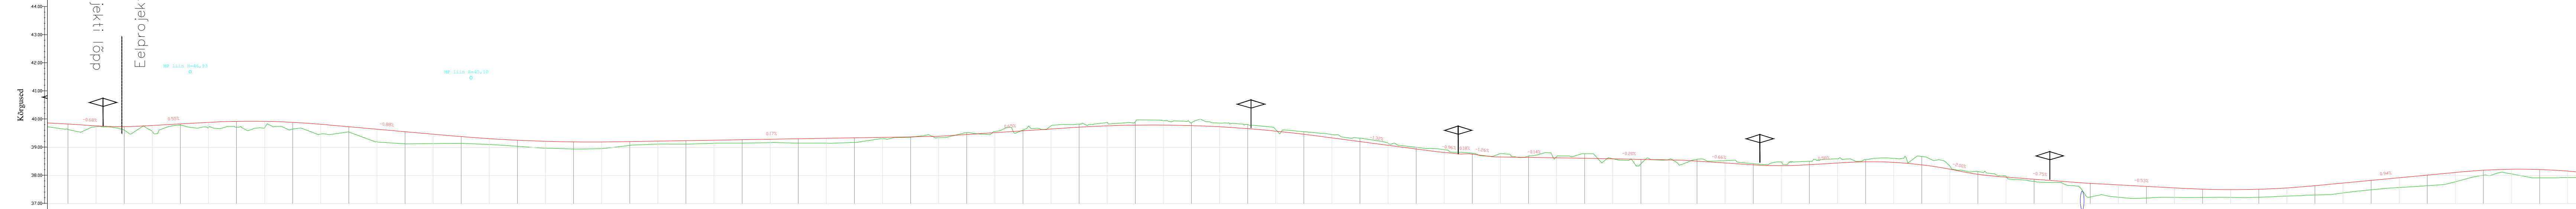

VERTIKAALLEMENID
PROJEKTEERITUD KÕRGUSED
OLEMASOLEVAD KÕRGUSED
TÖÖKÕRGUSED
PIKETID
SIRGED KÕVERAD

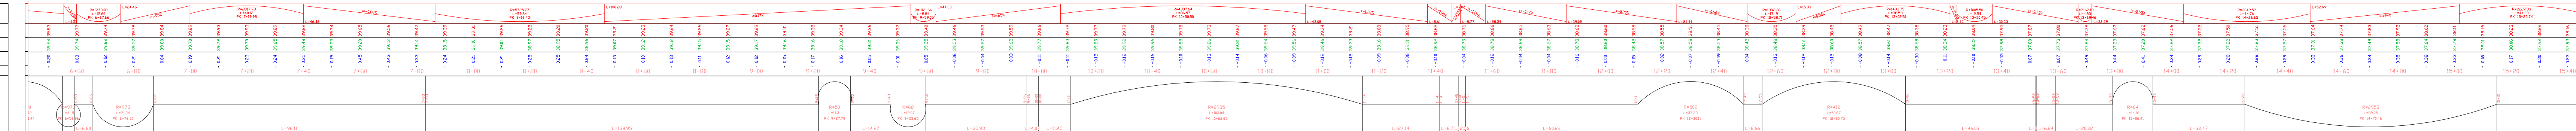

- TINGMÄRGID**
- projektitud sõidutee pikiprofil
  - olemasoleva maapinna pikiprofil
  - ♣ mahasõit

		<b>Tellija</b> SAUE VALLAVALITSUS	
E-mail: info@adetex.ee Reg. nr. 10717006 MTR reg. nr. EEP003726, ELK000099		<b>Projekt</b> Ääsmäe-Hageri teega(tee nr 11247) (km 0,41-4,06) külgneva jalgratta ja jalgte reamise ehitusprojekt, II etapp	
<b>Projekteeris</b> Andrei Grigorjev		<b>Objekti aadress</b> 11247 Ääsmäe-Hageri tee, Ääsmäe küla, Saue vald, Harju maakond	
<b>Kontrollis</b> Andrei Grigorjev		<b>Kuupäev</b> 17.04.2024	<b>Joonise nimetus</b> Pikiprofil PK 6+60 ... PK 15+40
		<b>Proj nr</b> 231101-2	<b>Proj etapp</b> EP
		<b>Joonise nr</b> TL-6-01	<b>Mööskava</b> 1:1000
			<b>REV</b> REV0