

Lp. 19270 Suigu-Tootsi tee katastriüksuse omanik
Transpordiamet

Meie 30/05/2025

Kutse piiride kättenäitamisele
Piiri asukoha looduses kättenäitamise põhjus

Teatan Teile kuuluva 19270 Suigu-Tootsi tee (14902:002:0128) katastriüksusega piirneva, aadressiga Pärnu maakond, Tori vald, Murru küla, Murro (14901:001:0557) katastriüksuse mõõdistamisest. Mõõdistamise toiminguks on Murro katastriüksuse jagamine.

Ühisel piiril varasemast piiripunkte säilinud ei ole. Piiripunkti nr 73 on määratud paigaldamata piirimärk kuna metalltoru häviks haritava põllul kiiresti.

Maakatastriseaduse §17 lõike 5 järgi on maamõõtja kohustatud piiride kättenäitamisele kutsuma kõikide kinnisasjade omanikud, kelle kinnisasjal on mõõdistatava piiriga ühine piiripunkt.

Aeg ja koht

Kutsun Teid Murro katastriüksuse piiri kättenäitamisele **09/06/2025 algusega kell 08.00** piiripunkt **nr 66** juures. Piiride ja piirimärkide kättenäitamine toimub nimetatud katastriüksustel looduses. Oma soovist osaleda katastriüksuse piiride kättenäitamisel ja kindlakstegemisel palun teatada hiljemalt 2 tööpäeva ette.

Ilmumata jätmise või kirjaliku seisukoha esitamata jätmise tagajärjed

Kui Teil on piiri ja piirimärkide kohta märkusi, tuleb need esitada hiljemalt piiri kättenäitamisel looduses. Teie poolt esitatud märkused, taotlused ja seisukohad kantakse piiriprotokoll.

Piirikirjeldus-Murropõllu

Piiripunkti nr	Piiripunkti vorm	Piiri kulgemise viis	Märkus	Paigalduse info	Piir kindlaks tehtud
66	*teemaa serva punkt	*teemaa serv	*8 meetri kaugusel tee teljest	-	-
73	piirimärk paigaldamata	sirgjooneline	-	paigaldamata	-

Piiriprotokoll allkirjastamine

Pärast piiri kättenäitamist koostatakse 3 tööpäeva jooksul piiriprotokoll, mida saate allkirjastada digitaalselt. Soovi korral saate ilma piiride kättenäitamiseta piiriprotokoll allkirjastada.

Piirimärkide alalhoiukohustus

Kinnisasja omanik peab tagama piirimärgistuse säilimise. Te ei või piirimärke iseseisvalt muuta ega ümber paigutada (asjaõigusseaduse § 128 lg 2).

Kui teil on lisaküsimusi, palun võtke minuga ühendust.

Lugupidamisega

Vallo Hansen

Maamõõtja

Maakorraldustööde tegevuslitsents nr 616MA-k

Tel: +372 5115145

Lisad: Piiripunktide ja piiride skeem

OÜ GPP

Aardla 23E -303

Tartu 50110

Tel.mob: 5115145

e-post: info@gpp.ee


Reg.nr: 10172185

EE961010102009822009

KM kood: EE100498651


PIIRIPUNKTIDE JA PIIRIDE SKEEM

Maatoiming nr 2025042113156 lisa 1

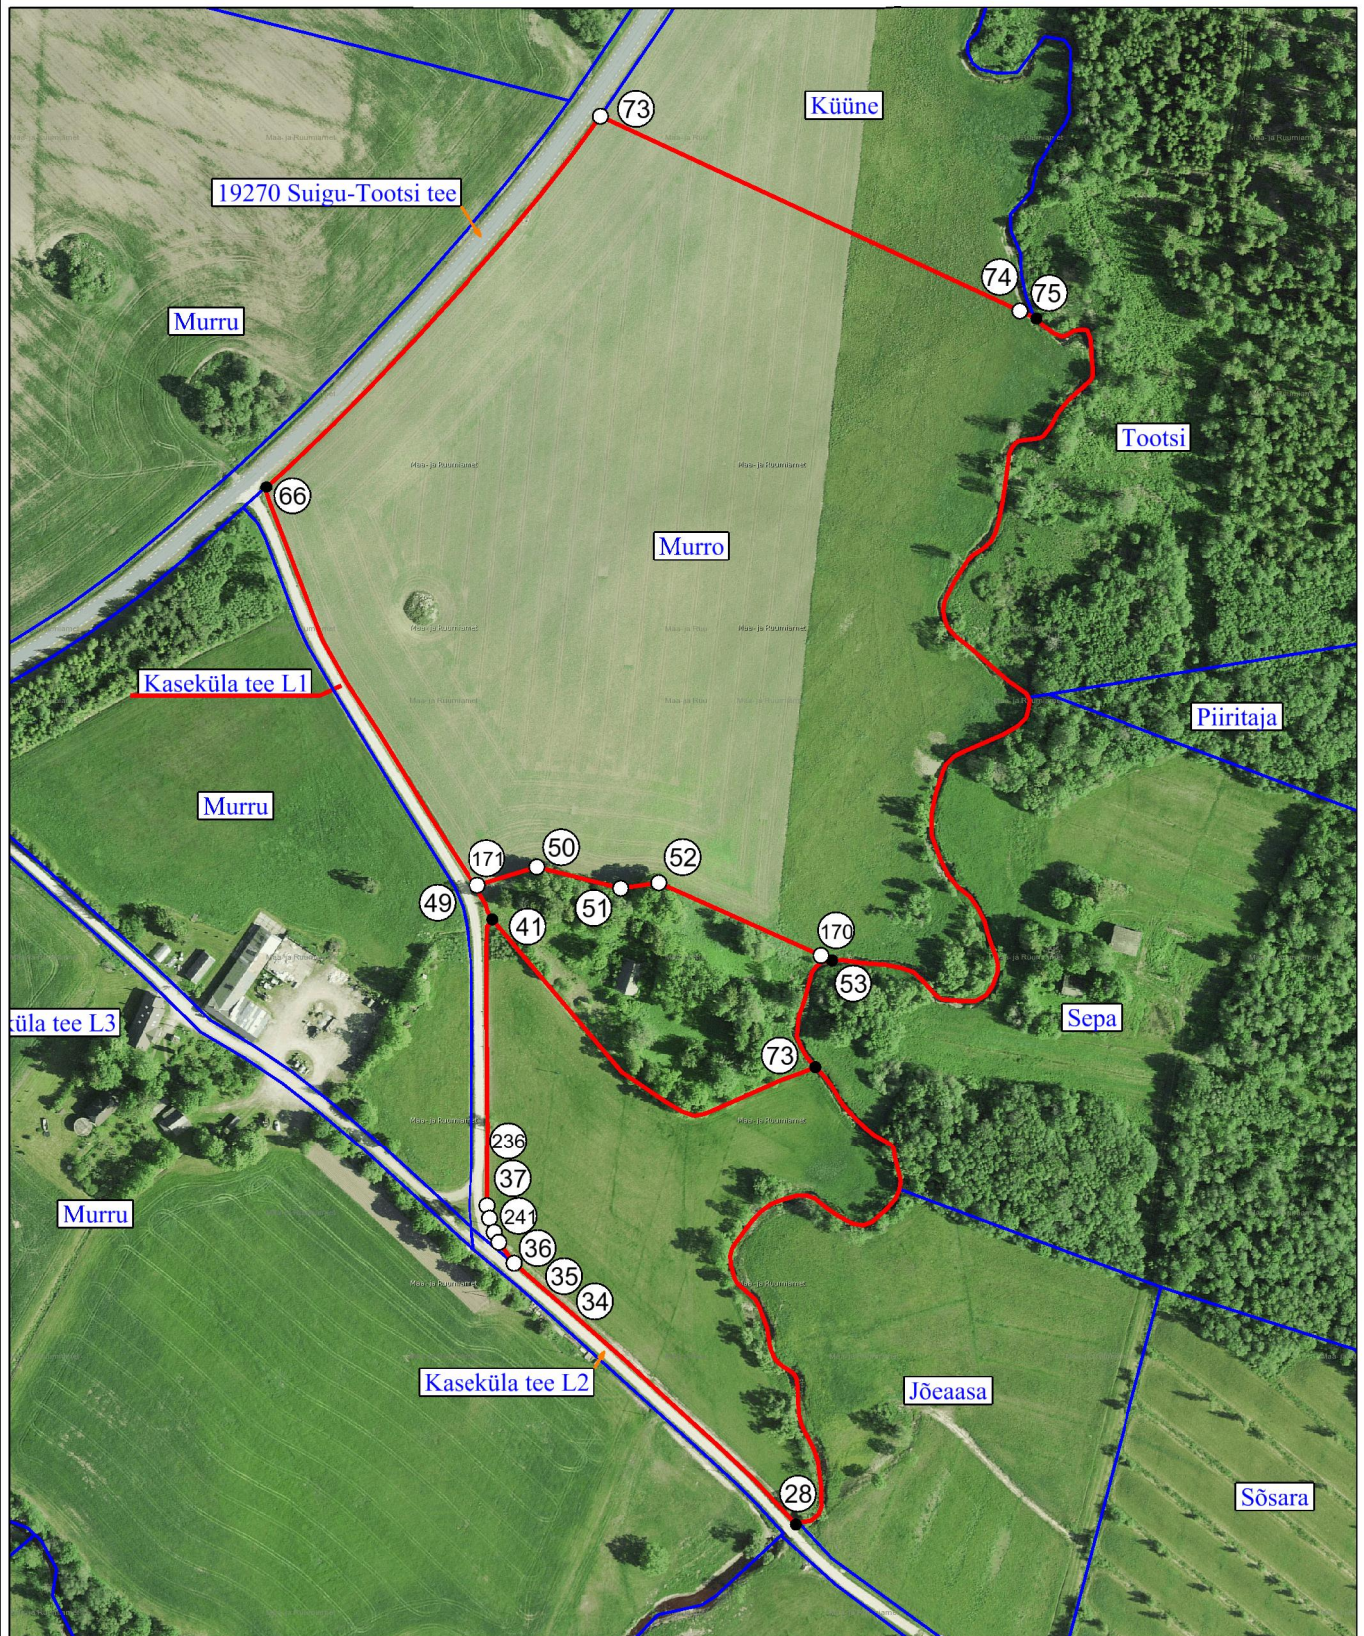


Väljavõtte piirilõigust 49–171

Aluskaart: Maa- ja Ruumiamet 2025

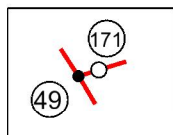

Väljavõtte piirilõigust 37–236

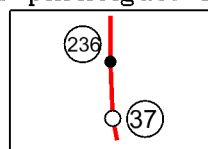

Leppemärgid

- mõõdistatud katastriüksuse piir
- piir Maa- ja Ruumiameti katastrikaardil
- tähistatud piiripunkt
- (12) piiripunkti number
- tähistamata piiripunkt