


Isikliku kasutusõiguse seadmise plaan

IKÕ ala pos nr	Registriososa nr, KV kood	Katastriüksuse tunnus, nimi ja sihtotstarve	Ala pindala (m2)
1	8296550, KV73486	71101:001:0122; 6 Valga-Uulu tee transpordimaa	68

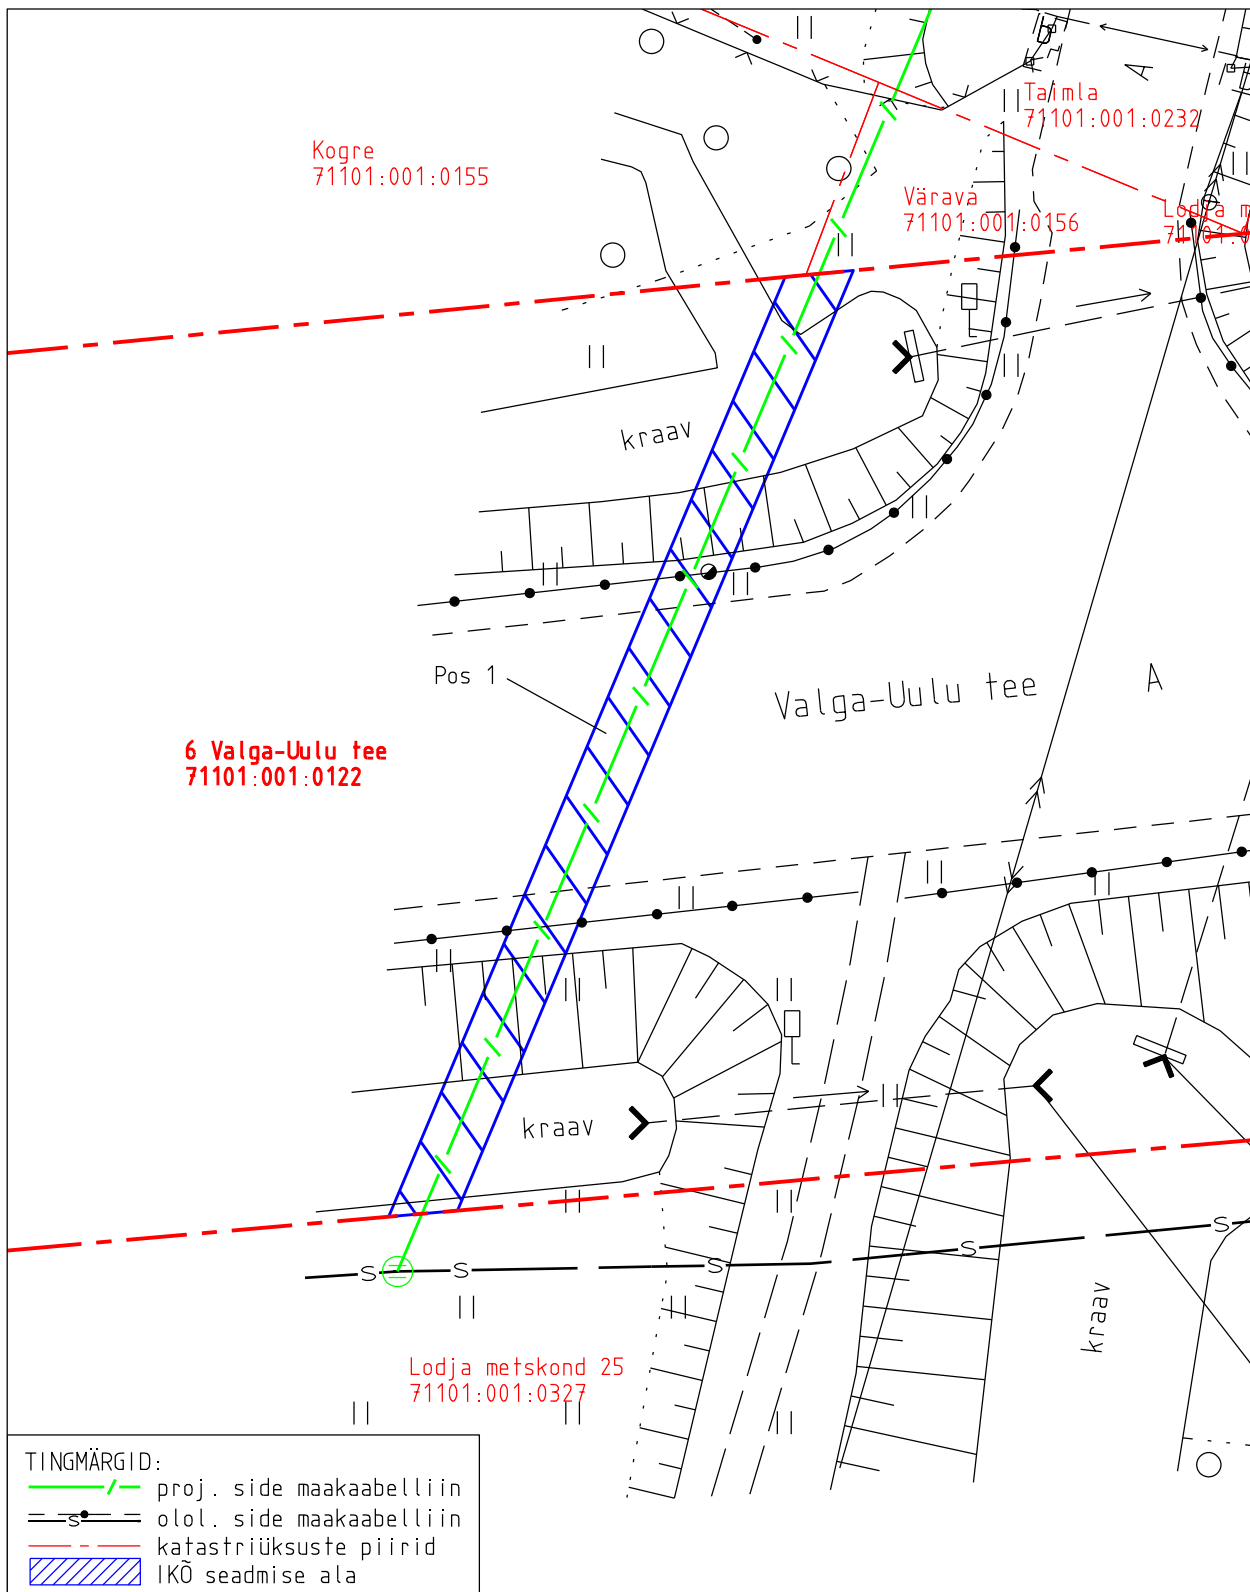

Projekti nimetus Pärnu maakond, Saarde vald, Marana küla, Marana RMK RIA sideühendus				Töö nr 14048P
Projekti koostaja Kirjanurk OÜ	Plaani koostaja A. Jankovskaja	Mõõtkava 1:250	Leht 1-1	Kuupäev 19.09.2025