


Märkused:

1. Ühikuta mõõdud on meetrites
2. Leevendustiigi 1:6 nõlv kaevata põhja ilmakaare poole
3. Kraavilaiendi kaevata teisele poole mullavalli

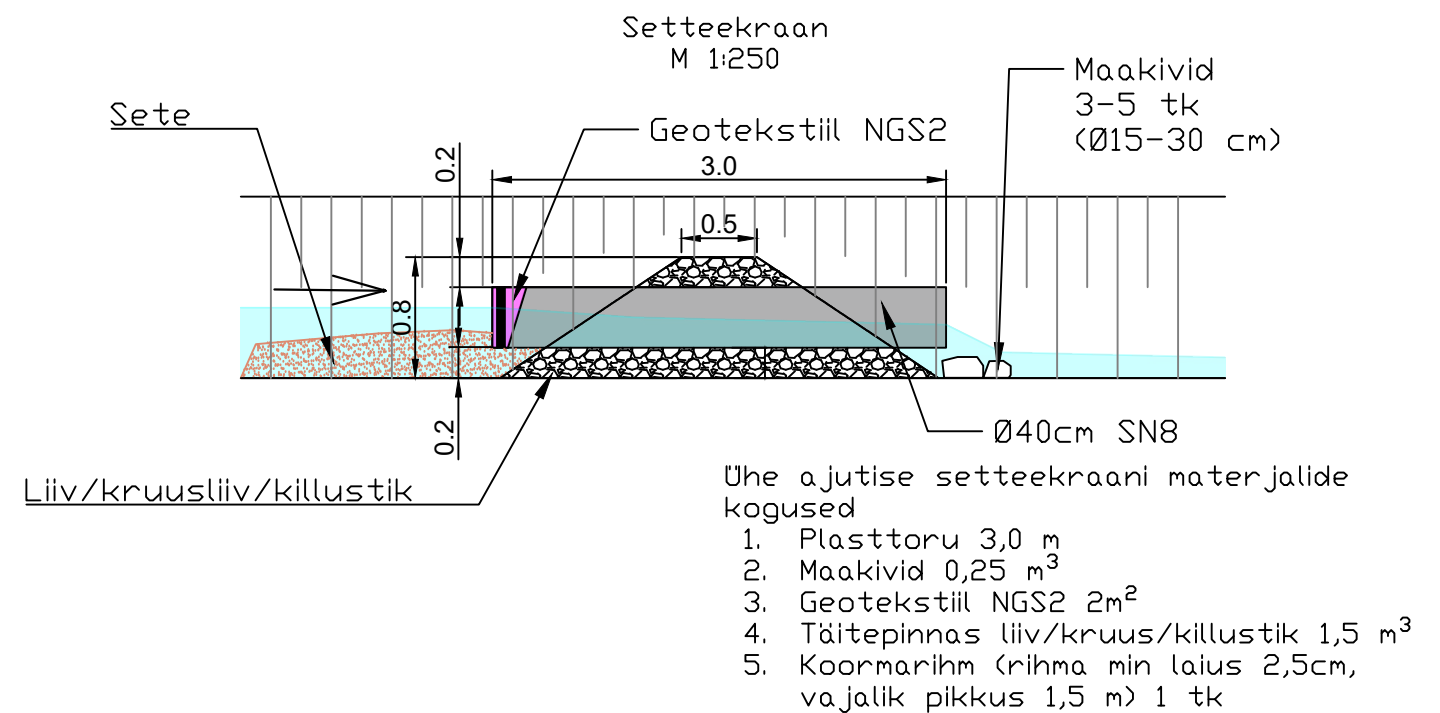

Märkus:

1. Ühikuta mõõdud on meetrites



Tulika 19  
10613 Tallinn  
tel. 6528408  
tel. 5070951  
maajavesi@maajavesi.ee

MATER reg.nr.MP0008-00  
MTR  
reg.nr.EP10033667-0001

Töö number:  
**241468**

Tellijä:  
Riigimetsa Majandamise Keskus

Autor:  
H.D.Ots

Vast.spets:  
H.D.Ots

Objekt:  
Vireksaare kuivendus

Joonise nimi:  
Keskkonnakaitserajatised

Joonis 3 Leht 1/1 Mõõt 1:500 Kuup. 04.2025