

HARJU MAAKOND, SAUE VALD, HÜÜRU KÜLA, VESKI TEE 2b

DETAILPLANEERINGUT MUUTVA DETAILPLANEERINGU


ESKIISLAHENDUS

KRUNDI KASUTAMISE TINGIMUSED

Positsiooni nr.	Krunsti aadress	Krunsti planeeritud suurus m2	Hoone ehitisealune pind (maapealne/maa-alune)	Hoone kõrgus maapinnast m	Hoone arvu krunstil	Maa sihtotstarve ja osakaalu % (detailplaneeringu liikide kaupa)	Maa sihtotstarve ja osakaalu % (katsarühkuse liikide kaupa)	Parkimiskohtade arv normatiivne ja kavandisv	Arhitektuurinõuded		Kitsendused, piirangud, märkused
									Katuseharja suund	Tulepõlvkuse klass	
1	Veski tee 2b	921	180 0	6	1+1	Ä100%	Ä100%	5	vaba	TP3	Veski teest tulenev teekaitsevöönd 30m Vee ja kanalisatsiooni kaitsevöönd Elektriliinide kaitsevöönd III kategooria kaitsealuse liigi- euphydryas aurinia (teelehe mosaiikliblikas) kaitsevöönd
KOKKU:		921						5			

TINGMÄRGID:

- Kinnistu piir
- Elektrisend maakaabliga olemasolevast liitumiskilbist
- Kinnistusesine veetrass
- Kinnistusesine kanalisatsioonitrass
- P5 Parkimiskohtade arv kruntil -5
- ▶ Sissepääs kruntile
- ▶ Sissepääs hoonesse
- Lubatud hoonestusala
- Planeeritav hoone

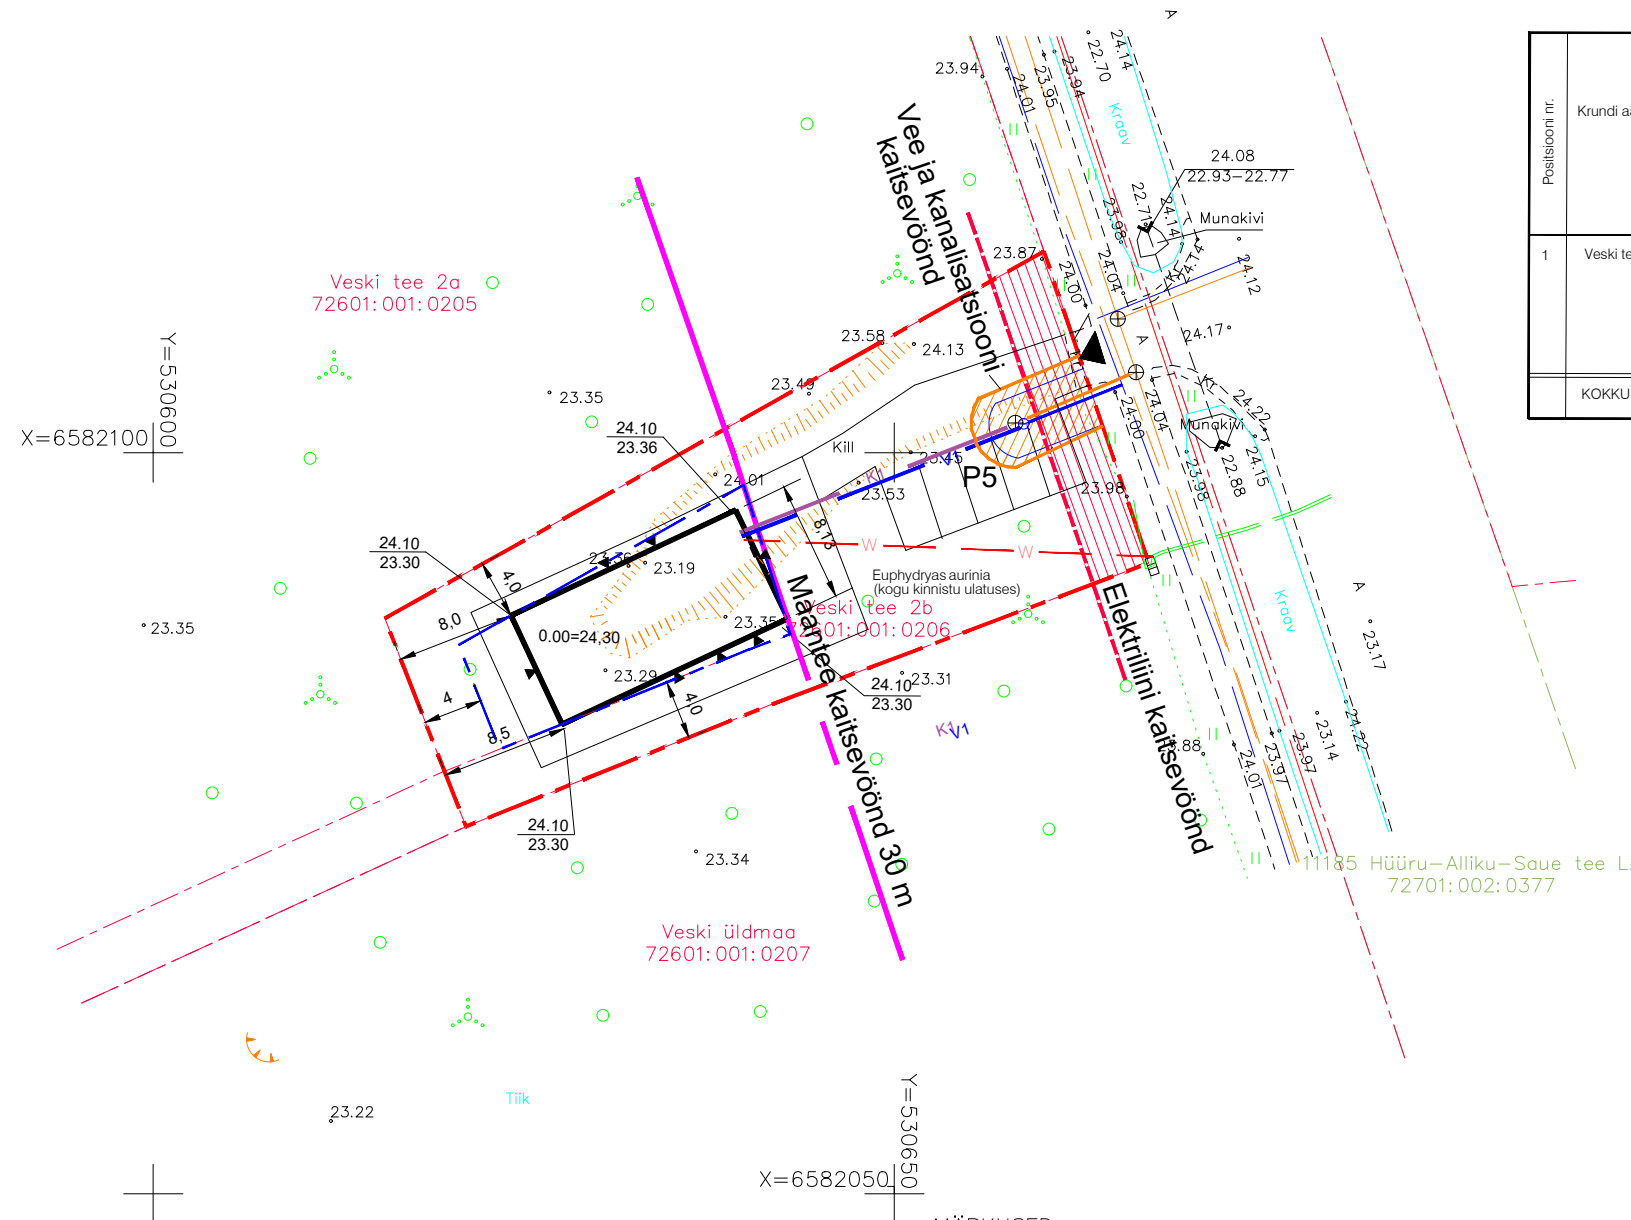

MÄRKUSED:

- Koordinaadid L-EST 97, kõrgused EH2000 süsteemis.
- Lähtepunktid: Geosoft OÜ GPS-tugijaam
- Katastripiirid: Maa-amet 04.12.2023

M 1:500

HARJU PROJEKTBÜROO OÜ				Nõmme tee 2, Tallinn toivo.aus@mail.ee. +3725024511	TÖÖ NR.	DPE
KOOSTAS	T.AUS	07.08.2026		Harjumaa, Saue vald, Hüüru küla Veski tee 2b	JOONIS NR	
				DETAILPLANEERINGU ESKIISLAHENDUS	1	