


Isikliku kasutusõiguse seadmise plaan

IKÕ ala Pos nr (plaanil)	Kinnistu registriosa nr	Katastriüksuse tunnus, nimi ja sihtotstarve	IKÕ ala pindala ruutmeetrites m ²	
Pos 1	5685050	79401:006:0203; 3 Jõhvi- Tartu-Valga tee; transpordimaa	133	

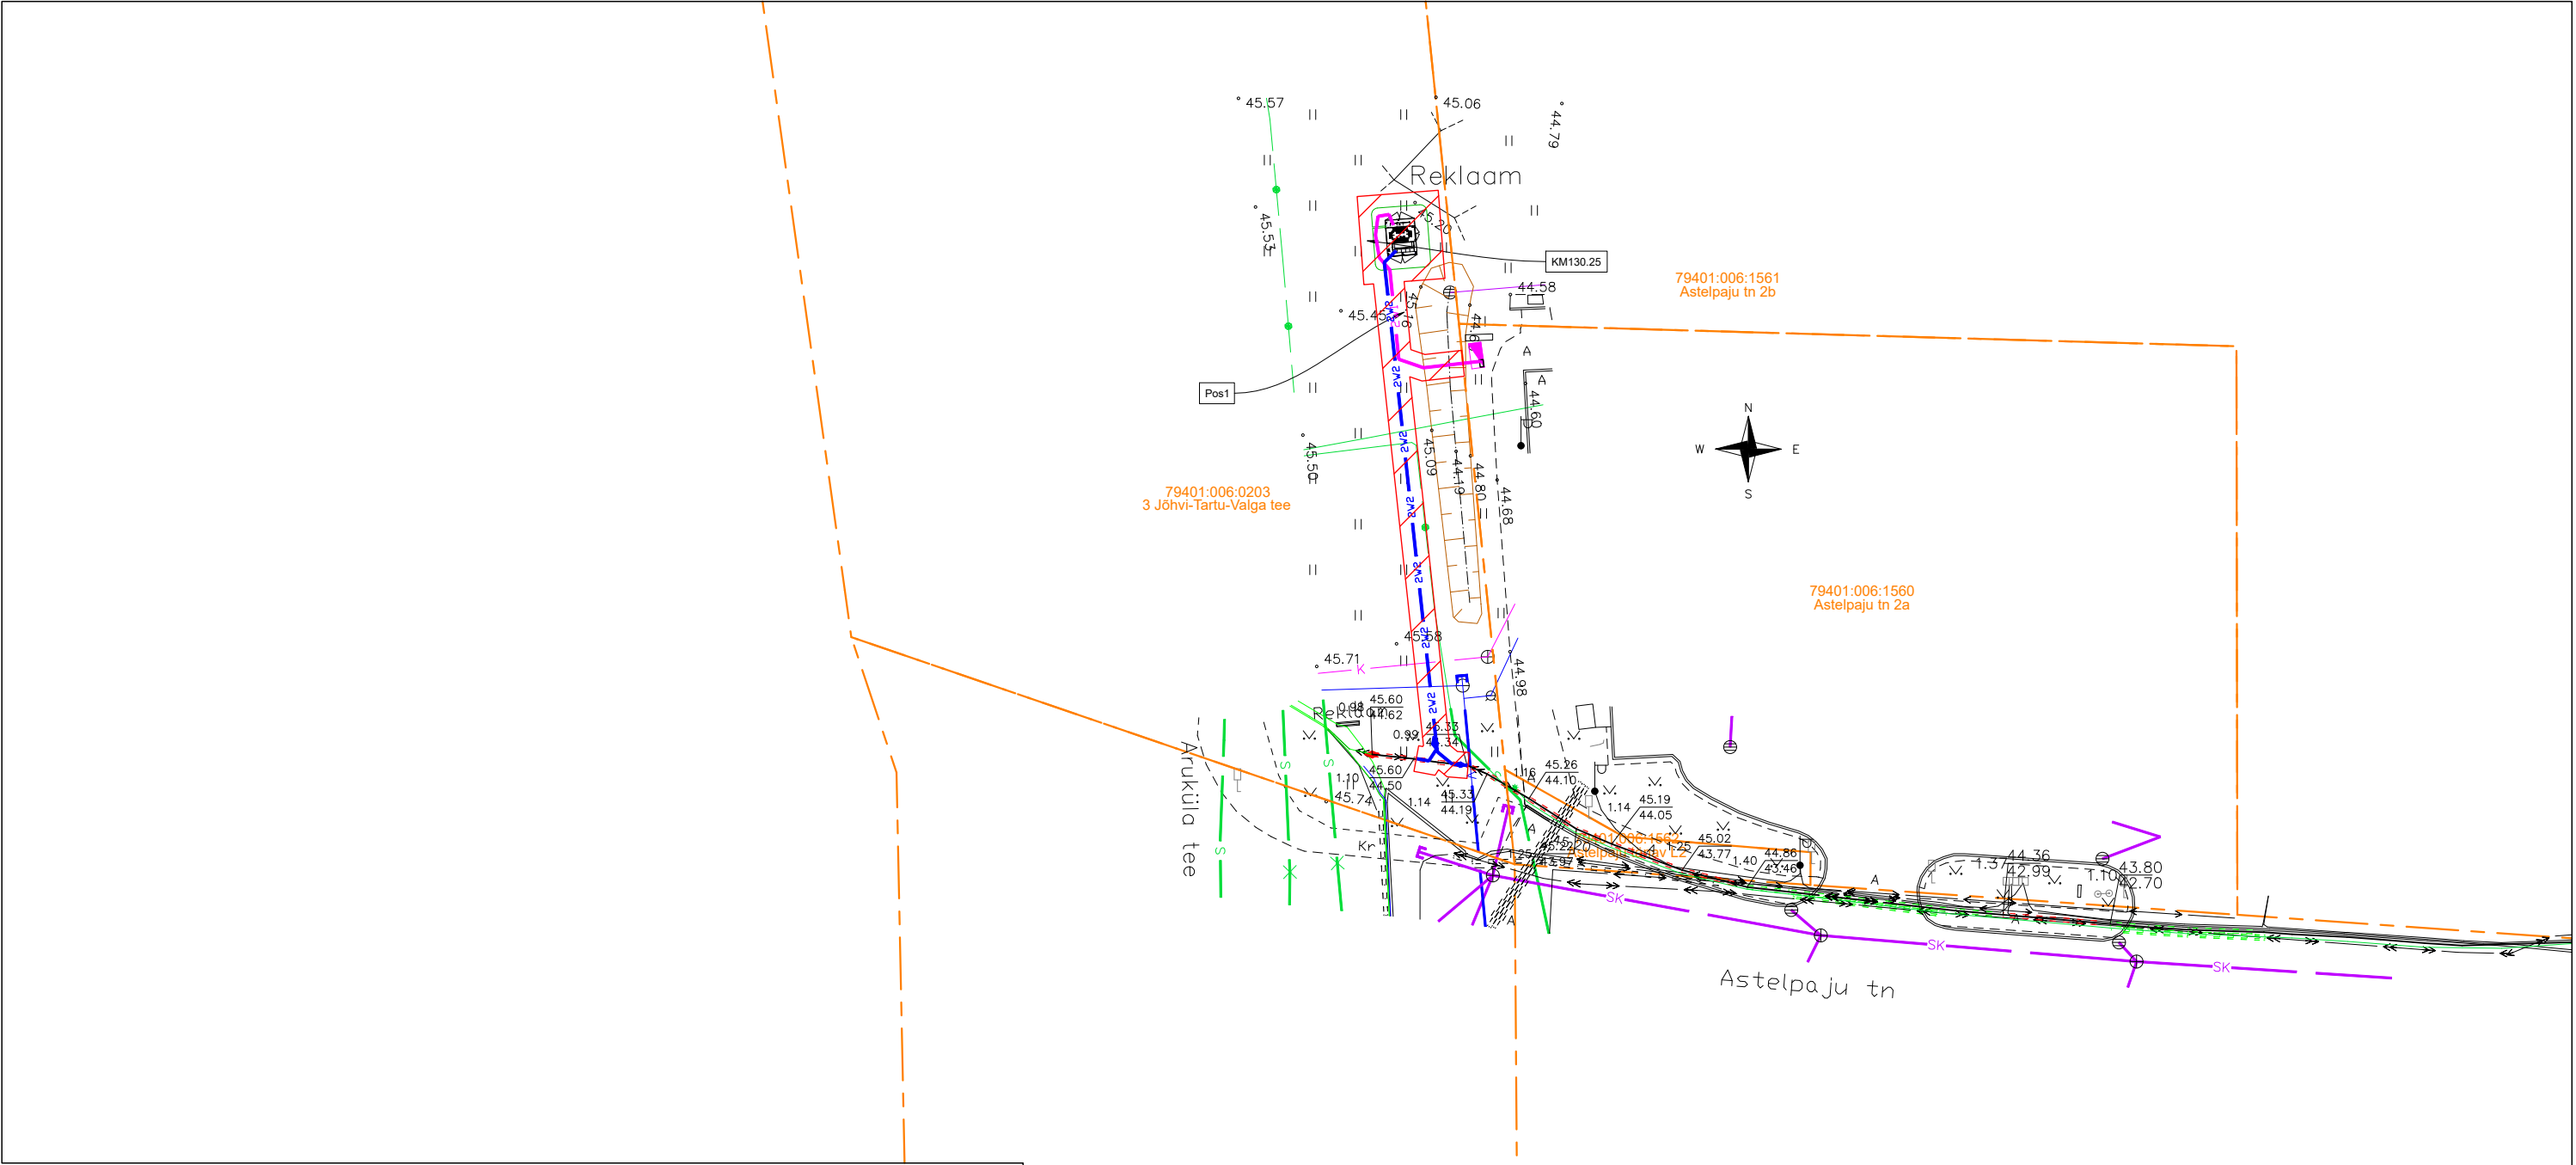

Projekti nimi Astelpaju tn 2a kinnistu liitumine, Raadi alev, Tartu vald, Tartu maakond.			Töö nr LC0696
Koostaja Siim Sulamägi	Möötkava 1:500	Leht/ formaat : /A3	Kuupäev 06.05.2024

2W2

2W1

Tingmärgid Enersense AS

Kinnistupiir

Isikliku kasutusõiguse seadmise ala

Projekteeritud KP kaabel
(Samas kaevikus 2 toru)

Projekteeritud MP kaabel

Projekteeritud alajaam