

## KOOSKÕLASTATUD

Põhja osakonna korrashoiu ja liikluskorralduse üksus

Valdo Jänes liikluskorraldaja

02.01.2025. a reg. nr. 173939\_2

Tingimustel:

1. Liikluse korraldamisel objektil juhendada määrusest „Nõuded ajutisele liikluskorraldusele“ nr 43 ja juhendist „Riigiteede ajutine liikluskorraldus“ MA 2018-009.

2. Paigaldatavad ajutised liikluskorraldusmärgid valmistada 2. klassi valguspeegeldava kilega. Liikluse korraldamisel riigiteel kasutada 2. suurusgrupi liikluskorraldusmärgid.

3. Piirangud ja kitsendused ei tohi kesta kauem, olla kehtestatud varem või pikemale teelõigule kui see on töö korraldamiseks vajalik.

4. Reguleeritava lõigu läbimise aeg koos ooteajaga ei tohi olla pikem kui 5 minutit.


5. Tööväliseks ajaks avatud kaevikuid riigiteele ja teemaale jätta ei ole lubatud.

6. Sõiduteele, väljapoole tööruumi, ei tohi parkida sõidukeid ja mehhanisme ega ladustada materjale

7. Vähemalt 24 tundi enne tööde alustamist või liikluskorralduse muutmist teavitada liiklusjuhtimiskeskust e-post [tmc@transpordiamet.ee](mailto:tmc@transpordiamet.ee) või vähemalt 24 tundi enne tööde alustamist või liikluskorralduse muutmist teavitada liikluspiirangutest ja tööde tegemisest Transpordiametit Tark Tee liikluspiirangute

iseteeninduskeskkonnas, millele pääseb ligi Transpordiameti e-teeninduse kaudu.

Kooskõlastatud liikluskorralduse joonis ei asenda teemaal ja sõiduteel töötamise luba.

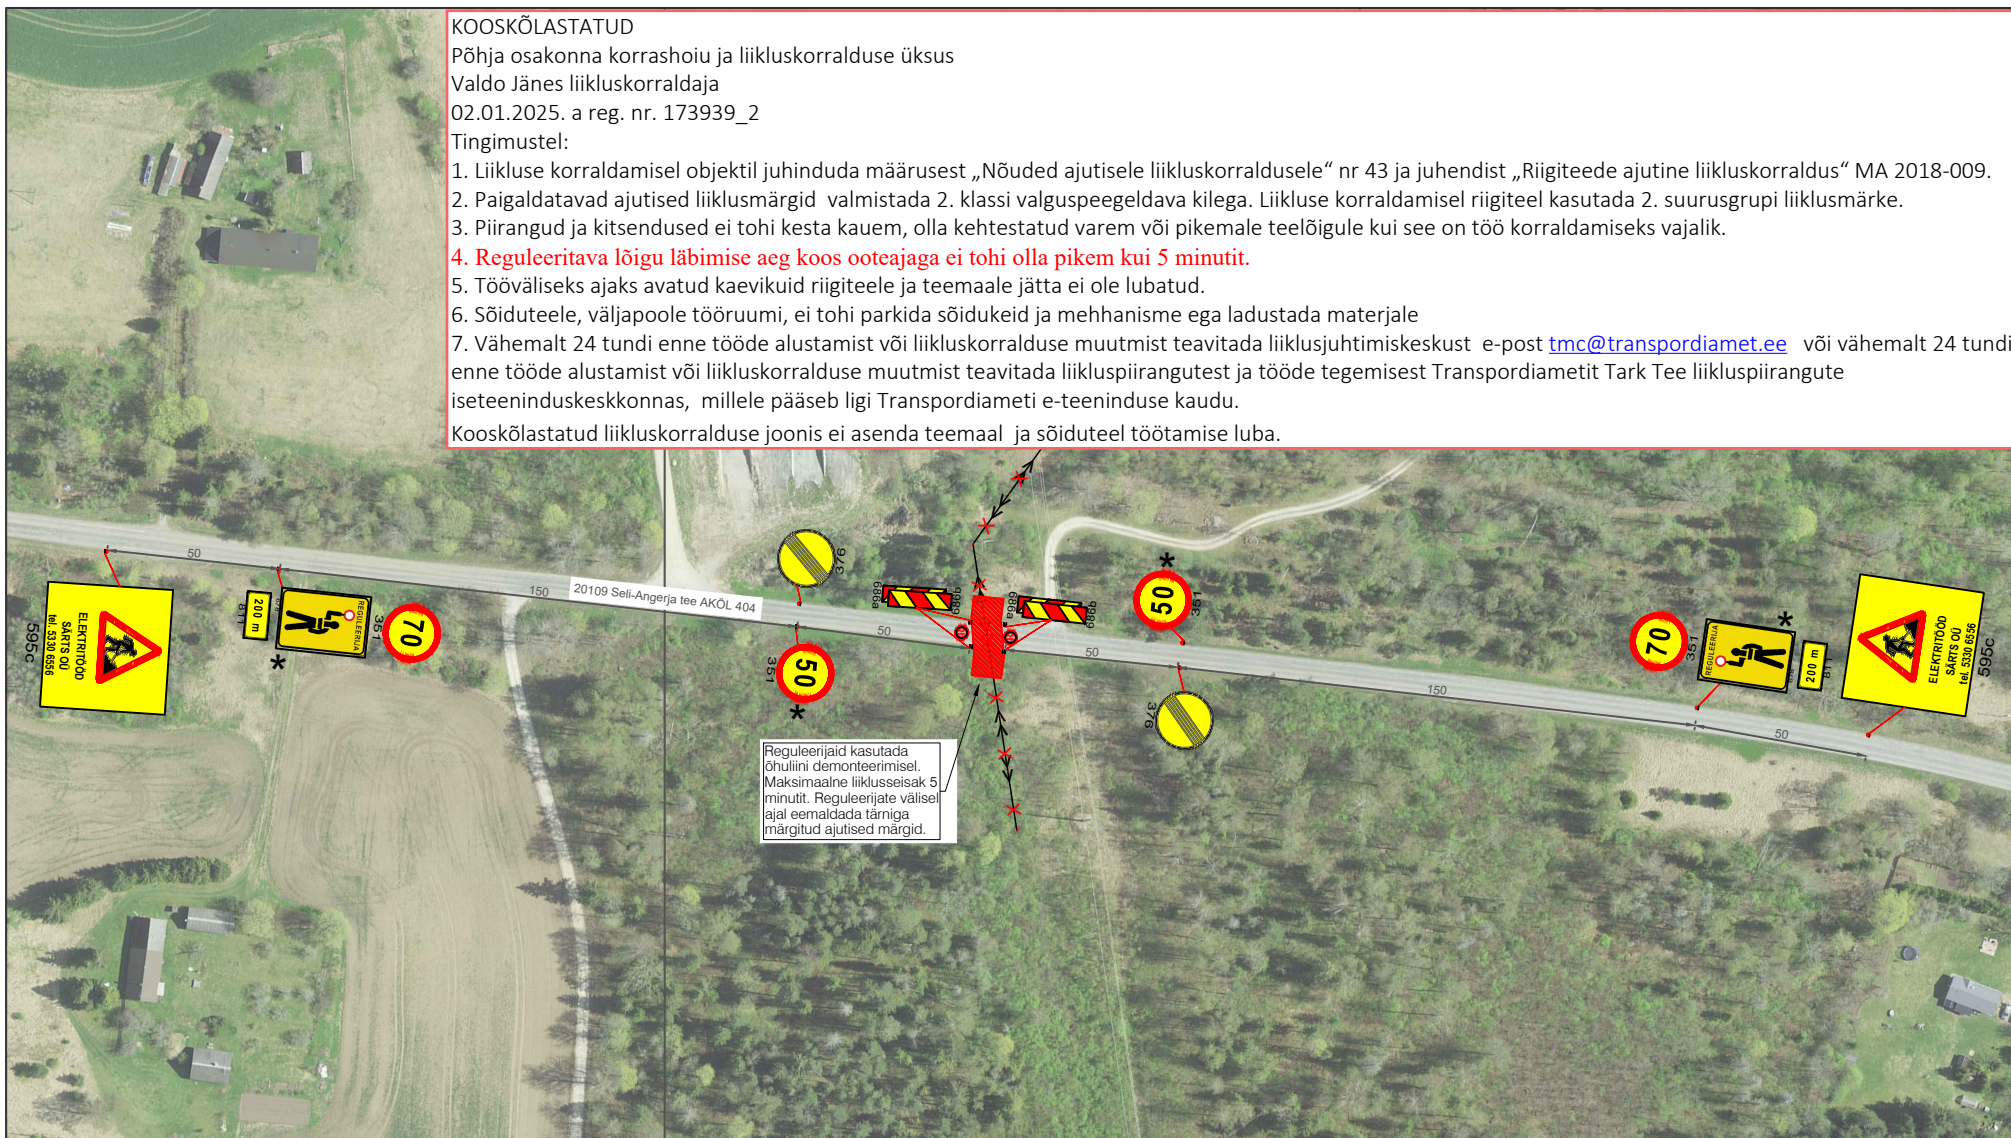

### Tingimused:

-  Projekteeritud ajutine liikluskorraldusmärg
-  Statsionaarne liikluskorraldusmärg
-  Töösoon
-  Õhulin
-  Reguleerija

### Märkused:

Töötsooni tähistamisel lähtuda Majandus- ja taristuministri määrusest nr 43 "Nõuded ajutisele liikluskorraldusele".

1. Enne joonisel toodud liikluskorraldusvahendite paigaldamist kooskõlastada joonis kohaliku omavalitsuse liikluskorralduse osakonnaga.
2. Vajadusel lisada objektile täiendavaid liikluskorraldusmärgid.



RPE liikluskorraldus OÜ  
Reg.kood: 14723009  
Ränna tee 13, Tabasalu 76901, Harjumaa  
Tel. +372 646 1616  
info@rpe.ee

Kontrollis	V.Lokko 193417
Koostas	M.Uhle
Kuupäev	02.01.2024

Joonis	Ajutine liikluskorraldus
Projekt	Elektritööd, õhuliinide ümberehitus
Asukoht	T20109 Seli-Angerja tee km 4,63

Tellija	SAARTE OÜ	Märkused:	Aluskaart	Töö nr:	Joonise nr:
			Maa-amet	20219	1