


1

2

3

4

# Isikliku kasutusõiguse seadmise plaan

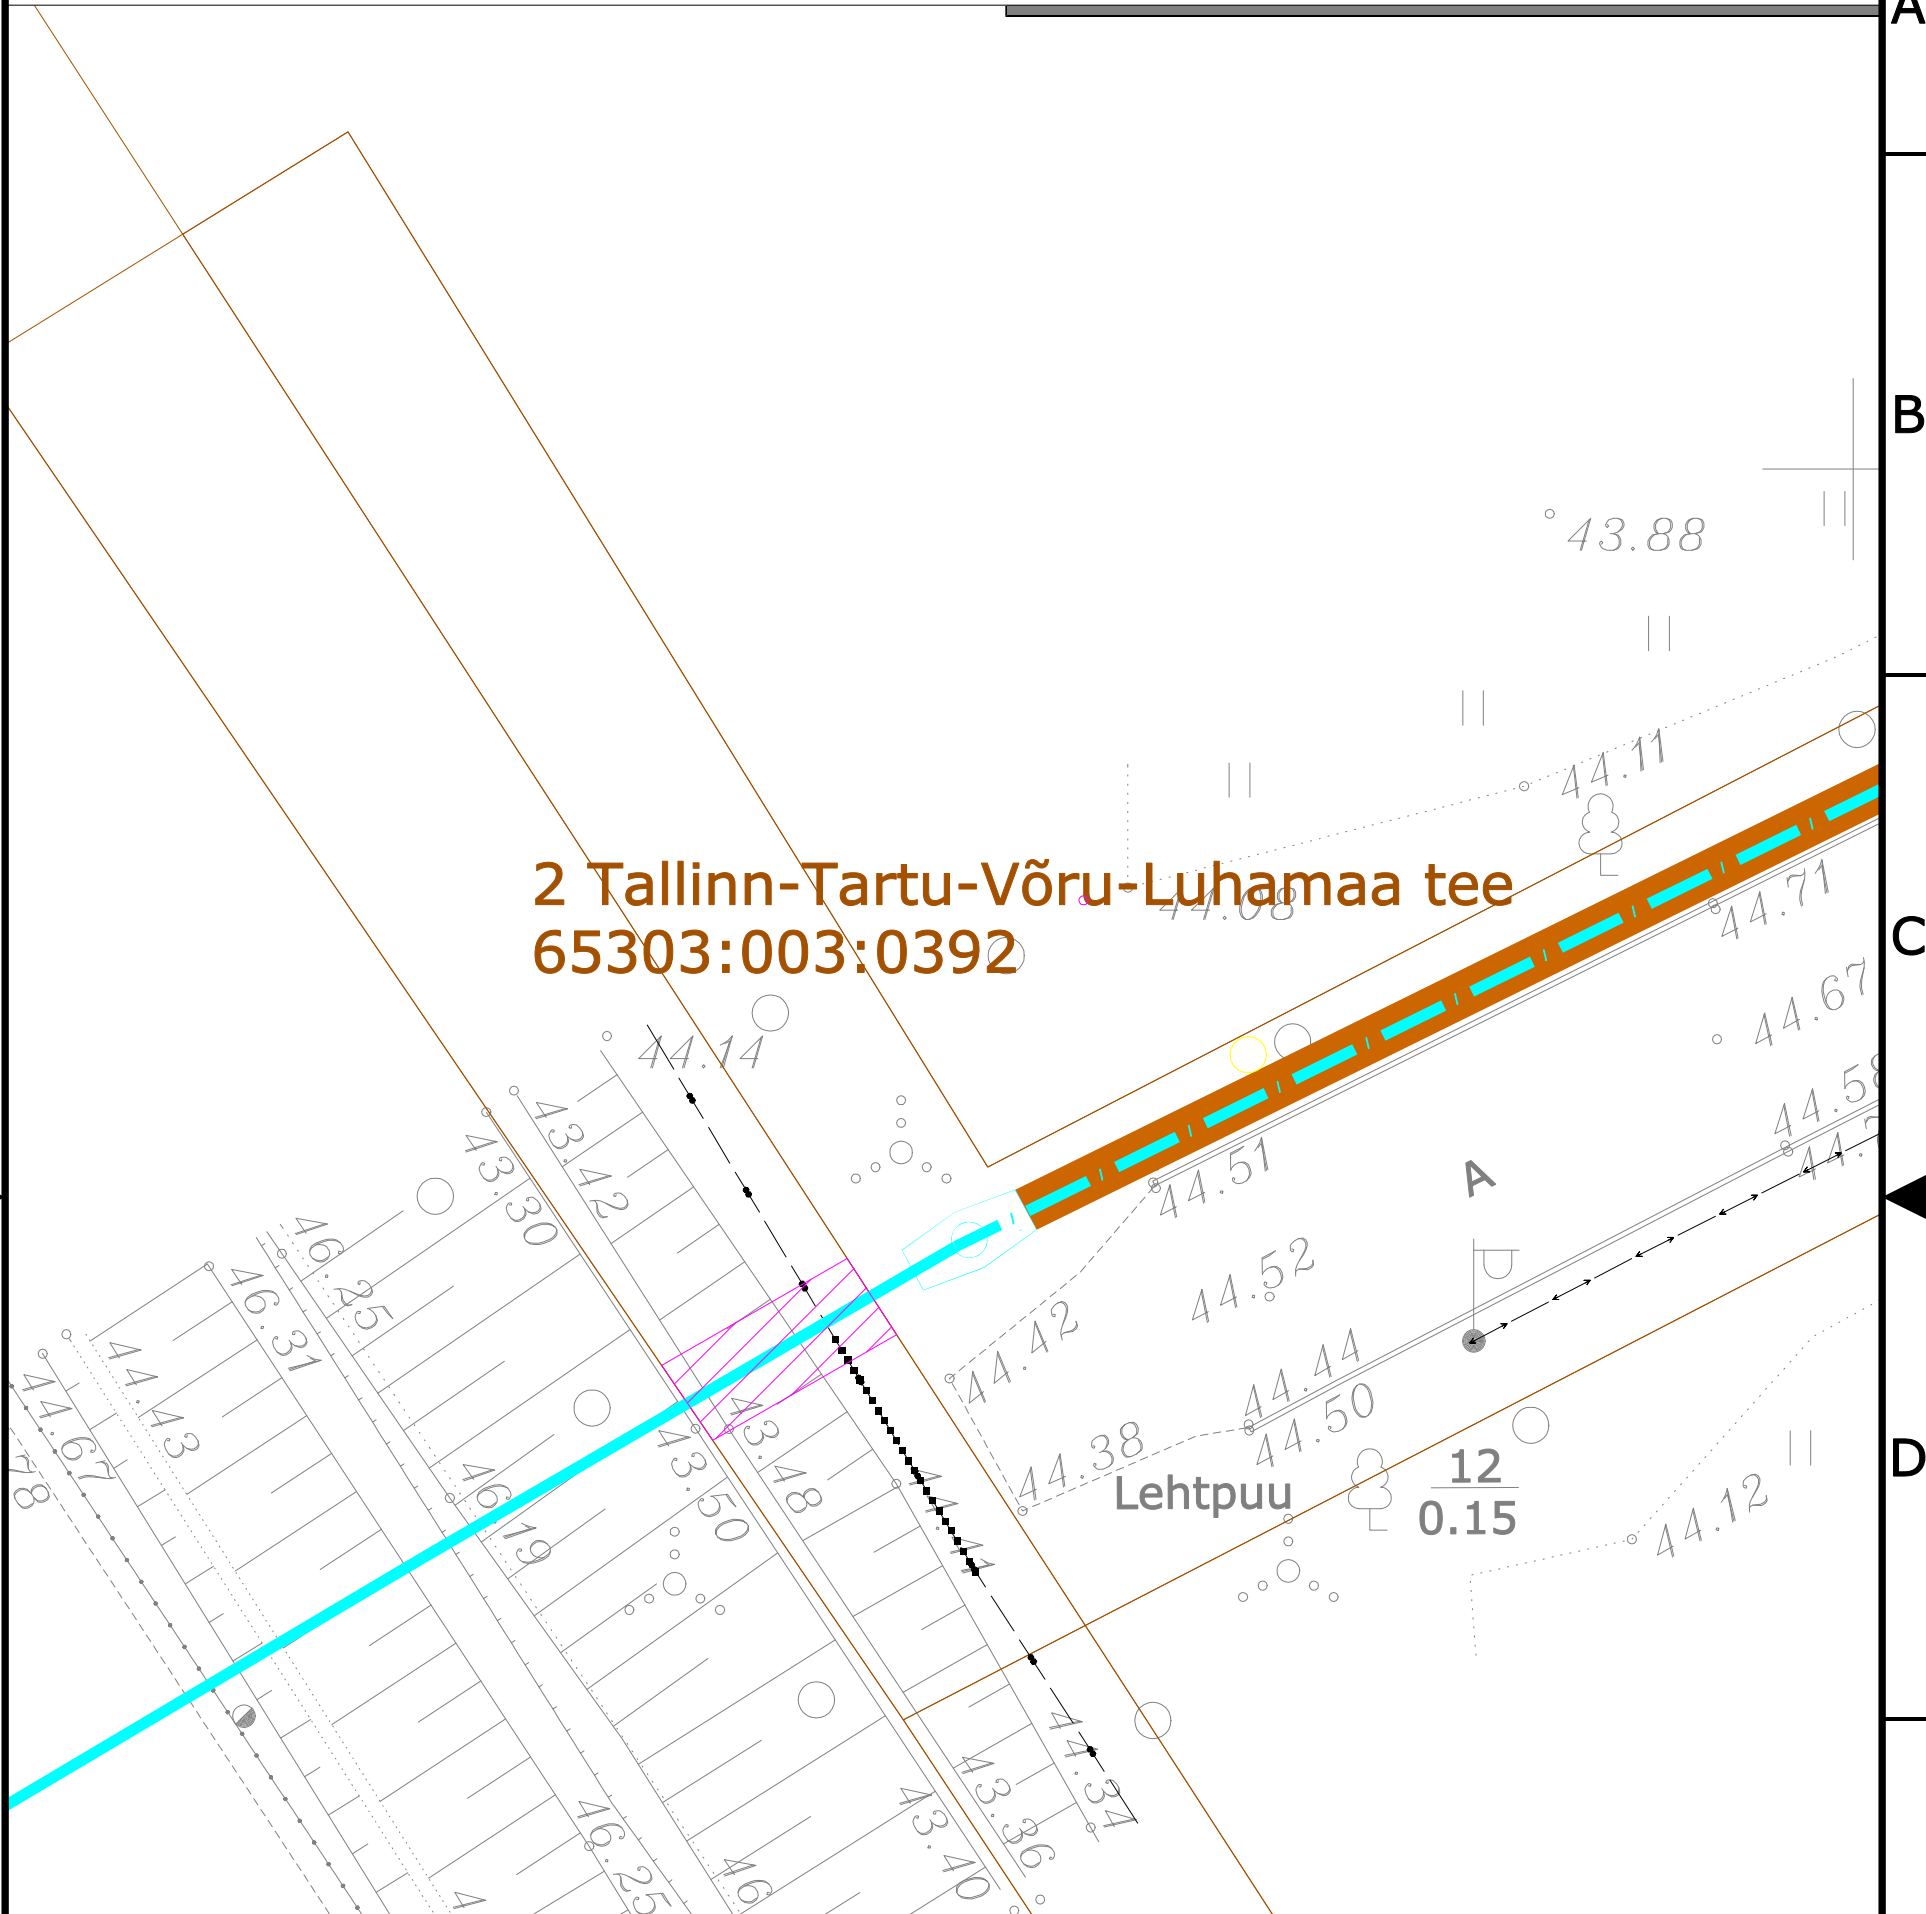

Isikliku kasutusõiguse seadmise plaan

IKÕ ala Pos nr (Plaanil)	Kinnistu registriosa nr	Katastriüksuse tuunus, nimi ja sihtotstarve	Asukoht riigitee (nr ja nimi) suhtes (lõigu algus ja lõpp km)	IKÕ ala pindala ruutmeetrites m <sup>2</sup>
Pos 1	11962750	65303:003:0392 2 Tallinn-Tartu- Võru-Luhamaa tee	2 Tallinn-Tartu- Võru-Luhamaa tee kulgemine 38m km 21,70	9,40m <sup>2</sup>



IKÕ seadmise ala



PROJEKTEERITUD  
SIDEKANALISATSIOON  
D100mm ja D50mm



Kinnistute piirid



Projekteeritud kaev

Vilide Kogus Muudatus



TÖÖ NIMETUS: Vaida Ärikeskuse välisvõrgud  
Aadress: Vaidasoo küla, Rae vald, Harjumaa  
Tellijä: Skepast&Puhkim OÜ

Init. Kuupäev

JOONIS: Servituudi plaan 65303:003:0367

MÕÕTKAVA:

PROJEKTEERIJÄ: Olesja Šustova  
PROJEKTIJUHIT: Juri Kurganov  
KINNITÄS: Juri Kurganov

MÄRKUSED:

KÕIDE/OBJEKT	STAADIUM:	KUUPÄEV:	MUUDATUS:
/	PP	2023-12-20	V01
LEHT/LEHTI	TÖÖ NUMBER:	GRUPP:	JOONISE NUMBER:
3 / 3	23036	EL	6-05