


# Asendiplaan

Kasutusala	Vara kasutamiseks andmine, Lihtsustatud kokkulepe
Kasutusala pindala	1780 m²
Katastritunnus	56801:005:0277
Aadress	Taali metskond 5, Põlendmaa küla, Pärnu linn, Pärnu maakond,
Katastriüksuse pindala	28101566 m²




 Kasutusala piir

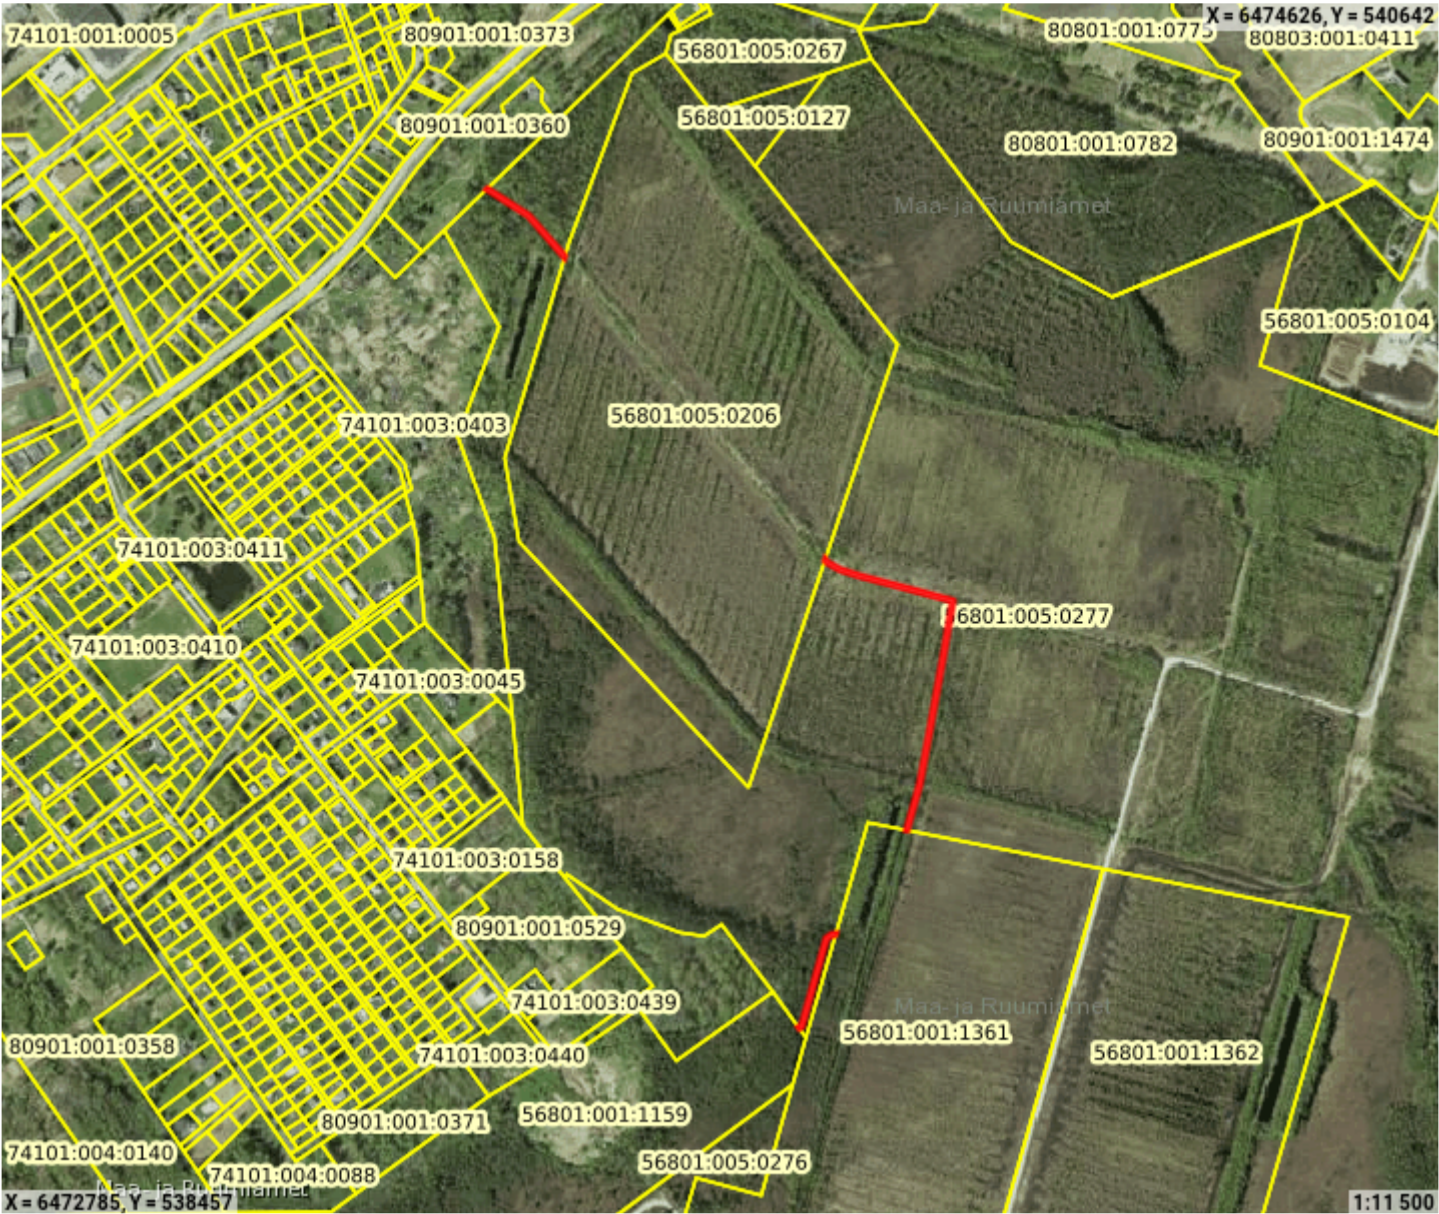

# Asendiplaan

Kasutusala	Vara kasutamiseks andmine, Lihtsustatud kokkulepe
Kasutusala pindala	1480 m²
Katastritunnus	56801:005:0206
Aadress	Kõrsa turbaraba, Seljametsa küla, Pärnu linn, Pärnu maakond,
Katastriüksuse pindala	376987 m²

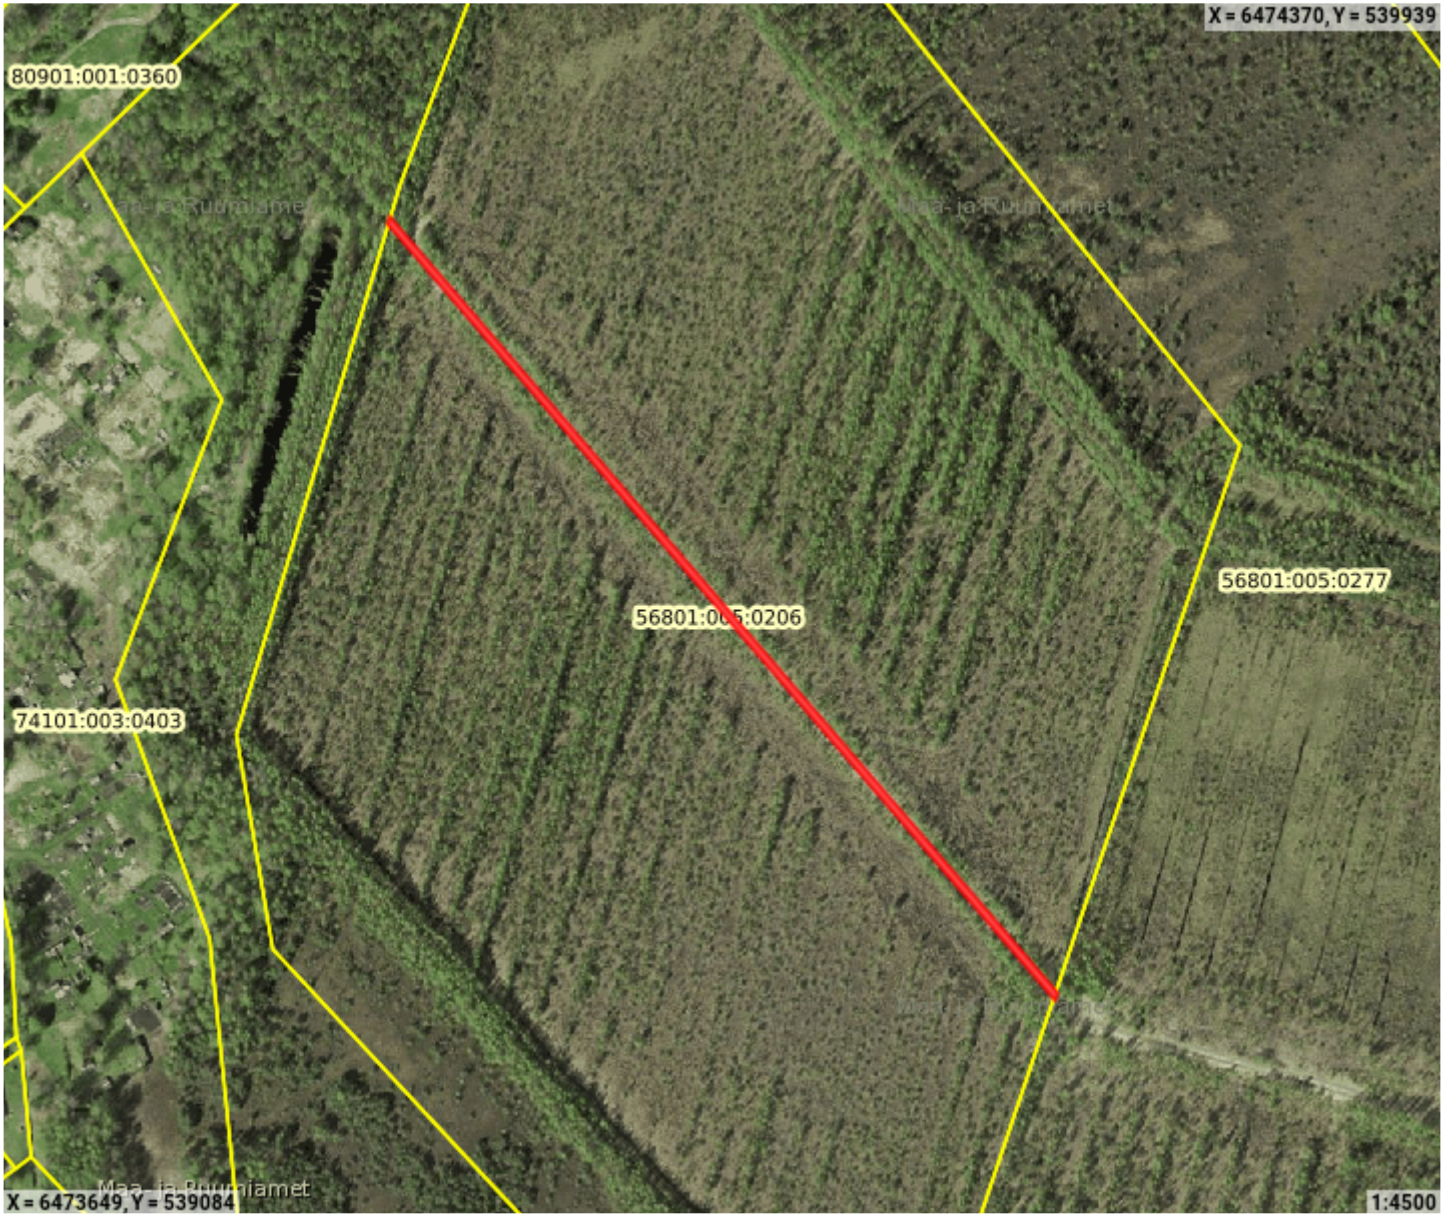



 Kasutusala piir



# Asendiplaan

Kasutusala	Vara kasutamiseks andmine, Lihtsustatud kokkulepe
Kasutusala pindala	460 m²
Katastritunnus	56801:001:1361
Aadress	Kõrsaraba, Seljametsa küla, Pärnu linn, Pärnu maakond,
Katastriüksuse pindala	248356 m²

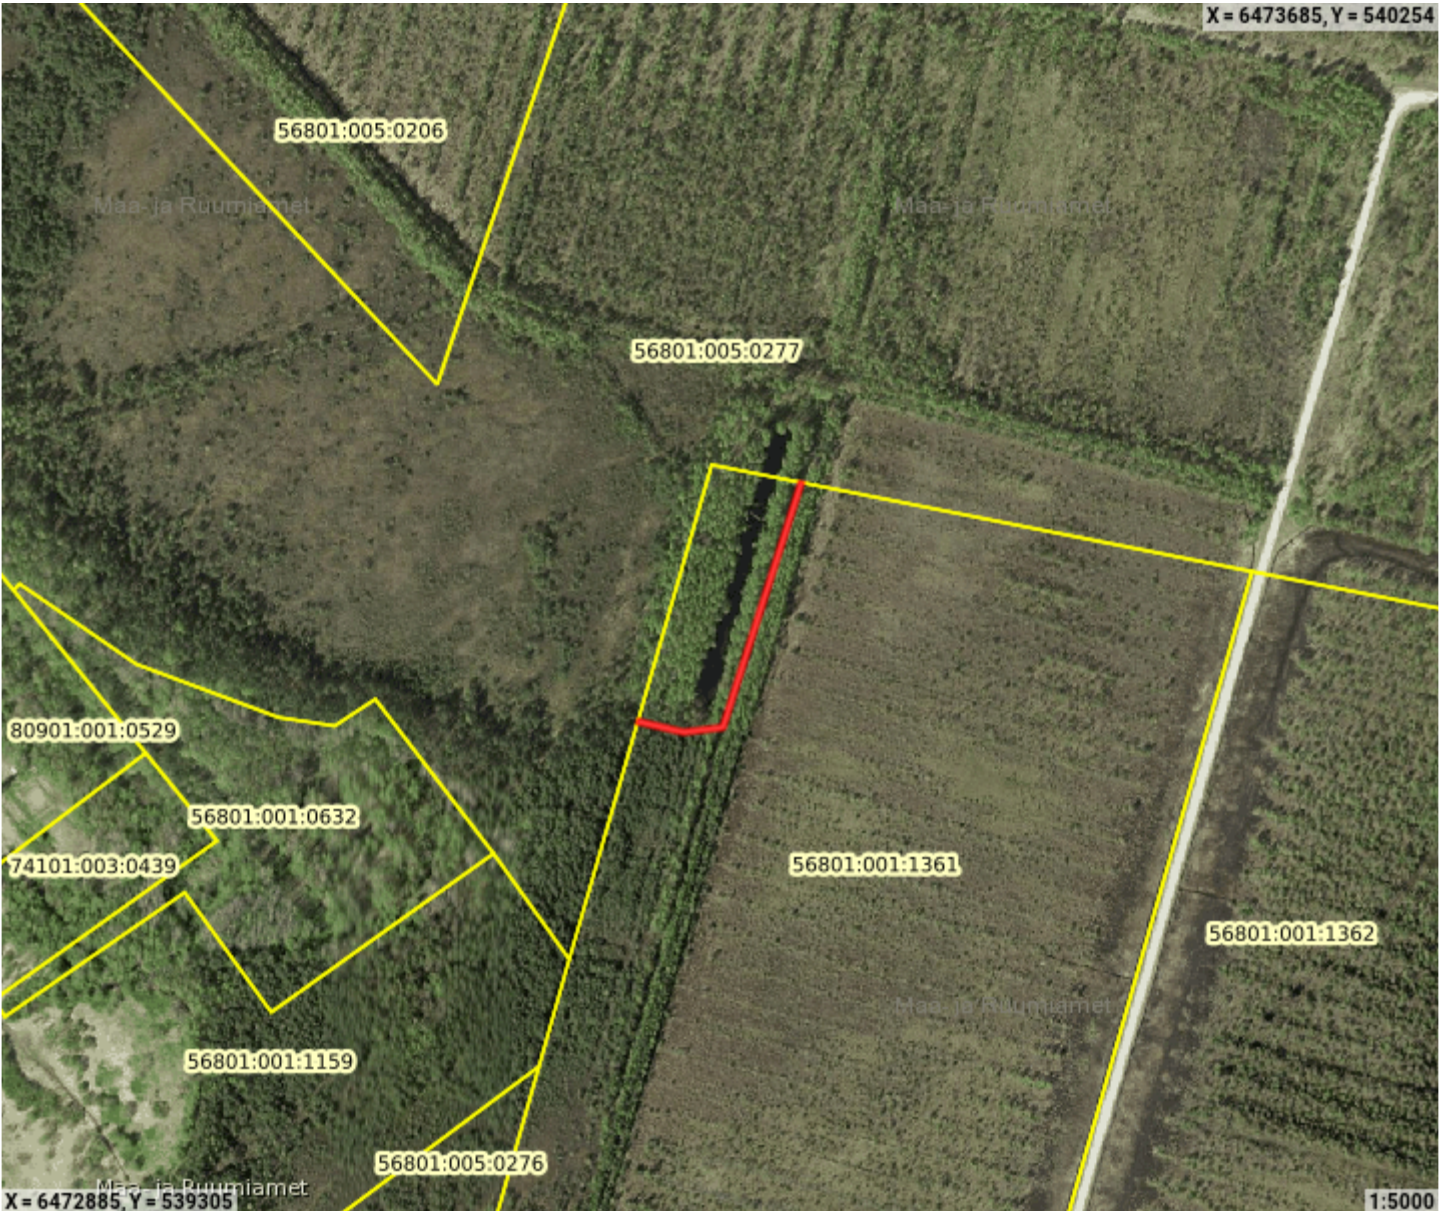


 Kasutusala piir



# Asendiplaan

Kasutusala	Vara kasutamiseks andmine, Lihtsustatud kokkulepe
Kasutusala pindala	1210 m²
Katastritunnus	56801:001:1159
Aadress	Taali metskond 96, Seljametsa küla, Pärnu linn, Pärnu maakond,
Katastriüksuse pindala	335294 m²

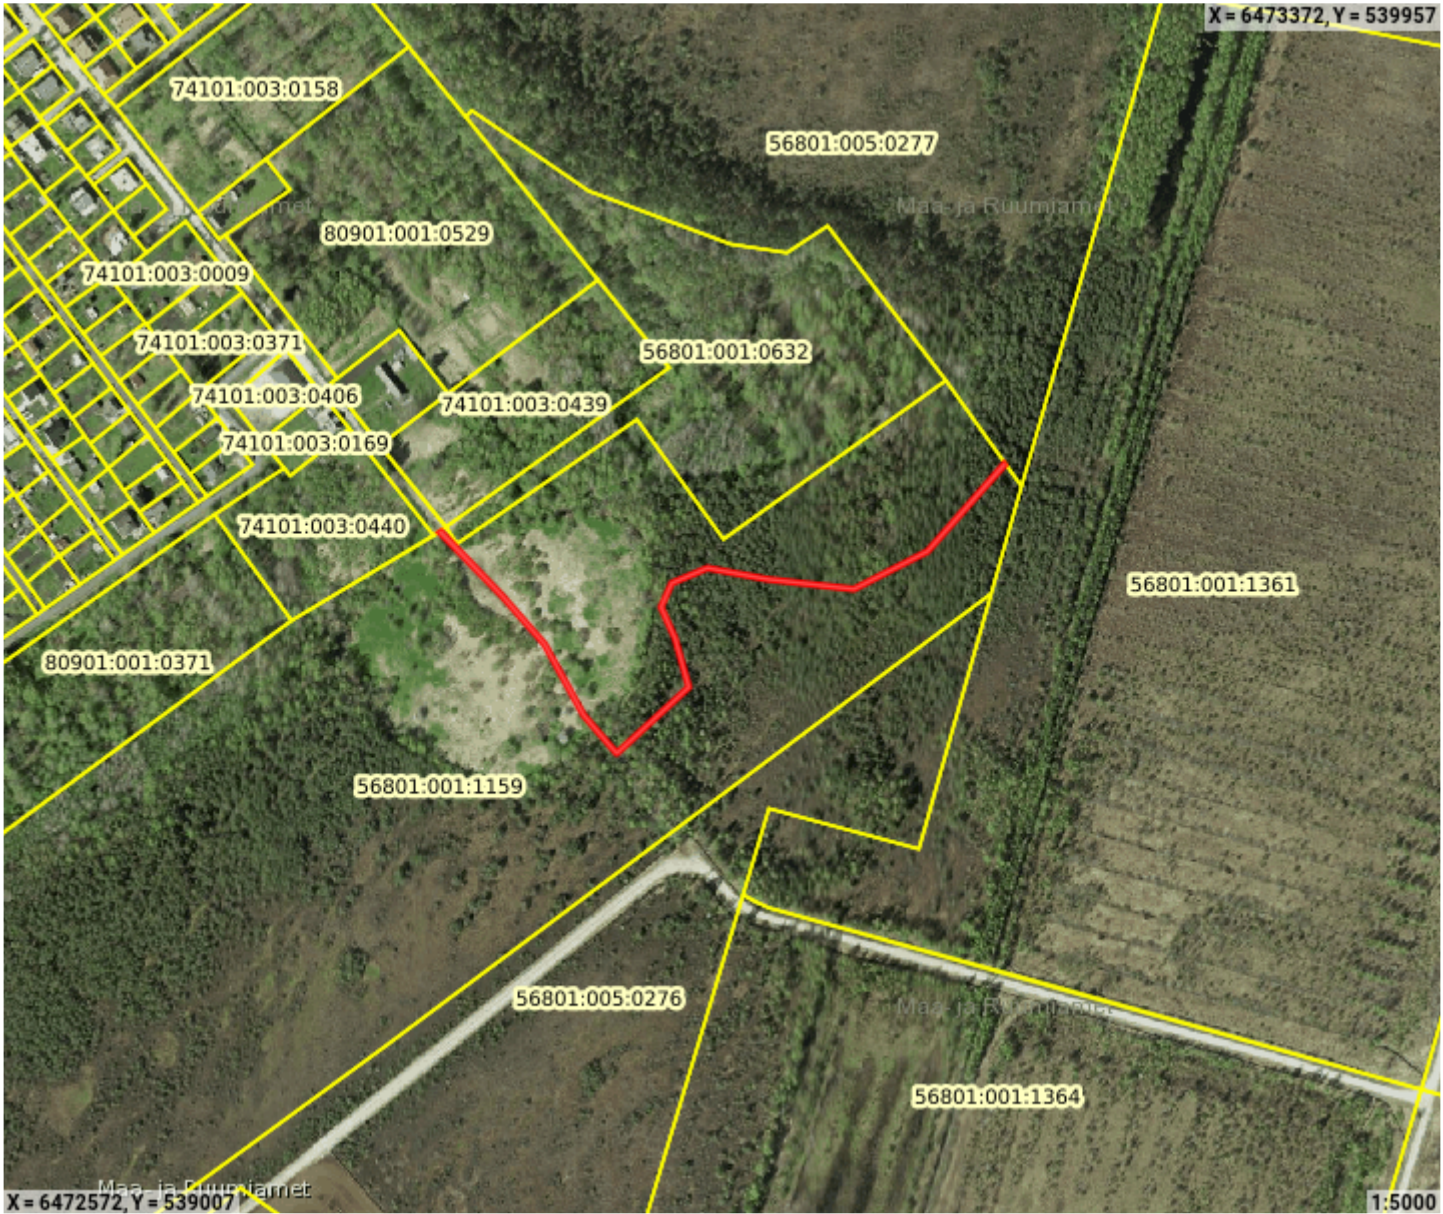

 Kasutusala piir