


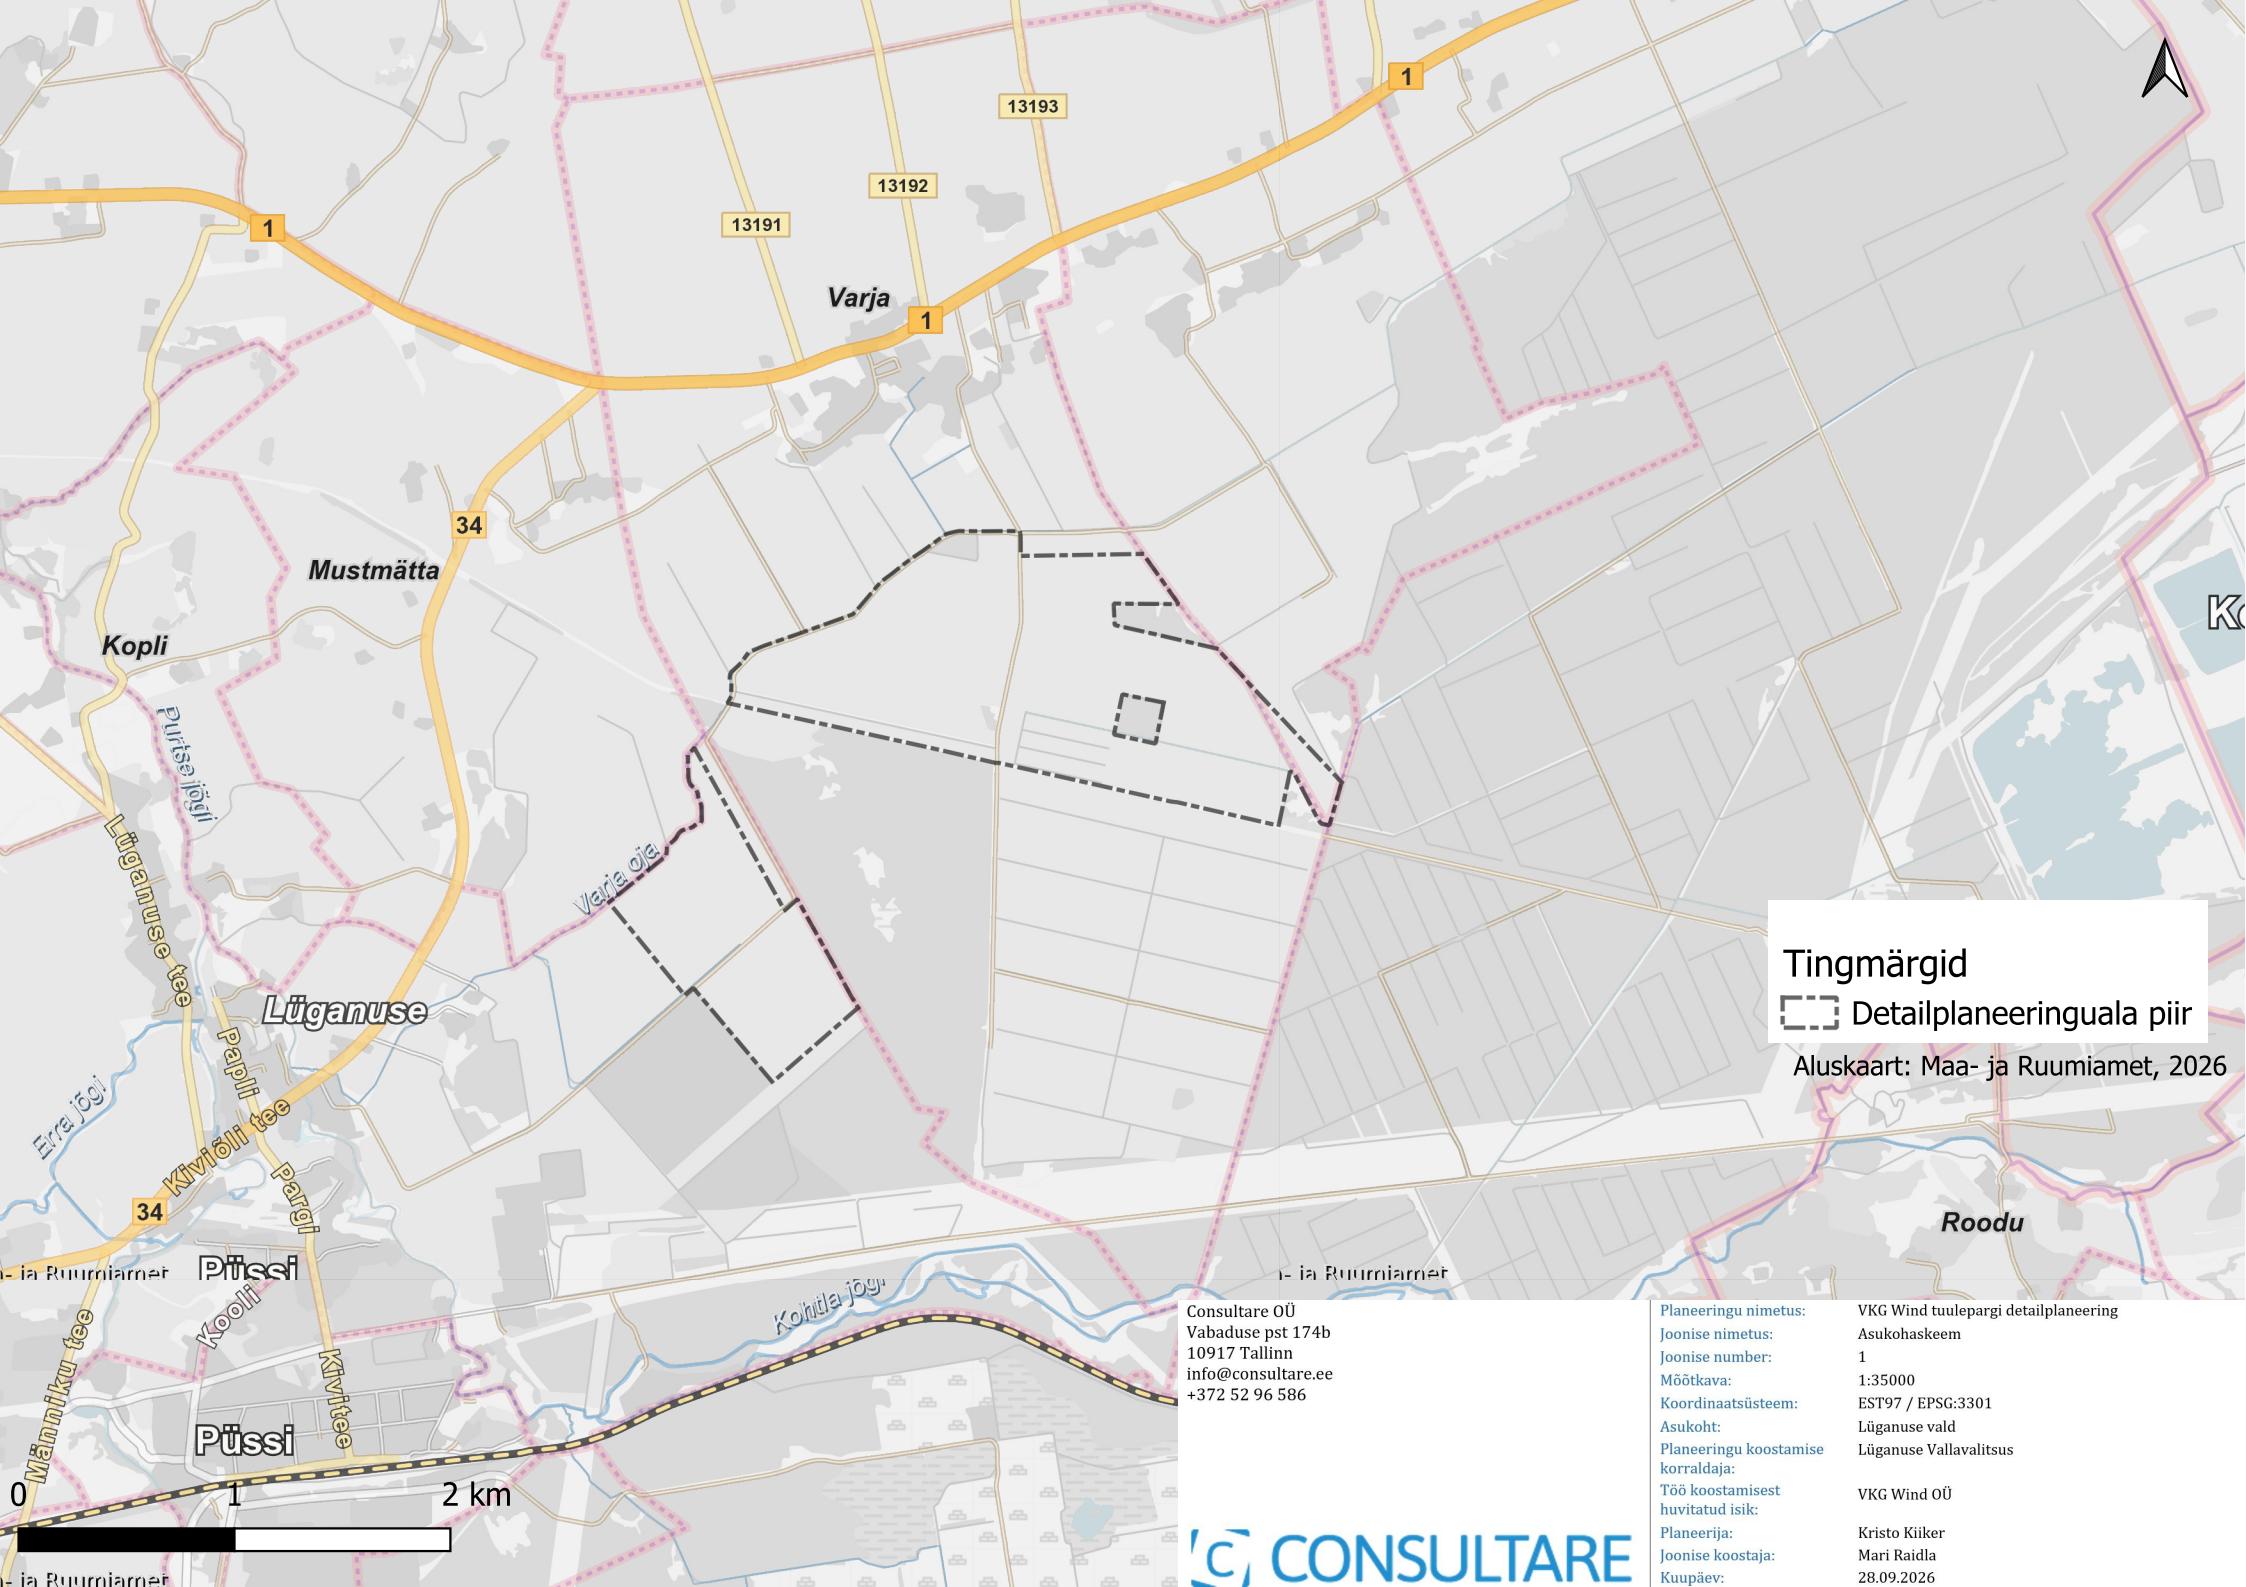

Tingmärgid

 Detailplaneeringuala piir

Aluskaart: Maa- ja Ruumiamet, 2026

Consultare OÜ
Vabaduse pst 174b
10917 Tallinn
info@consultare.ee
+372 52 96 586

Planeeringu nimetus:	VKG Wind tuulepargi detailplaneering
Joonise nimetus:	Asukohaskeem
Joonise number:	1
Möötkava:	1:35000
Koordinaatsüsteem:	EST97 / EPSG:3301
Asukoht:	Lügánuse vald
Planeeringu koostamise korraldaja:	Lügánuse Vallavalitsus
Töö koostamisest huvitatud isik:	VKG Wind OÜ
Planeerija:	Kristo Kiiker
Joonise koostaja:	Mari Raidla
Kuupäev:	28.09.2026