


VKG Wind tuulepargi detailplaneering

Krundi nimetus	Krundi pindala (m²)	Krundi sihtotstarve (DP)	Krundi suurim lubatud elektrituulikute arv	Tuuliku suurim lubatud ehitisealune pind (m²)	Tuuliku suurim lubatud kõrgus (m)	Krundi suurim lubatud hoonete arv	Hoone suurim lubatud ehitusalune pind (m²)	Hoone suurim lubatud kõrgus (m)
4	98 898	Elektrienergia tootmise ja jaotamise ehitise maa	1	25 430	260	-	-	-

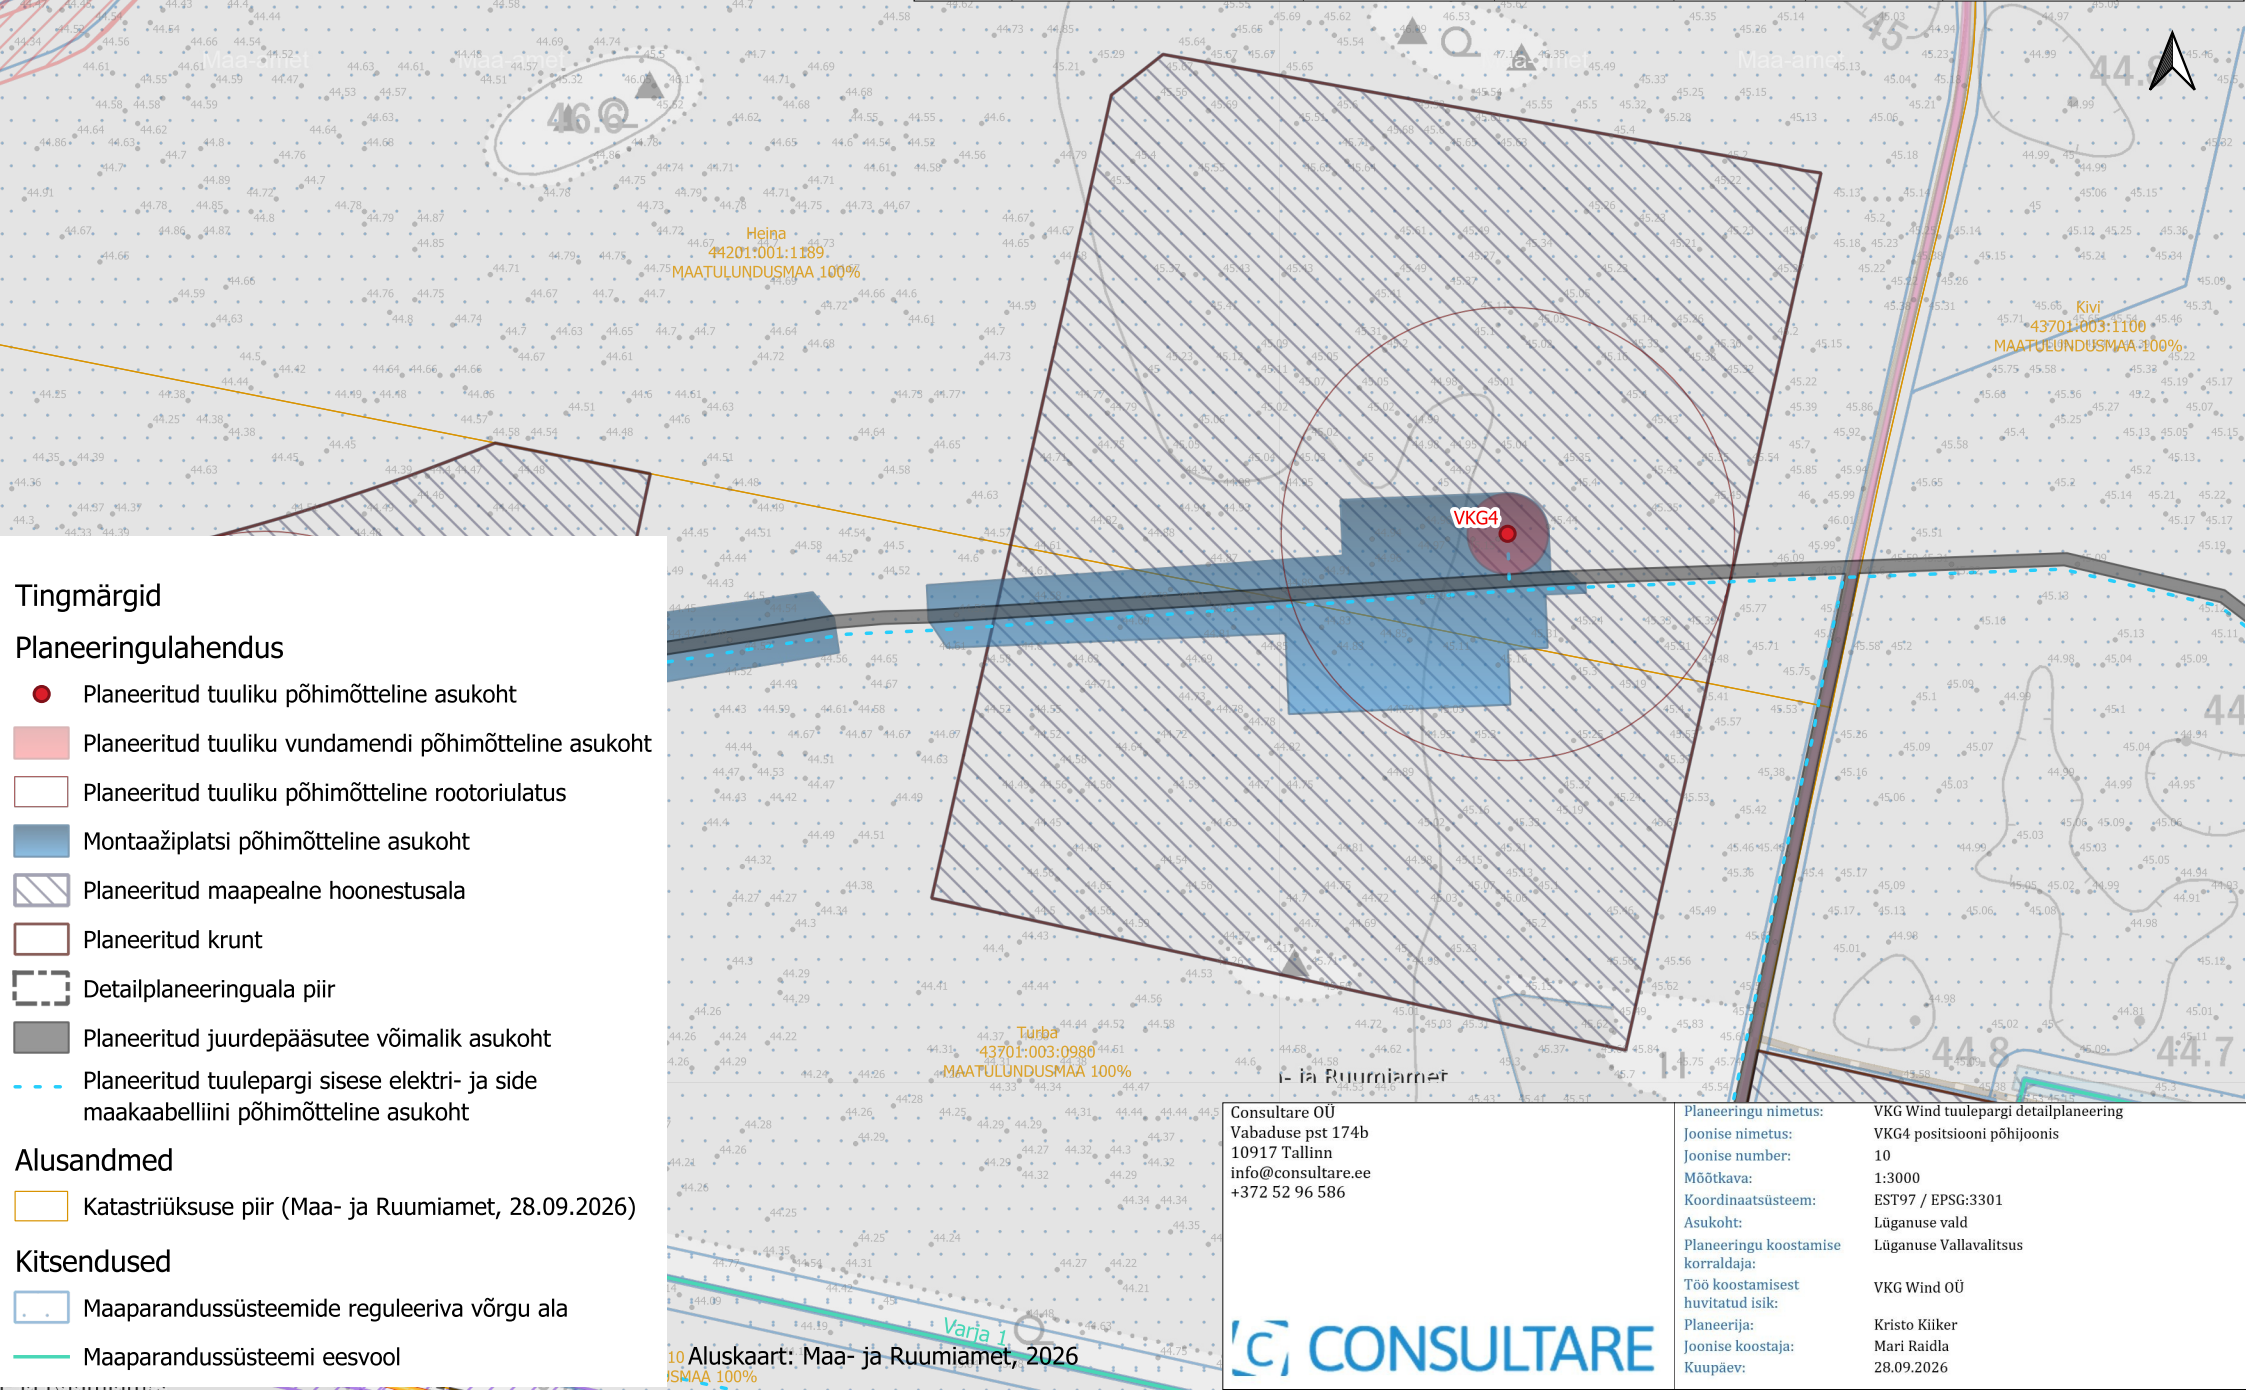

- Tingmärgid**
- Planeeringulahendus**
- Planeeritud tuuliku põhimõtteline asukoht
 - Planeeritud tuuliku vundamendi põhimõtteline asukoht
 - Planeeritud tuuliku põhimõtteline rootoriulatus
 - Montaažiplatsi põhimõtteline asukoht
 - Planeeritud maapealne hoonestusala
 - Planeeritud krunt
 - Detailplaneeringuala piir
 - Planeeritud juurdepääsutee võimalik asukoht
 - Planeeritud tuulepargi sisese elektri- ja side maakaabelliini põhimõtteline asukoht
- Alusandmed**
- Katastriüksuse piir (Maa- ja Ruumiamet, 28.09.2026)
- Kitsendused**
- Maaparandussüsteemide reguleeriva võrgu ala
 - Maaparandussüsteemi eesvool

Consultare OÜ
Vabaduse pst 174b
10917 Tallinn
info@consultare.ee
+372 52 96 586

CONSULTARE

Planeeringu nimetus:	VKG Wind tuulepargi detailplaneering
Joonise nimetus:	VKG4 positsiooni põhijoonis
Joonise number:	10
Mõõtkava:	1:3000
Koordinaatsüsteem:	EST97 / EPSG:3301
Asukoht:	Lüganuse vald
Planeeringu koostamise korraldaja:	Lüganuse Vallavalitsus
Töö koostamisest huvitatud isik:	VKG Wind OÜ
Planeerija:	Kristo Kiiker
Joonise koostaja:	Mari Raidla
Kuupäev:	28.09.2026