VKG Wind tuulepargi detailplaneering

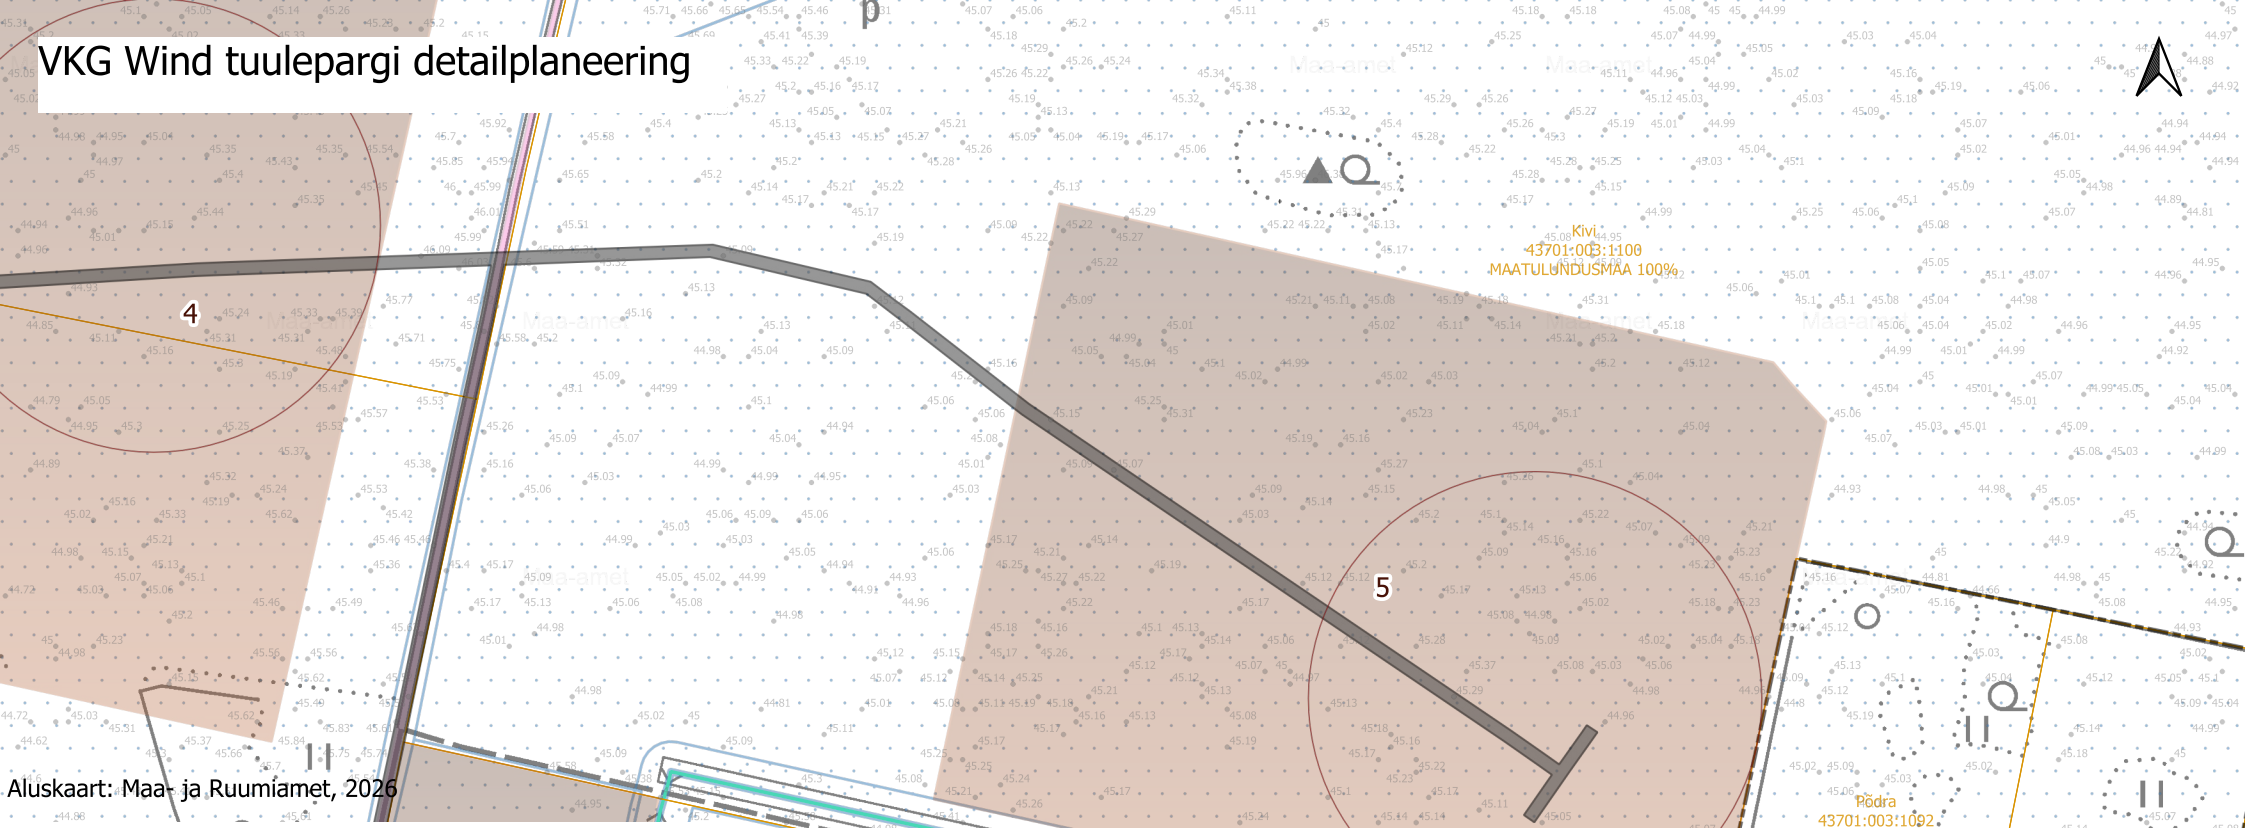

Aluskaart: Maa- ja Ruumiamet, 2026

Tingmärgid

Planeeringulahendus

- Planeeritud juurdepääsutee võimalik asukoht
- Planeeritud krundi number ja piir
- Detailplaneeringuala piir

Alusandmed

- Katastriüksuse piir (Maa- ja Ruumiamet, 28.09.2026)

Kitsendused

- Asjaõiguse kitsendused
- Maaparandussüsteemide reguleeriva võrgu ala
- Maaparandussüsteemi eesvool (eesvoolu kaitsevöönd 12 m)
- Sideehitise kaitsevöönd
  (SK120 Kohtla-Nõmme LKS - Kiviõli HKS sidekaabel)
- Gaasitorustiku kaitsevöönd
  (T120 Kohtla-Nõmme LKS - Aseri LKS;
  T210 Kohtla-Nõmme LKS - Aseri LKS)

Consultare OÜ
Vabaduse pst 174b
10917 Tallinn
info@consultare.ee
+372 52 96 586

CONSULTARE

Planeeringu nimetus:	VKG Wind tuulepargi detailplaneering
Joonise nimetus:	VKG5 positsiooni tugijoonis
Joonise number:	11
Mõõtkava:	1:3000
Koordinaatsüsteem:	EST97 / EPSG:3301
Asukoht:	Lüganuse vald
Planeeringu koostamise korraldaja:	Lüganuse Vallavalitsus
Töö koostamisest huvitatud isik:	VKG Wind OÜ
Planeerija:	Kristo Kiiker
Joonise koostaja:	Mari Raidla
Kuupäev:	28.09.2026