


VKG Wind tuulepargi detailplaneering

Krundi nimetus	Krundi pindala (m²)	Krundi sihtotstarve (DP)	Krundi suurim lubatud elektrituulikute arv	Tuuliku suurim lubatud ehitisealune pind (m²)	Tuuliku suurim lubatud kõrgus (m)	lubatud hoonete arv	Hoone suurim lubatud ehitusalune pind (m²)	Hoone suurim lubatud kõrgus (m)
5	75 872	Elektrienergia tootmise ja jaotamise ehitise maa	1	25 430	260	-	-	-

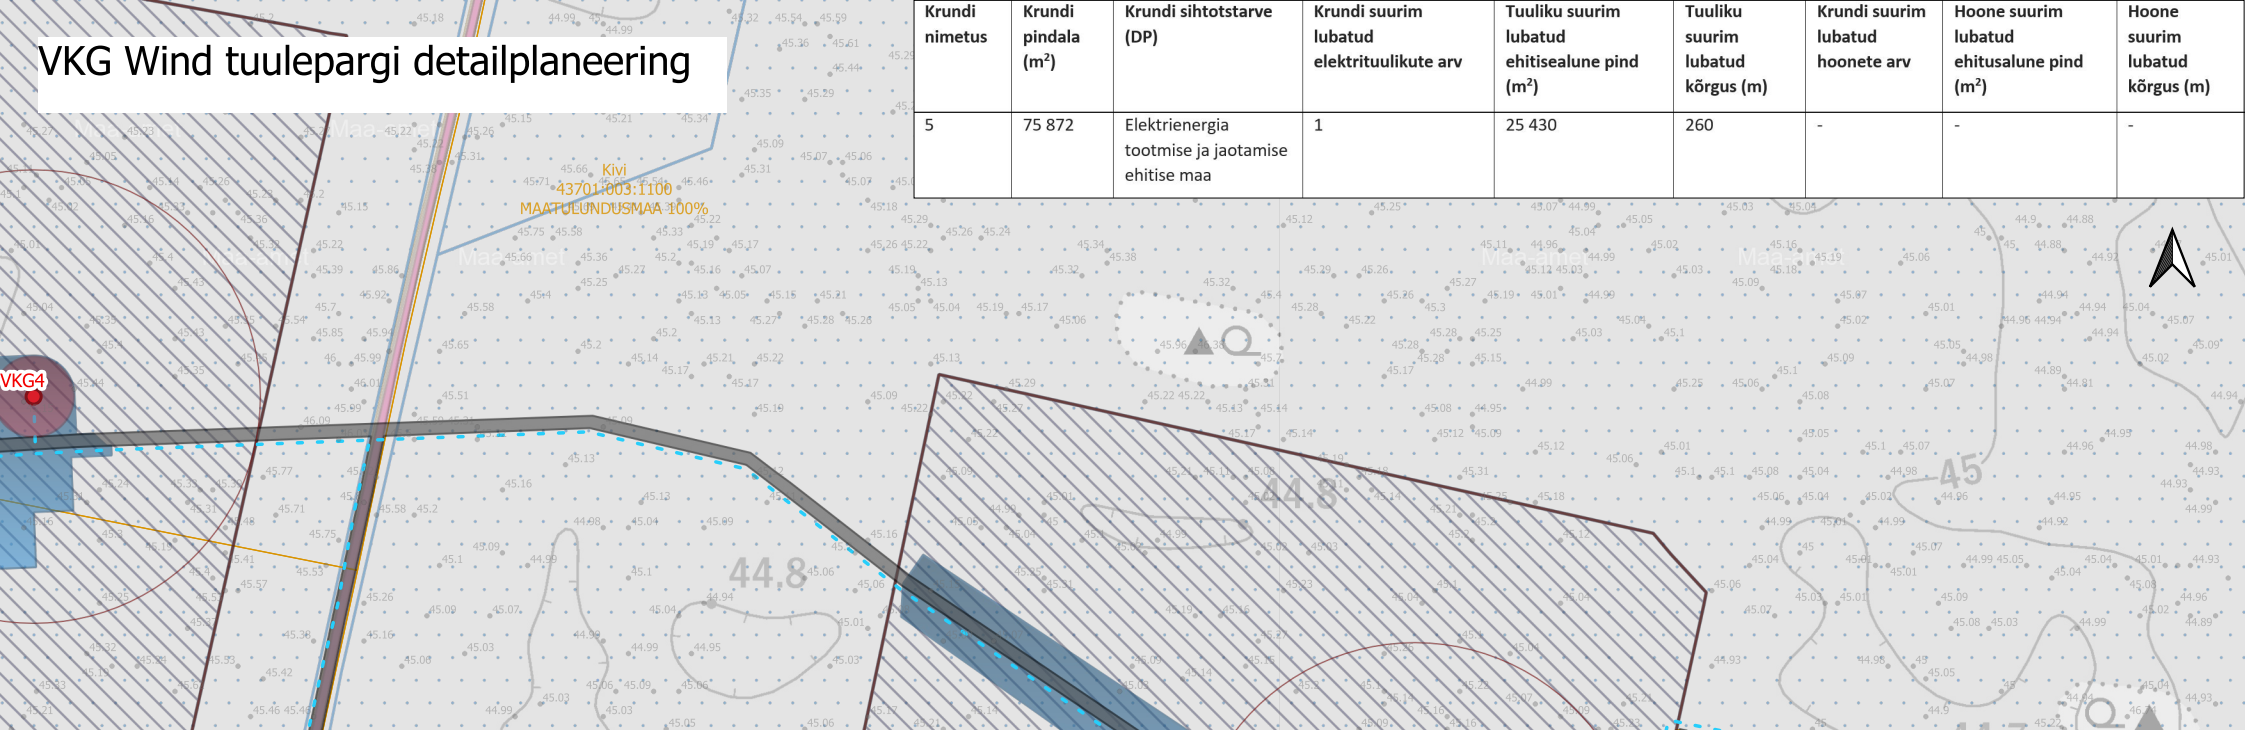

Tingmärgid

Planeeringulahendus


- Planeeritud tuuliku põhimõtteline asukoht
- Planeeritud tuuliku vundamendi põhimõtteline asukoht
- Planeeritud tuuliku põhimõtteline rootoriulatus
- Montaažiplatsi põhimõtteline asukoht
- Planeeritud maapealne hoonestusala
- Planeeritud krunt
- Detailplaneeringuala piir
- Planeeritud juurdepääsutee võimalik asukoht
- Planeeritud tuulepargi sisese elektri- ja side maakaabelliini põhimõtteline asukoht

Alusandmed

- Katastriüksuse piir (Maa- ja Ruumiamet, 28.09.2026)

Kitsendused

- Maaparandussüsteemide reguleeriva võrgu ala
- Maaparandussüsteemi eesvool

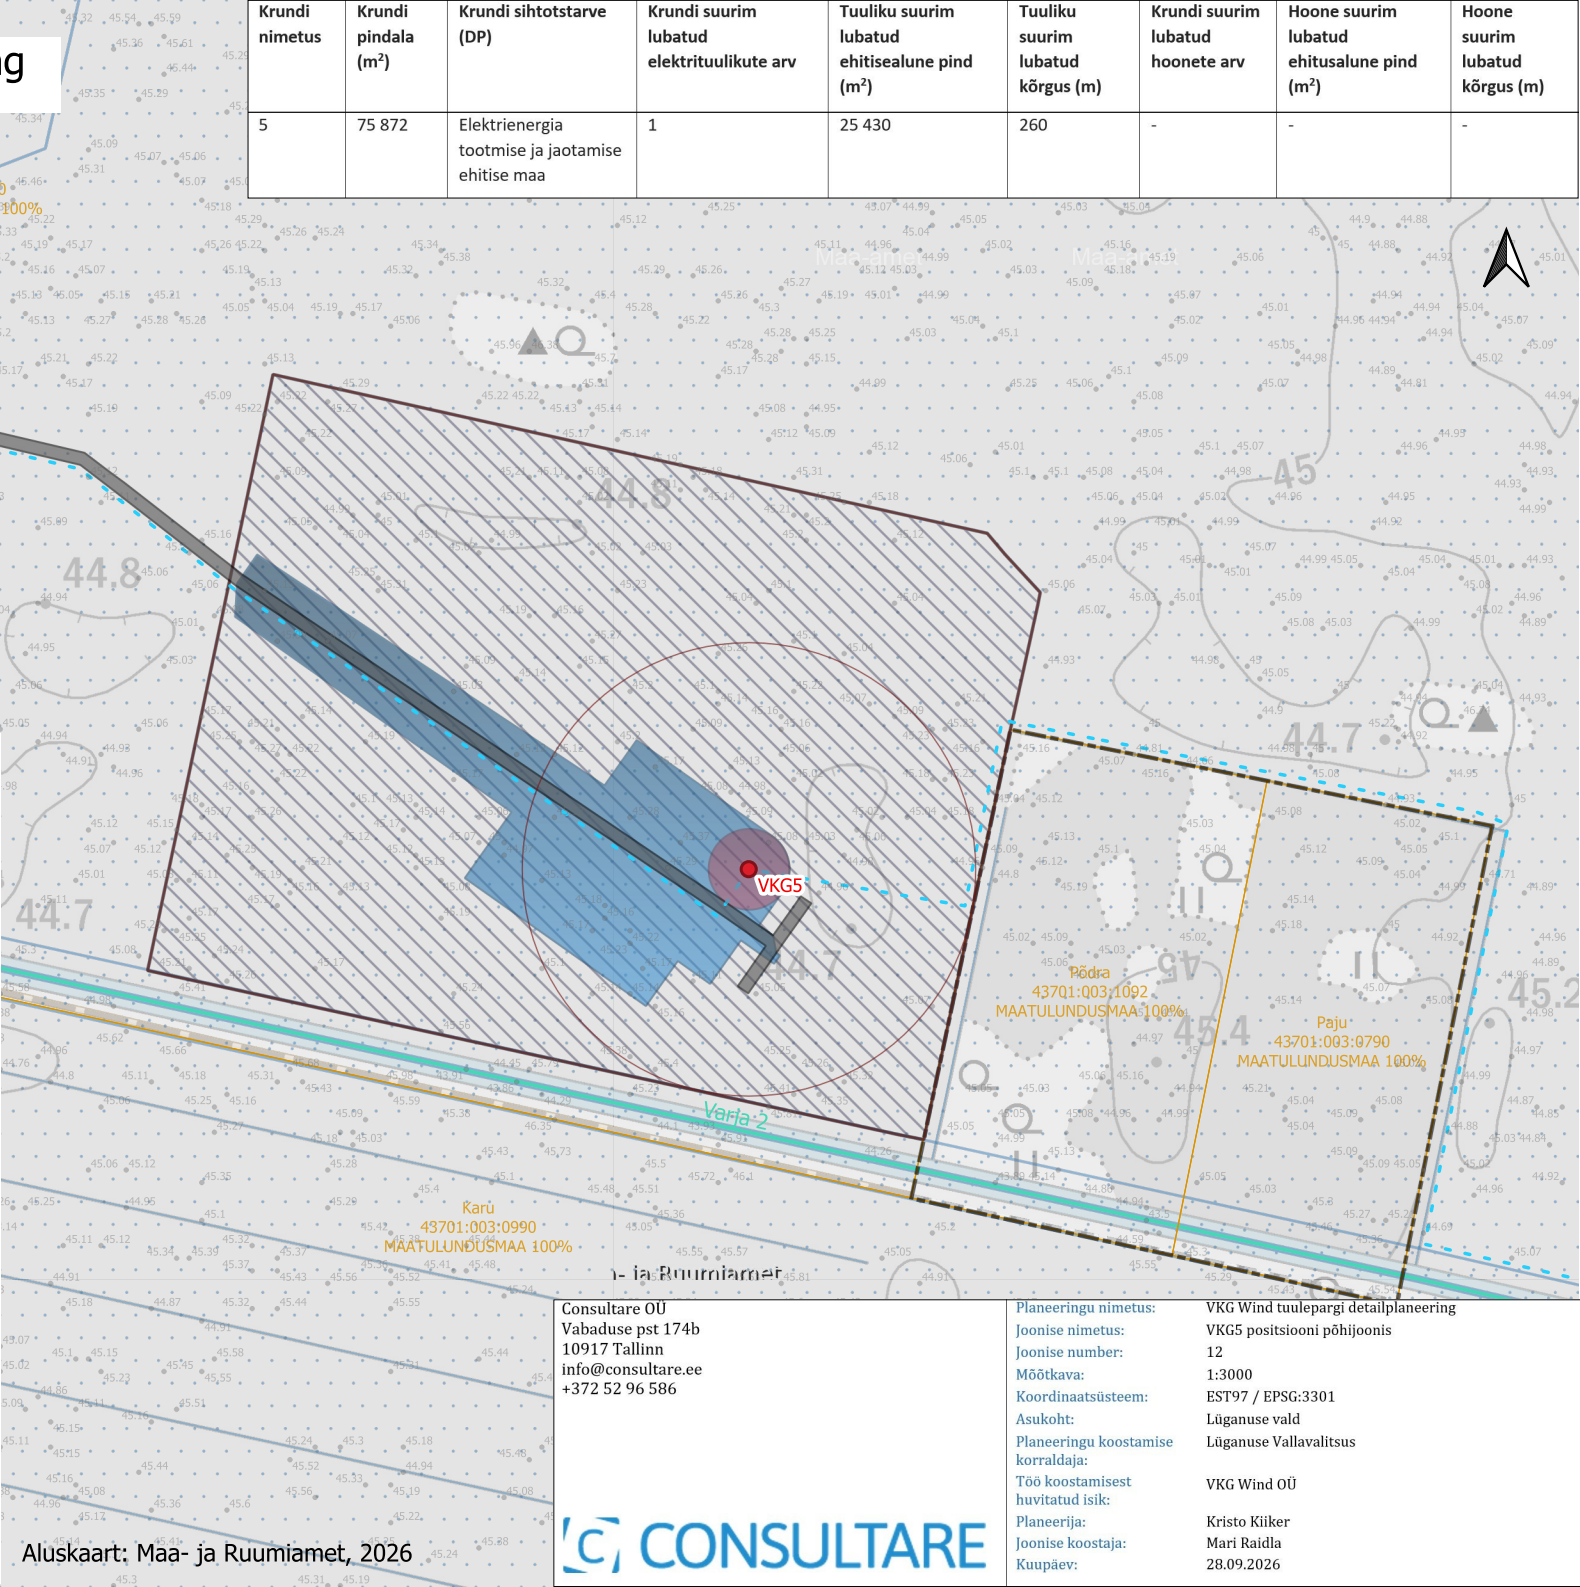

Aluskaart: Maa- ja Ruumiamet, 2026

Consultare OÜ
Vabaduse pst 174b
10917 Tallinn
info@consultare.ee
+372 52 96 586

Planeeringu nimetus: VKG Wind tuulepargi detailplaneering
Joonise nimetus: VKG5 positsiooni põhijoonis
Joonise number: 12
Mõõtkava: 1:3000
Koordinaatsüsteem: EST97 / EPSG:3301
Asukoht: Lüganuse vald
Planeeringu koostamise korraldaja: Lüganuse Vallavalitsus
Töö koostamisest huvitatud isik: VKG Wind OÜ
Planeerija: Kristo Kiiker
Joonise koostaja: Mari Raidla
Kuupäev: 28.09.2026

