


VKG Wind tuulepargi detailplaneering

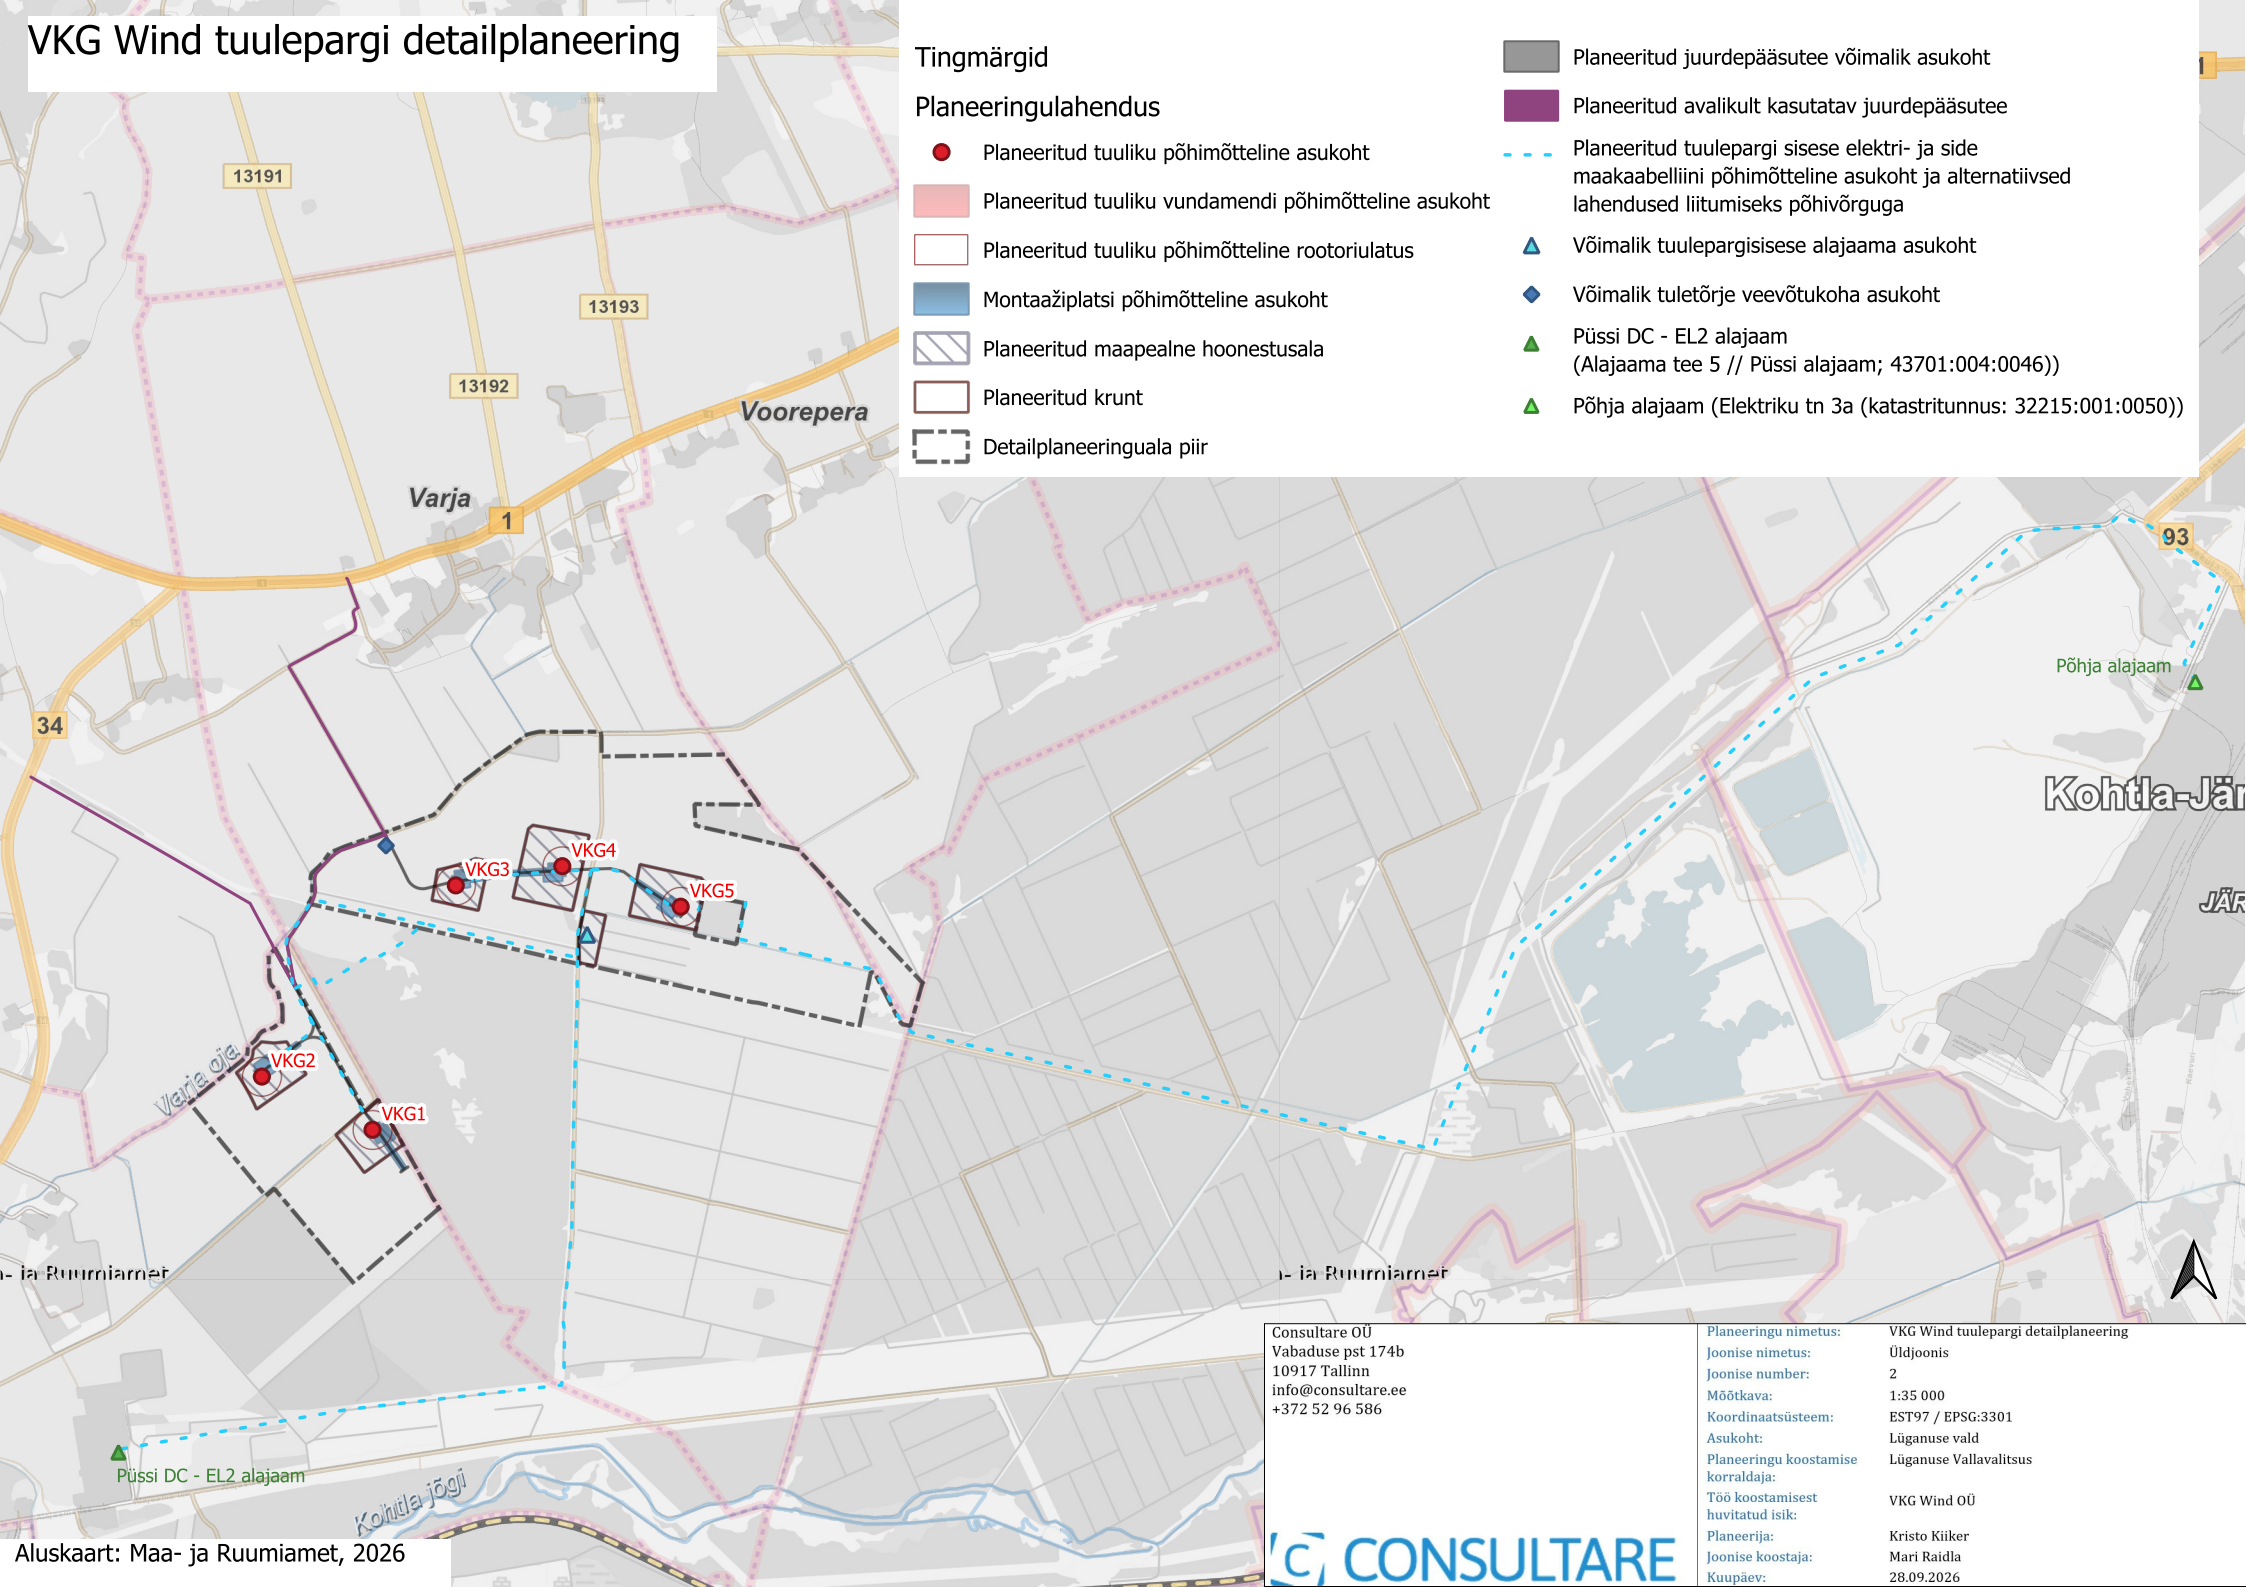

Tingmärgid

Planeeringulahendus

- Planeeritud tuuliku põhimõtteline asukoht
- Planeeritud tuuliku vundamendi põhimõtteline asukoht
- Planeeritud tuuliku põhimõtteline rootoriulatus
- Montaažiplatsi põhimõtteline asukoht
- ▨ Planeeritud maaapealne hoonestusala
- Planeeritud krunt
- ⋯ Detailplaneeringuala piir

- Planeeritud juurdepääsutee võimalik asukoht
- Planeeritud avalikult kasutatav juurdepääsutee
- ⋯ Planeeritud tuulepargi sisese elektri- ja side maakaabelliini põhimõtteline asukoht ja alternatiivsed lahendused liitumiseks põhivõrguga
- ▲ Võimalik tuulepargisisese alajaama asukoht
- ◆ Võimalik tuletõrje veevõtukoha asukoht
- ▲ Püssi DC - EL2 alajaam (Alajaama tee 5 // Püssi alajaam; 43701:004:0046))
- ▲ Põhja alajaam (Elektriku tn 3a (katastritunnus: 32215:001:0050))

Consultare OÜ
Vabaduse pst 174b
10917 Tallinn
info@consultare.ee
+372 52 96 586

Planeeringu nimetus: VKG Wind tuulepargi detailplaneering
Joonise nimetus: Üldjoonis
Joonise number: 2
Mõõtkava: 1:35 000
Koordinaatsüsteem: EST97 / EPSG:3301
Asukoht: Lüganuse vald
Planeeringu koostamise korraldaja: Lüganuse Vallavalitsus
Töö koostamisest huvitatud isik: VKG Wind OÜ
Planeerija: Kristo Kiiker
Joonise koostaja: Mari Raidla
Kuupäev: 28.09.2026

CONSULTARE