


VKG Wind tuulepargi detailplaneering

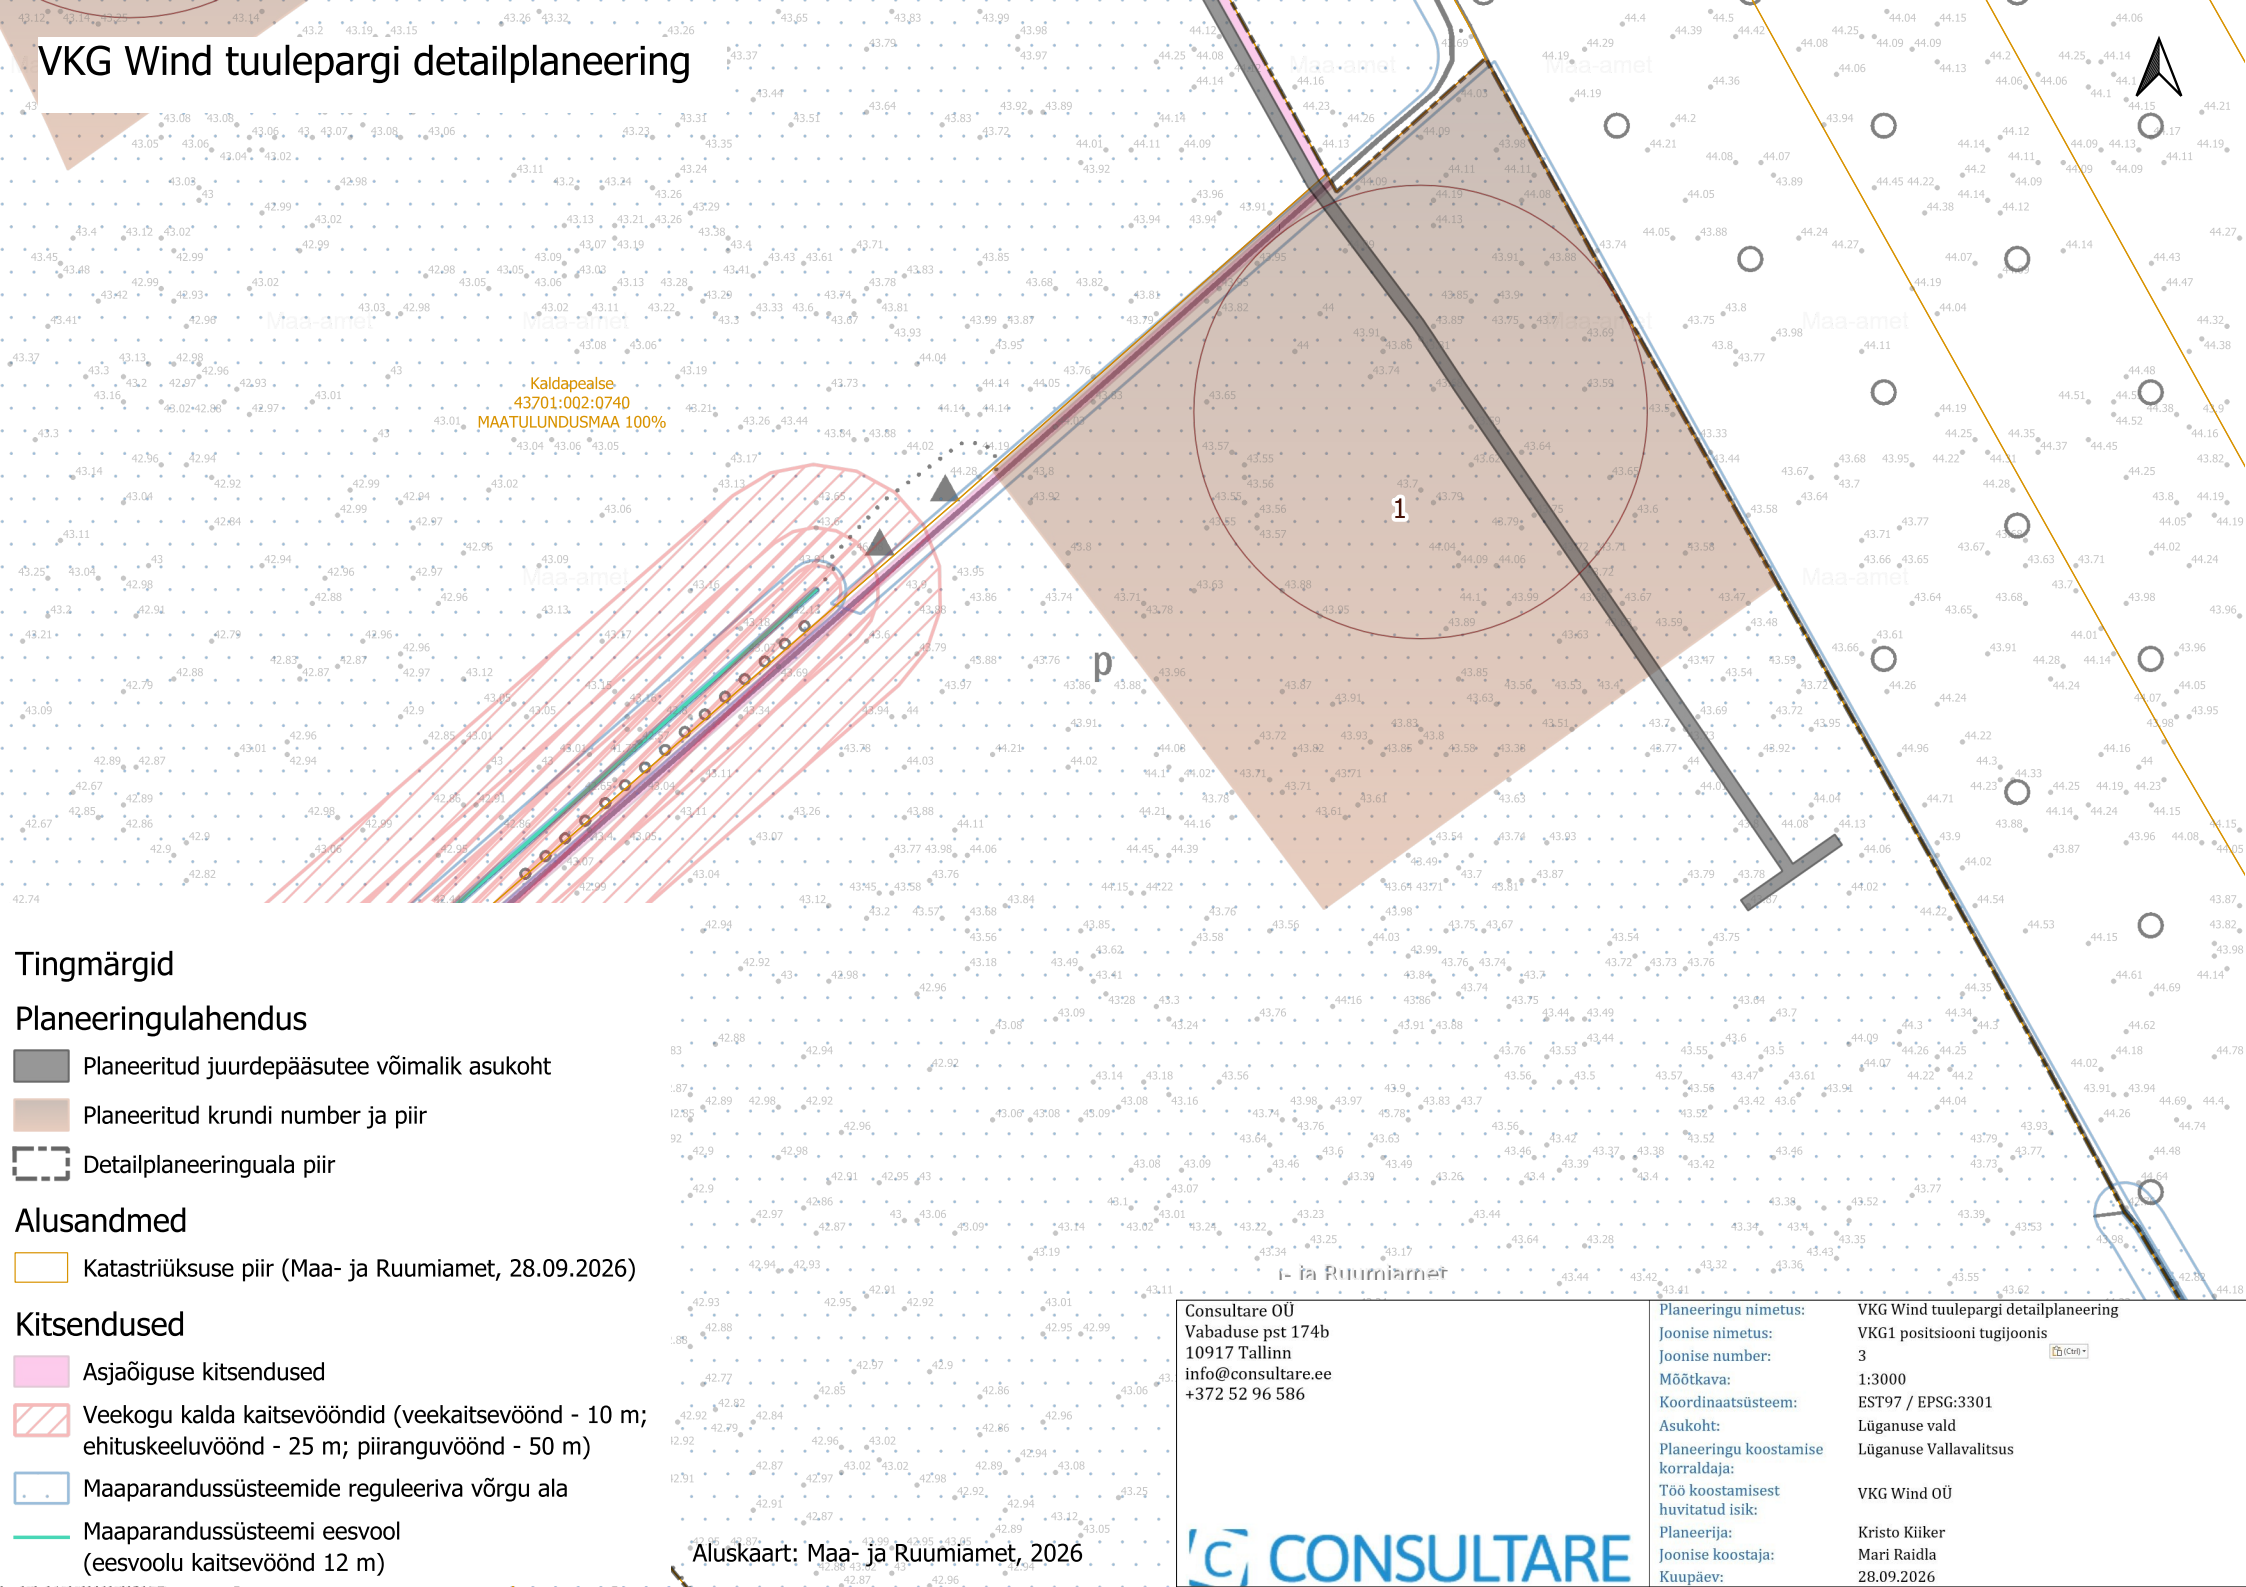

Kaldapealse
43701:002:0740
MAATULUNDUSMAA 100%

p

1

Tingmärgid

Planeeringulahendus

- Planeeritud juurdepääsutee võimalik asukoht
- Planeeritud krundi number ja piir
- Detailplaneeringuala piir

Alusandmed

Katastriüksuse piir (Maa- ja Ruumiamet, 28.09.2026)

- ### Kitsendused
- Asjaõiguse kitsendused
 - Veekogu kalda kaitsevööndid (veekaitsevöönd - 10 m; ehituskeeluvöönd - 25 m; piiranguvöönd - 50 m)
 - Maaparandussüsteemide reguleeriva võrgu ala
 - Maaparandussüsteemi eesvool (eesvoolu kaitsevöönd 12 m)

Aluskaart: Maa- ja Ruumiamet, 2026

Consultare OÜ
Vabaduse pst 174b
10917 Tallinn
info@consultare.ee
+372 52 96 586



Planeeringu nimetus:	VKG Wind tuulepargi detailplaneering
Joonise nimetus:	VKG1 positsiooni tugijoonis
Joonise number:	3
Mõõtkava:	1:3000
Koordinaatsüsteem:	EST97 / EPSG:3301
Asukoht:	Lüganuse vald
Planeeringu koostamise korraldaja:	Lüganuse Vallavalitsus
Töö koostamisest huvitatud isik:	VKG Wind OÜ
Planeerija:	Kristo Kiiker
Joonise koostaja:	Mari Raidla
Kuupäev:	28.09.2026