


VKG Wind tuulepargi detailplaneering

Krundi nimetus	Krundi pindala (m²)	Krundi sihtotstarve (DP)	Krundi suurim lubatud elektrituulikute arv	Tuuliku suurim lubatud ehitisealune pind (m²)	Tuuliku suurim lubatud kõrgus (m)	Krundi suurim lubatud hoonete arv	Hoone suurim lubatud ehitusalune pind (m²)	Hoone suurim lubatud kõrgus (m)
1	54 223	Elektrienergia tootmise ja jaotamise ehitise maa	1	25 430	260	-	-	-

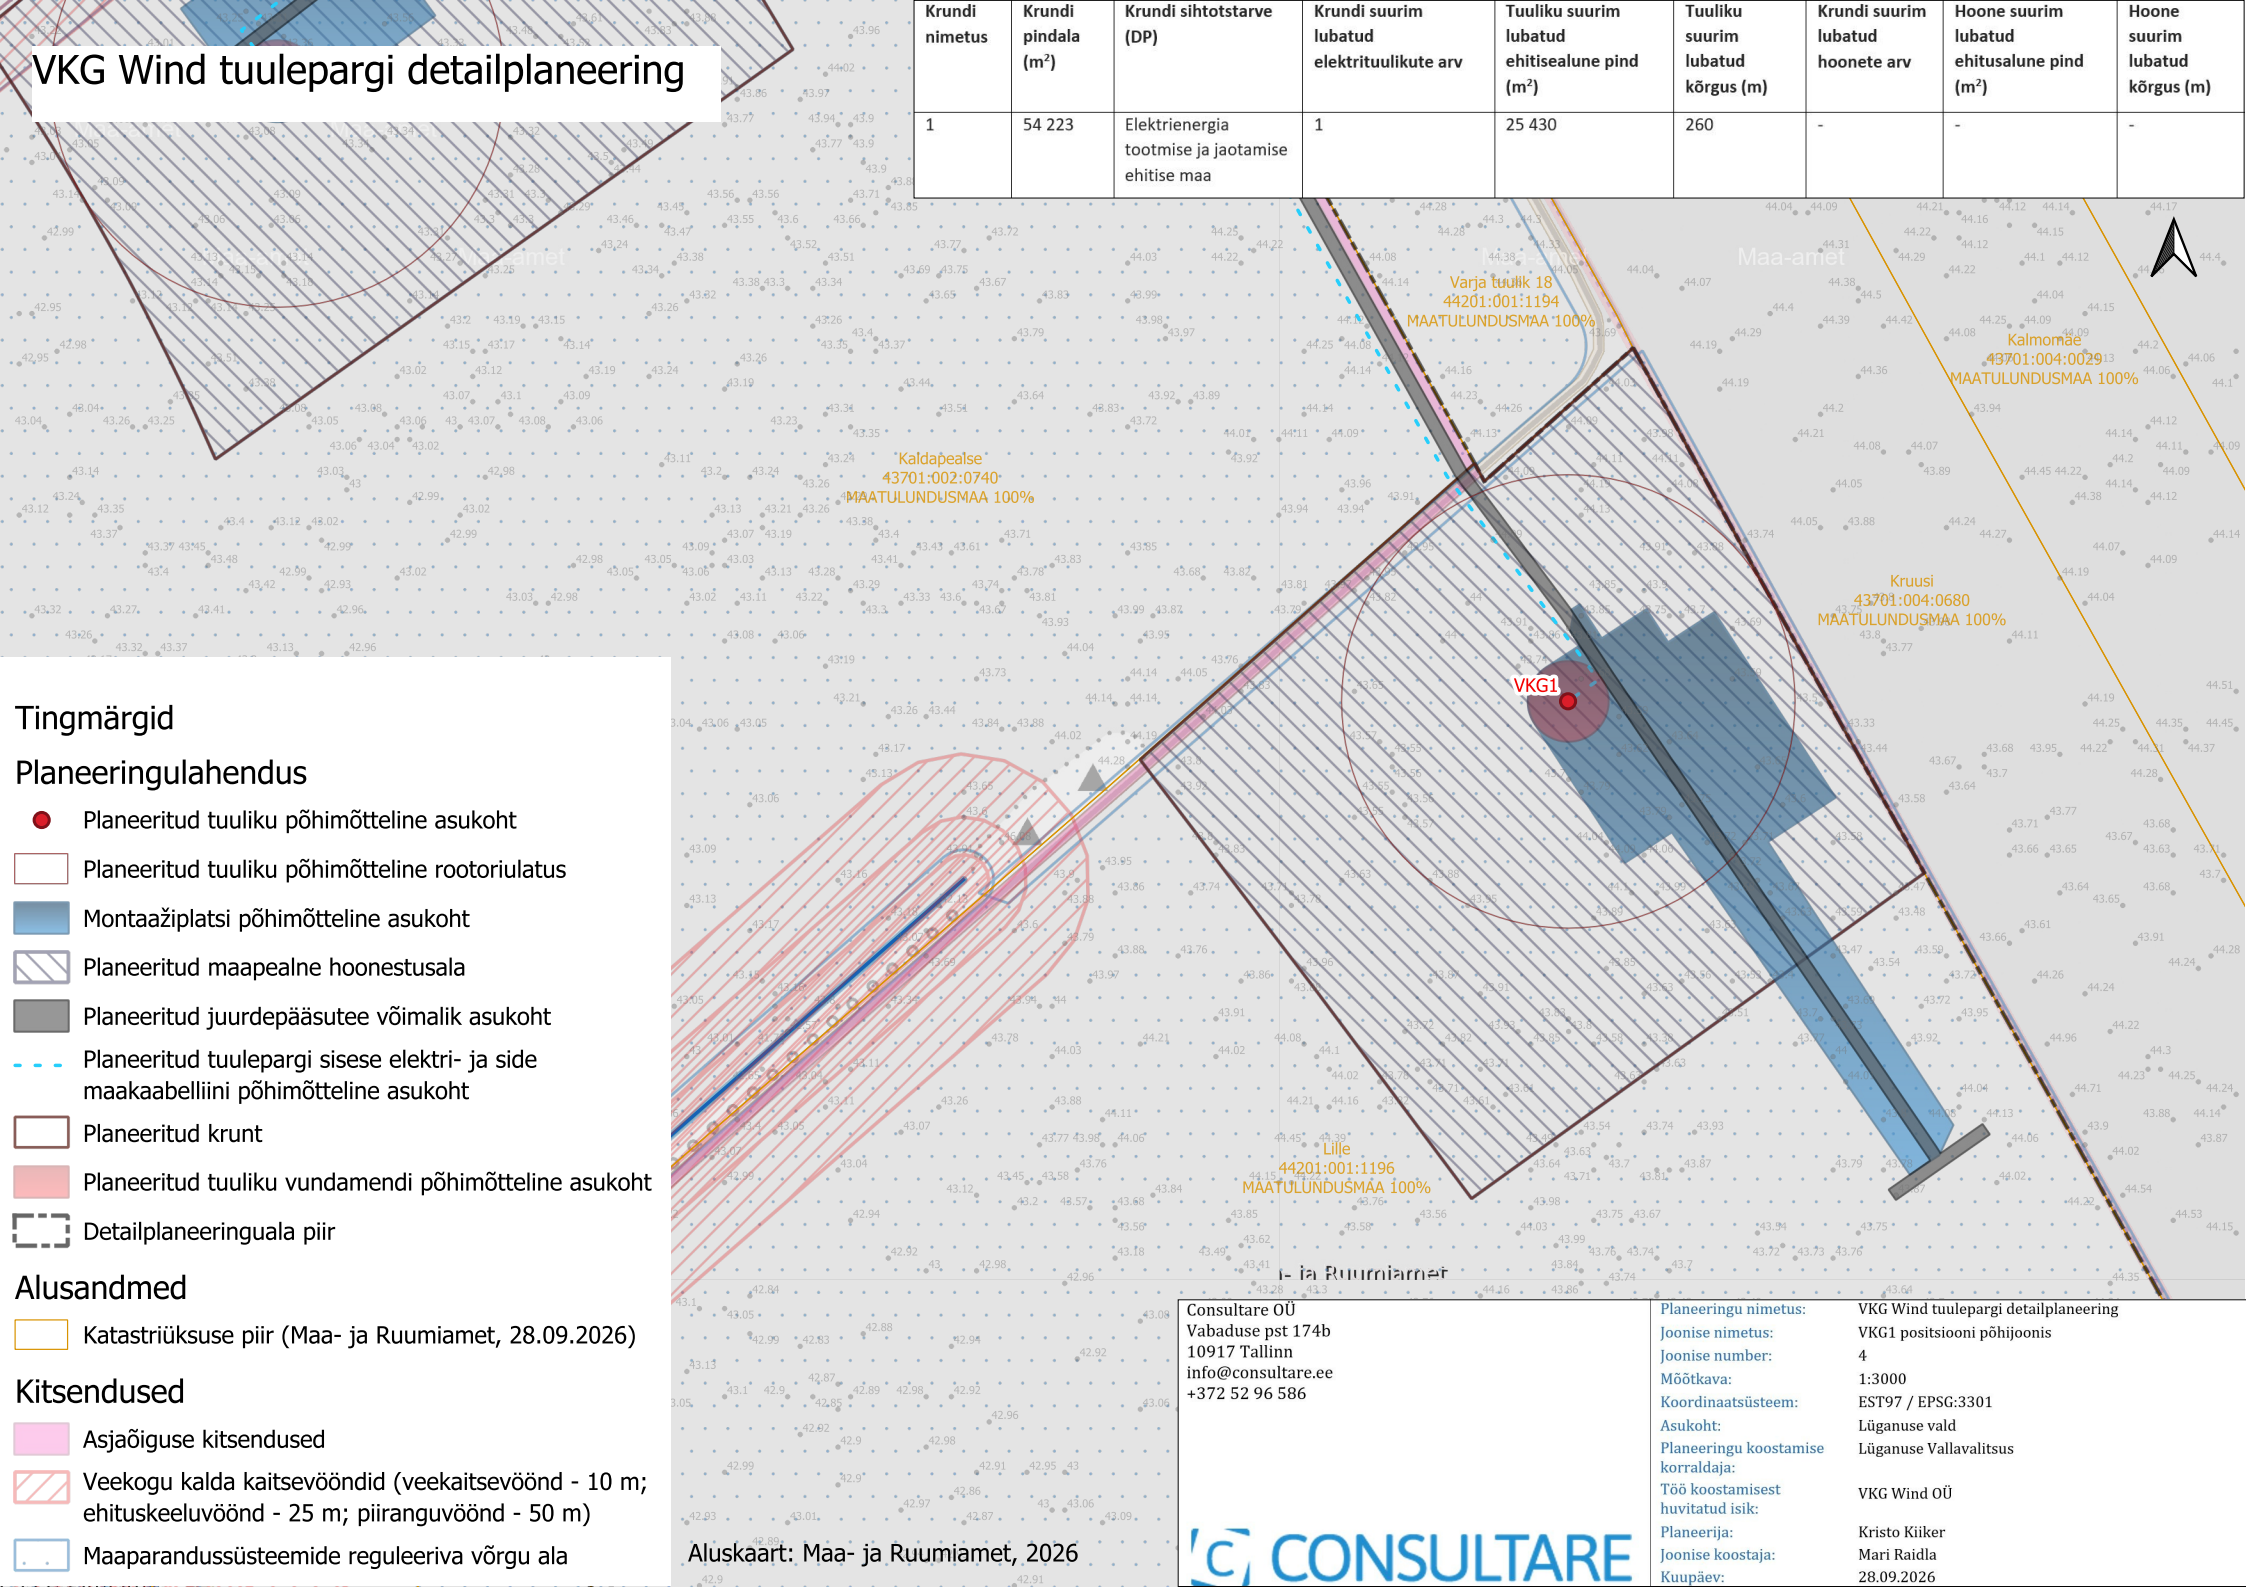

Tingmärgid

Planeeringulahendus

- Planeeritud tuuliku põhimõtteline asukoht
- Planeeritud tuuliku põhimõtteline rootoriulatus
- Montaažiplatsi põhimõtteline asukoht
- ▨ Planeeritud maapealne hoonestusala
- Planeeritud juurdepääsutee võimalik asukoht
- - - Planeeritud tuulepargi sisese elektri- ja side maakaabelliini põhimõtteline asukoht
- Planeeritud krunt
- Planeeritud tuuliku vundamendi põhimõtteline asukoht
- Detailplaneeringuala piir

Alusandmed

- Katastriüksuse piir (Maa- ja Ruumiamet, 28.09.2026)

Kitsendused

- Asjaõiguse kitsendused
- ▨ Veekogu kalda kaitsevööndid (veekaitsevöönd - 10 m; ehituskeeluvöönd - 25 m; piiranguvöönd - 50 m)
- Maaparandussüsteemide reguleeriva võrgu ala

<div>Consultare OÜ</div> <div>Vabaduse pst 174b</div> <div>10917 Tallinn</div> <div>info@consultare.ee</div> <div>+372 52 96 586</div> <div></div>	Planeeringu nimetus:	VKG Wind tuulepargi detailplaneering
	Joonise nimetus:	VKG1 positsiooni põhijoonis
	Joonise number:	4
	Mõõtkava:	1:3000
	Koordinaatsüsteem:	EST97 / EPSG:3301
	Asukoht:	Lüganuse vald
	Planeeringu koostamise korraldaja:	Lüganuse Vallavalitsus
	Töö koostamisest huvitatud isik:	VKG Wind OÜ
	Planeerija:	Kristo Kiiker
	Joonise koostaja:	Mari Raidla
	Kuupäev:	28.09.2026

Aluskaart: Maa- ja Ruumiamet, 2026