VKG Wind tuulepargi detailplaneering

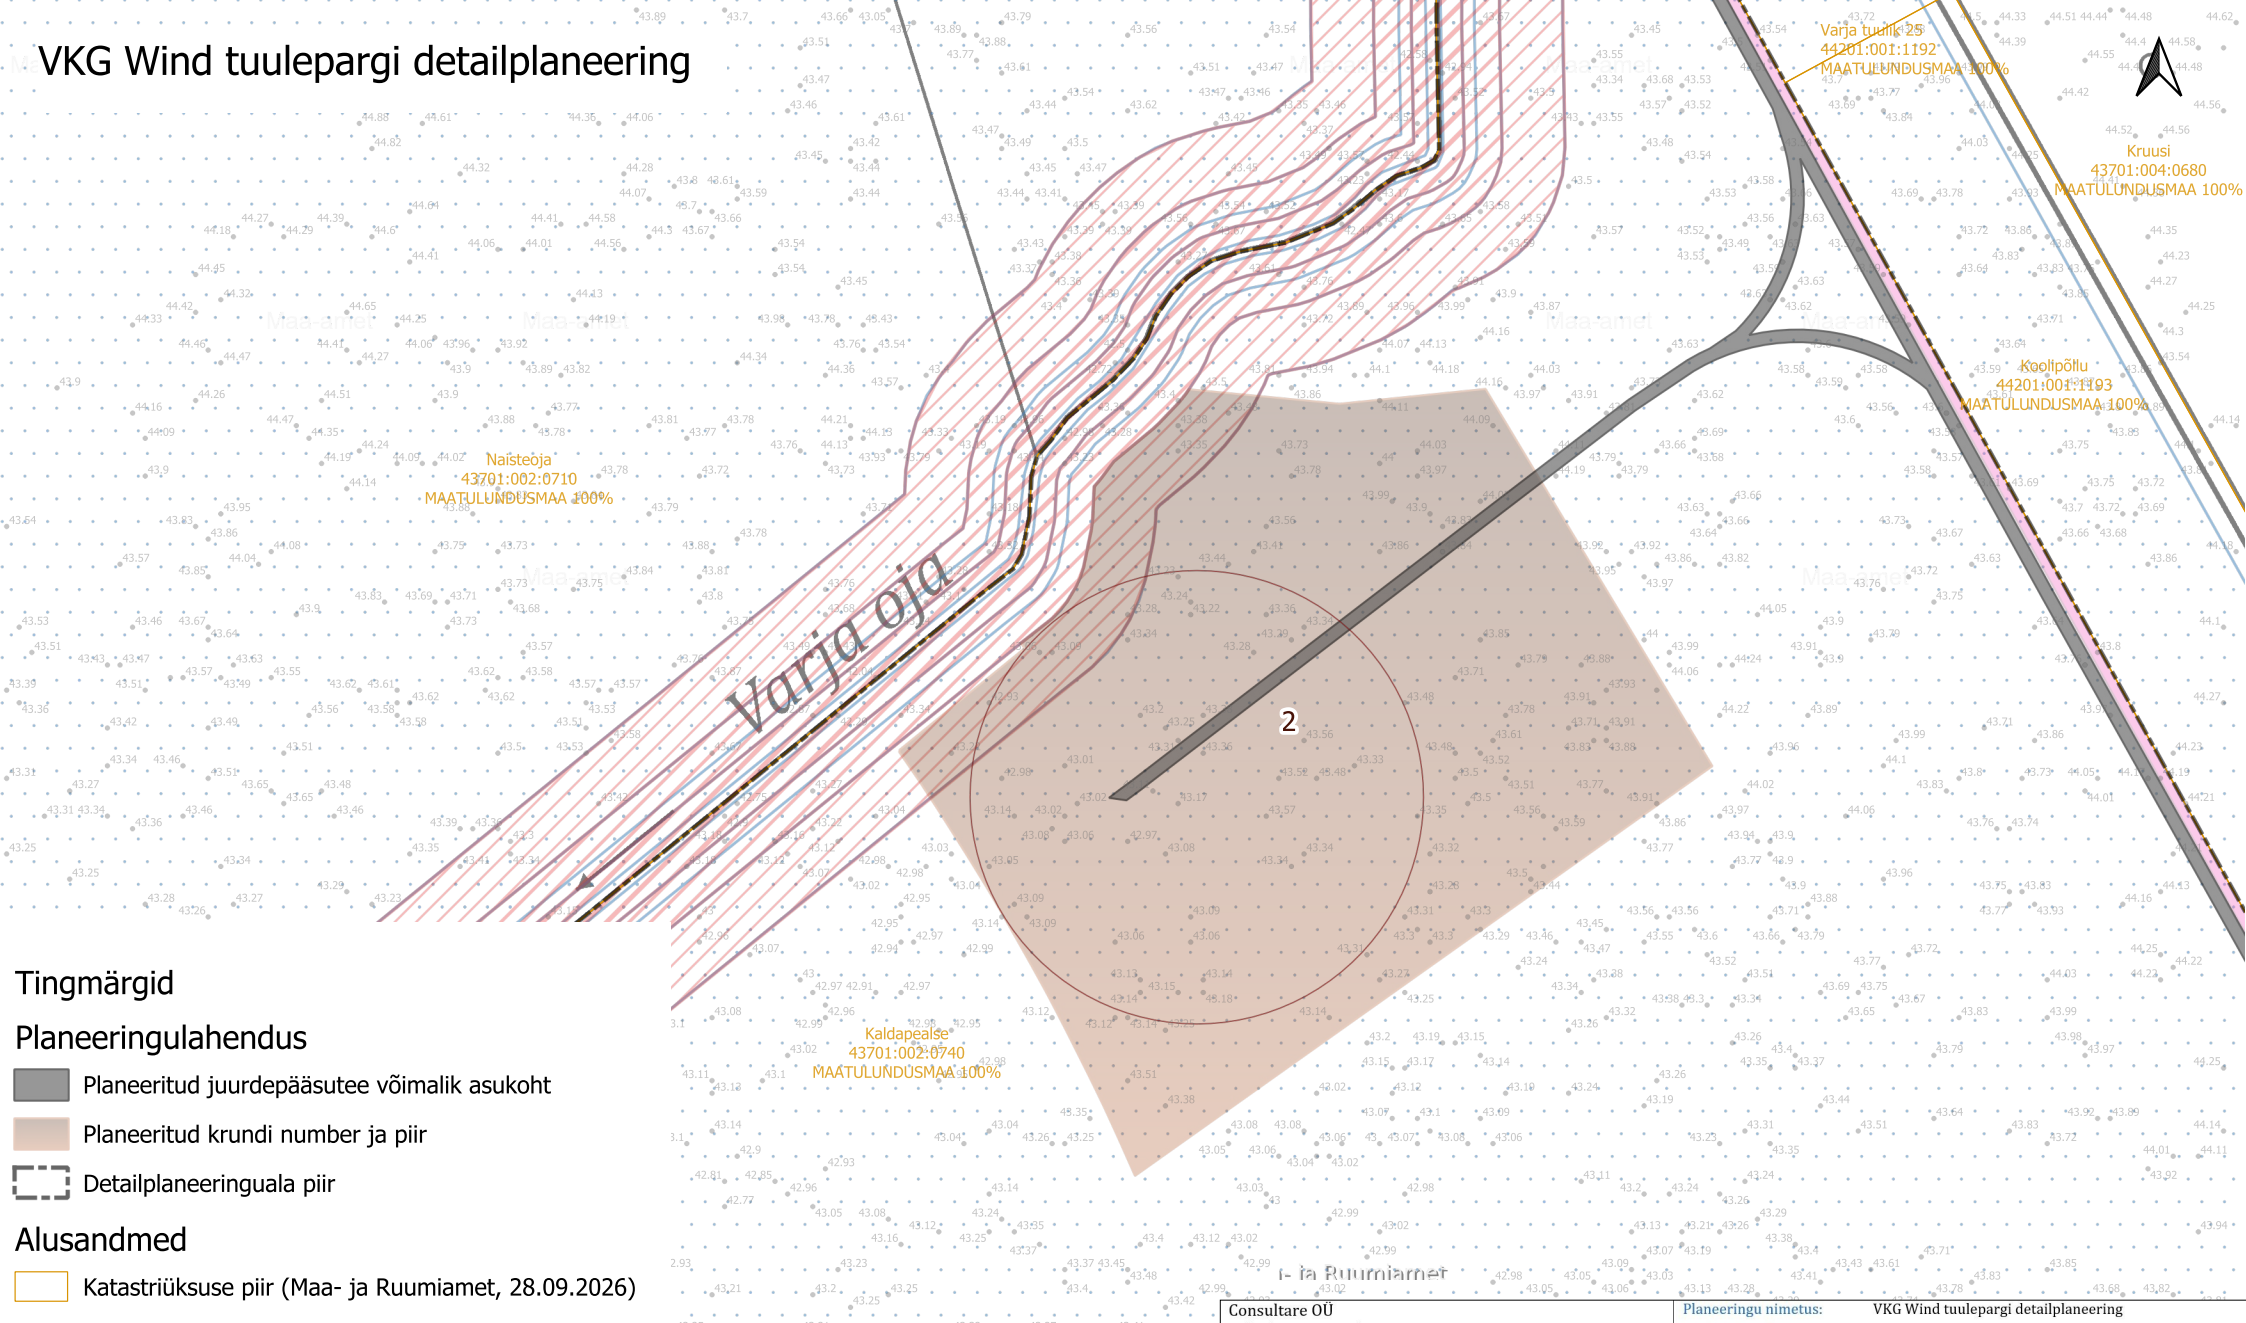

Tingmärgid

Planeeringulahendus

- Planeeritud juurdepääsutee võimalik asukoht
- Planeeritud krundi number ja piir
- Detailplaneeringuala piir

Alusandmed

- Katastriüksuse piir (Maa- ja Ruumiamet, 28.09.2026)

Kitsendused

- Asjaõiguse kitsendused
- Veekogu kalda kaitsevööndid (veekaitsevöönd - 10 m; ehituskeeluvöönd - 25 m; piiranguvöönd - 50 m)
- Maaparandussüsteemide reguleeriva võrgu ala
- Maaparandussüsteemi eesvool

Aluskaart: Maa- ja Ruumiamet, 2026

Consultare OÜ
Vabaduse pst 174b
10917 Tallinn
info@consultare.ee
+372 52 96 586

CONSULTARE

Planeeringu nimetus:	VKG Wind tuulepargi detailplaneering
Joonise nimetus:	VKG2 positsiooni tugijoonis
Joonise number:	5
Mõõtkava:	1:3000
Koordinaatsüsteem:	EST97 / EPSG:3301
Asukoht:	Lüganuse vald
Planeeringu koostamise korraldaja:	Lüganuse Vallavalitsus
Töö koostamisest huvitatud isik:	VKG Wind OÜ
Planeerija:	Kristo Kiiker
Joonise koostaja:	Mari Raidla
Kuupäev:	28.09.2026