


VKG Wind tuulepargi detailplaneering

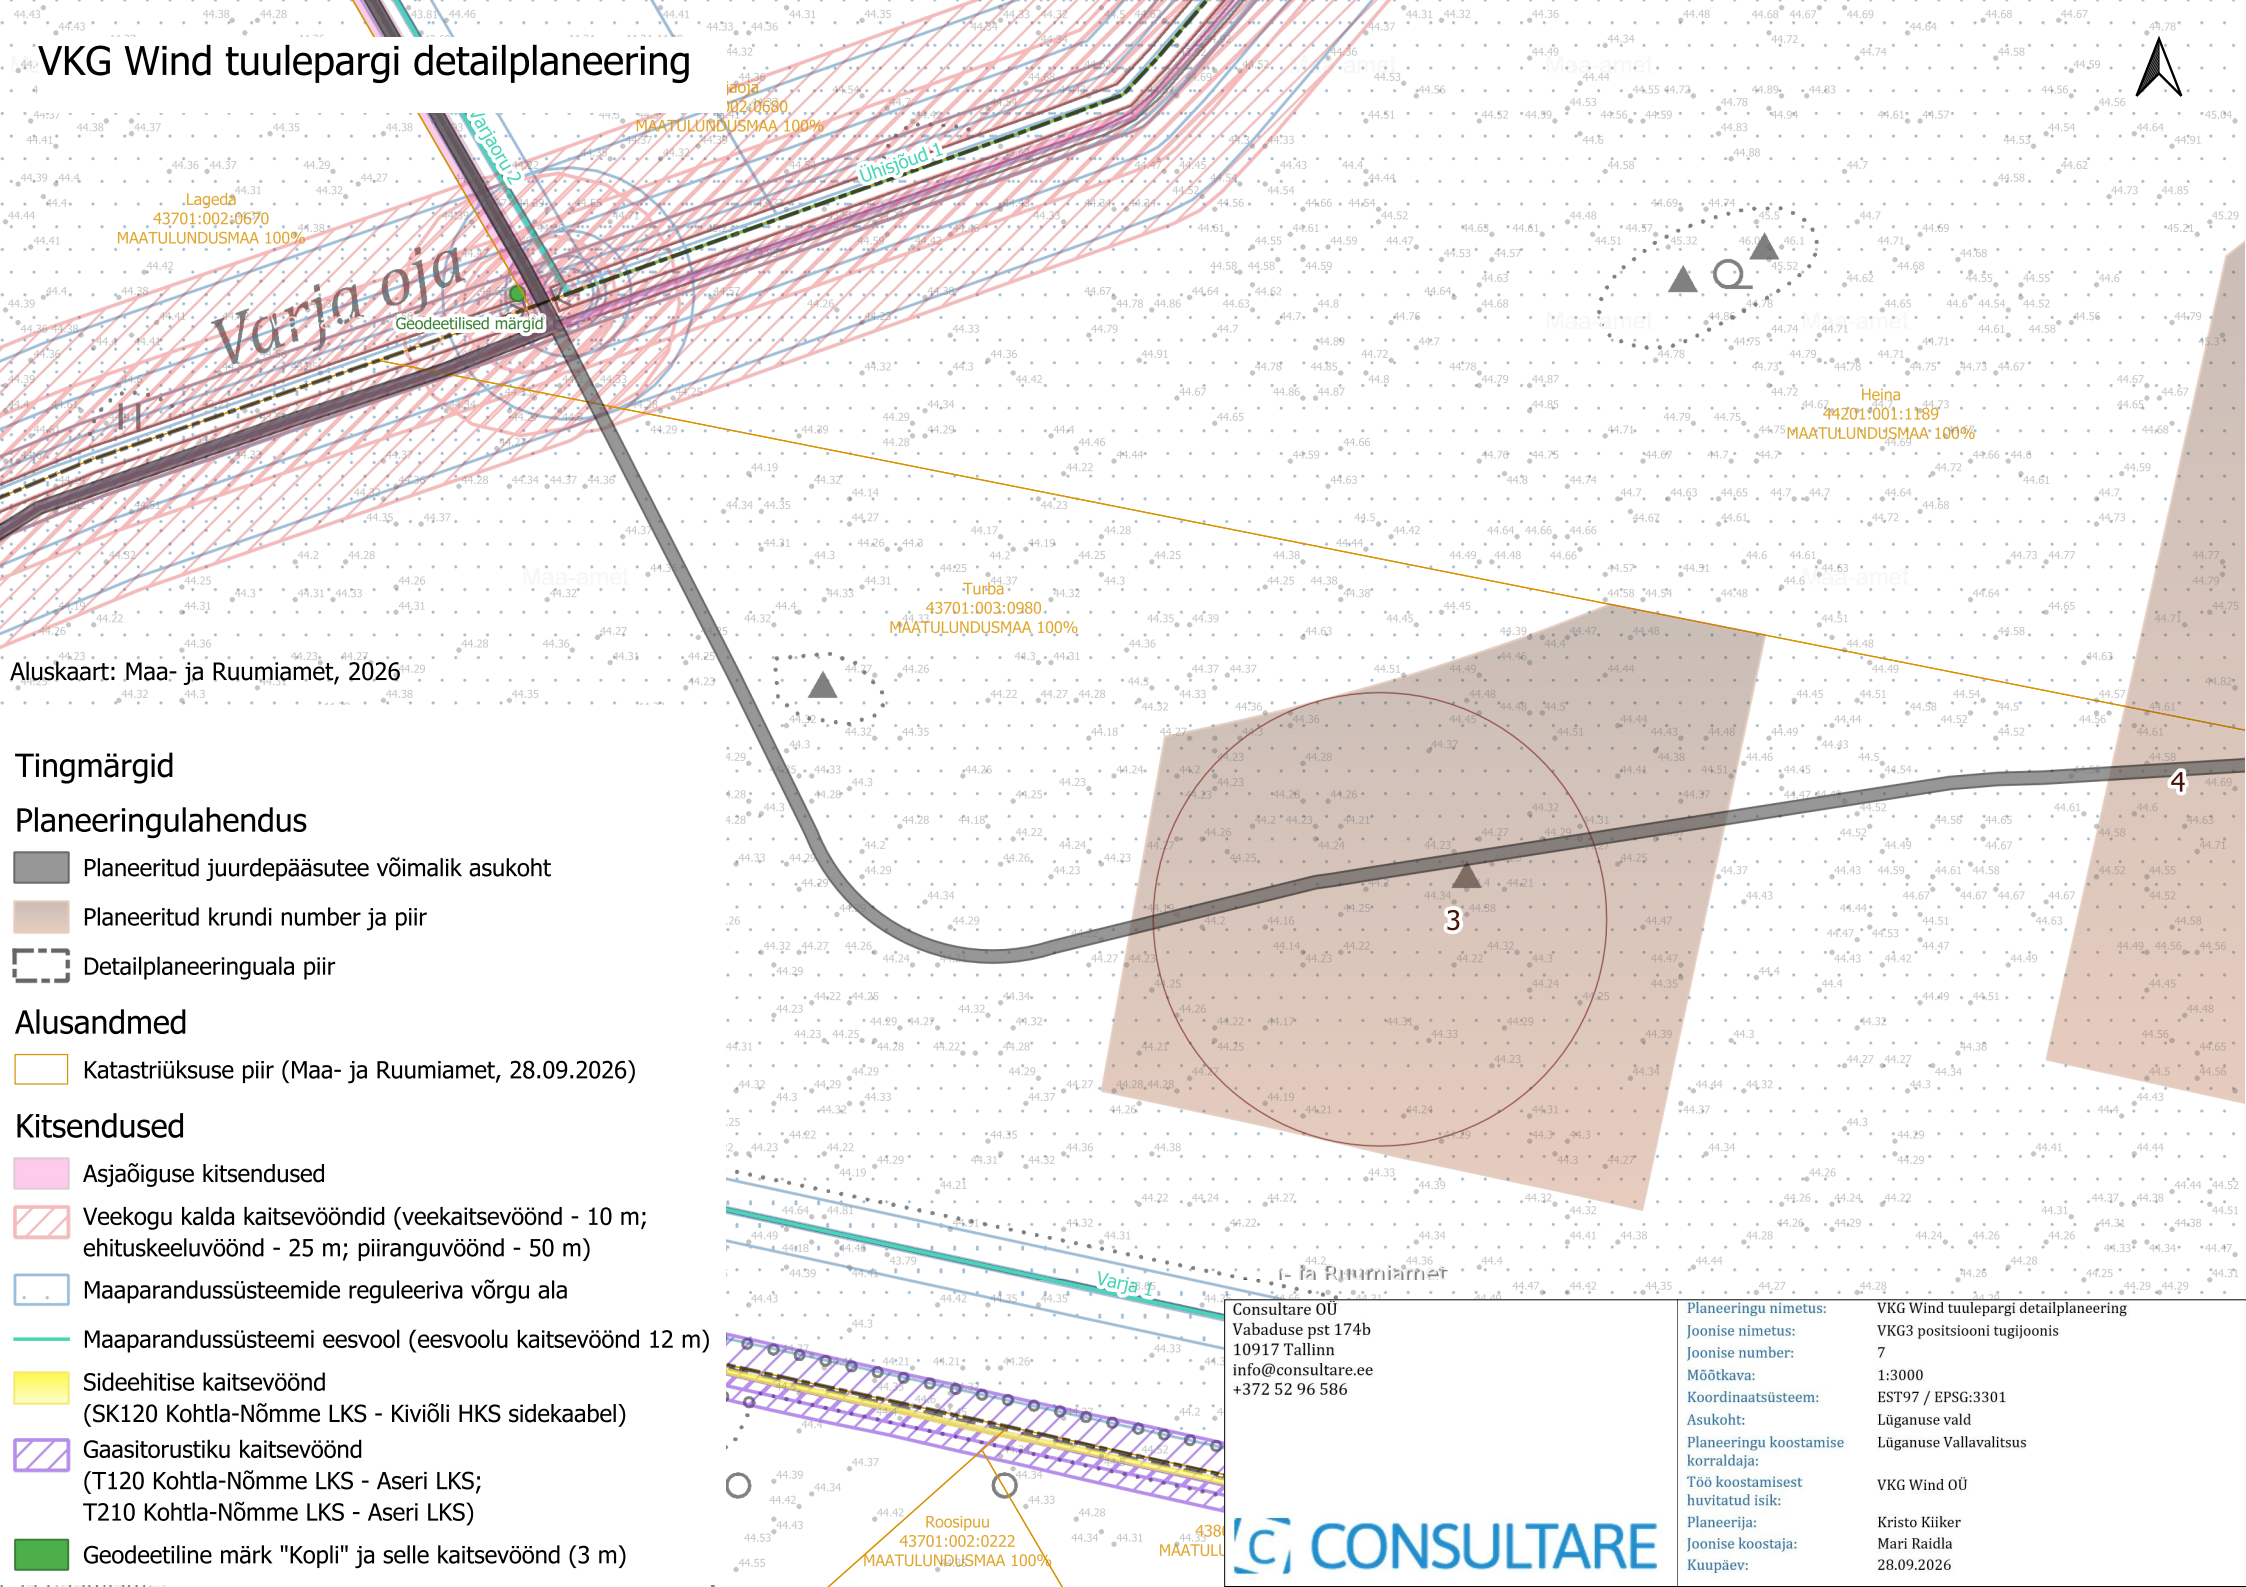

Aluskaart: Maa- ja Ruumiamet, 2026

Tingmärgid

Planeeringulahendus

Planeeritud juurdepääsutee võimalik asukoht

Planeeritud krundi number ja piir

Detailplaneeringuala piir

Alusandmed

Katastriüksuse piir (Maa- ja Ruumiamet, 28.09.2026)

Kitsendused

Asjaõiguse kitsendused

Veekogu kalda kaitsevööndid (veekaitsevöönd - 10 m; ehituskeeluvöönd - 25 m; piiranguvöönd - 50 m)

Maaparandussüsteemide reguleeriva võrgu ala

Maaparandussüsteemi eesvool (eesvoolu kaitsevöönd 12 m)

Sideehitise kaitsevöönd
(SK120 Kohtla-Nõmme LKS - Kiviõli HKS sidekaabel)

Gaasitorustiku kaitsevöönd
(T120 Kohtla-Nõmme LKS - Aseri LKS;
T210 Kohtla-Nõmme LKS - Aseri LKS)

Geodeetiline märk "Kopli" ja selle kaitsevöönd (3 m)

Consultare OÜ
Vabaduse pst 174b
10917 Tallinn
info@consultare.ee
+372 52 96 586



Planeeringu nimetus:
Joonise nimetus:
Joonise number:
Möötkava:
Koordinaatsüsteem:
Asukoht:
Planeeringu koostamise korraldaja:
Töö koostamisest huvitatud isik:
Planeerija:
Joonise koostaja:
Kuupäev:

VKG Wind tuulepargi detailplaneering
VKG3 positsiooni tugijoonis
7
1:3000
EST97 / EPSG:3301
Lüganuse vald
Lüganuse Vallavalitsus
VKG Wind OÜ
Kristo Kiiker
Mari Raidla
28.09.2026