VKG Wind tuulepargi detailplaneering

Krundi nimetus	Krundi pindala (m²)	Krundi sihtotstarve (DP)	Krundi suurim lubatud elektrituulikute arv	Tuuliku suurim lubatud ehitisealune pind (m²)	Tuuliku suurim lubatud kõrgus (m)	Krundi suurim lubatud hoonete arv	Hoone suurim lubatud ehitusalune pind (m²)	Hoone suurim lubatud kõrgus (m)
3	44 022	Elektrienergia tootmise ja jaotamise ehitise maa	1	25 430	239 m (masti kõrgus kuni 149 m)	-	-	-

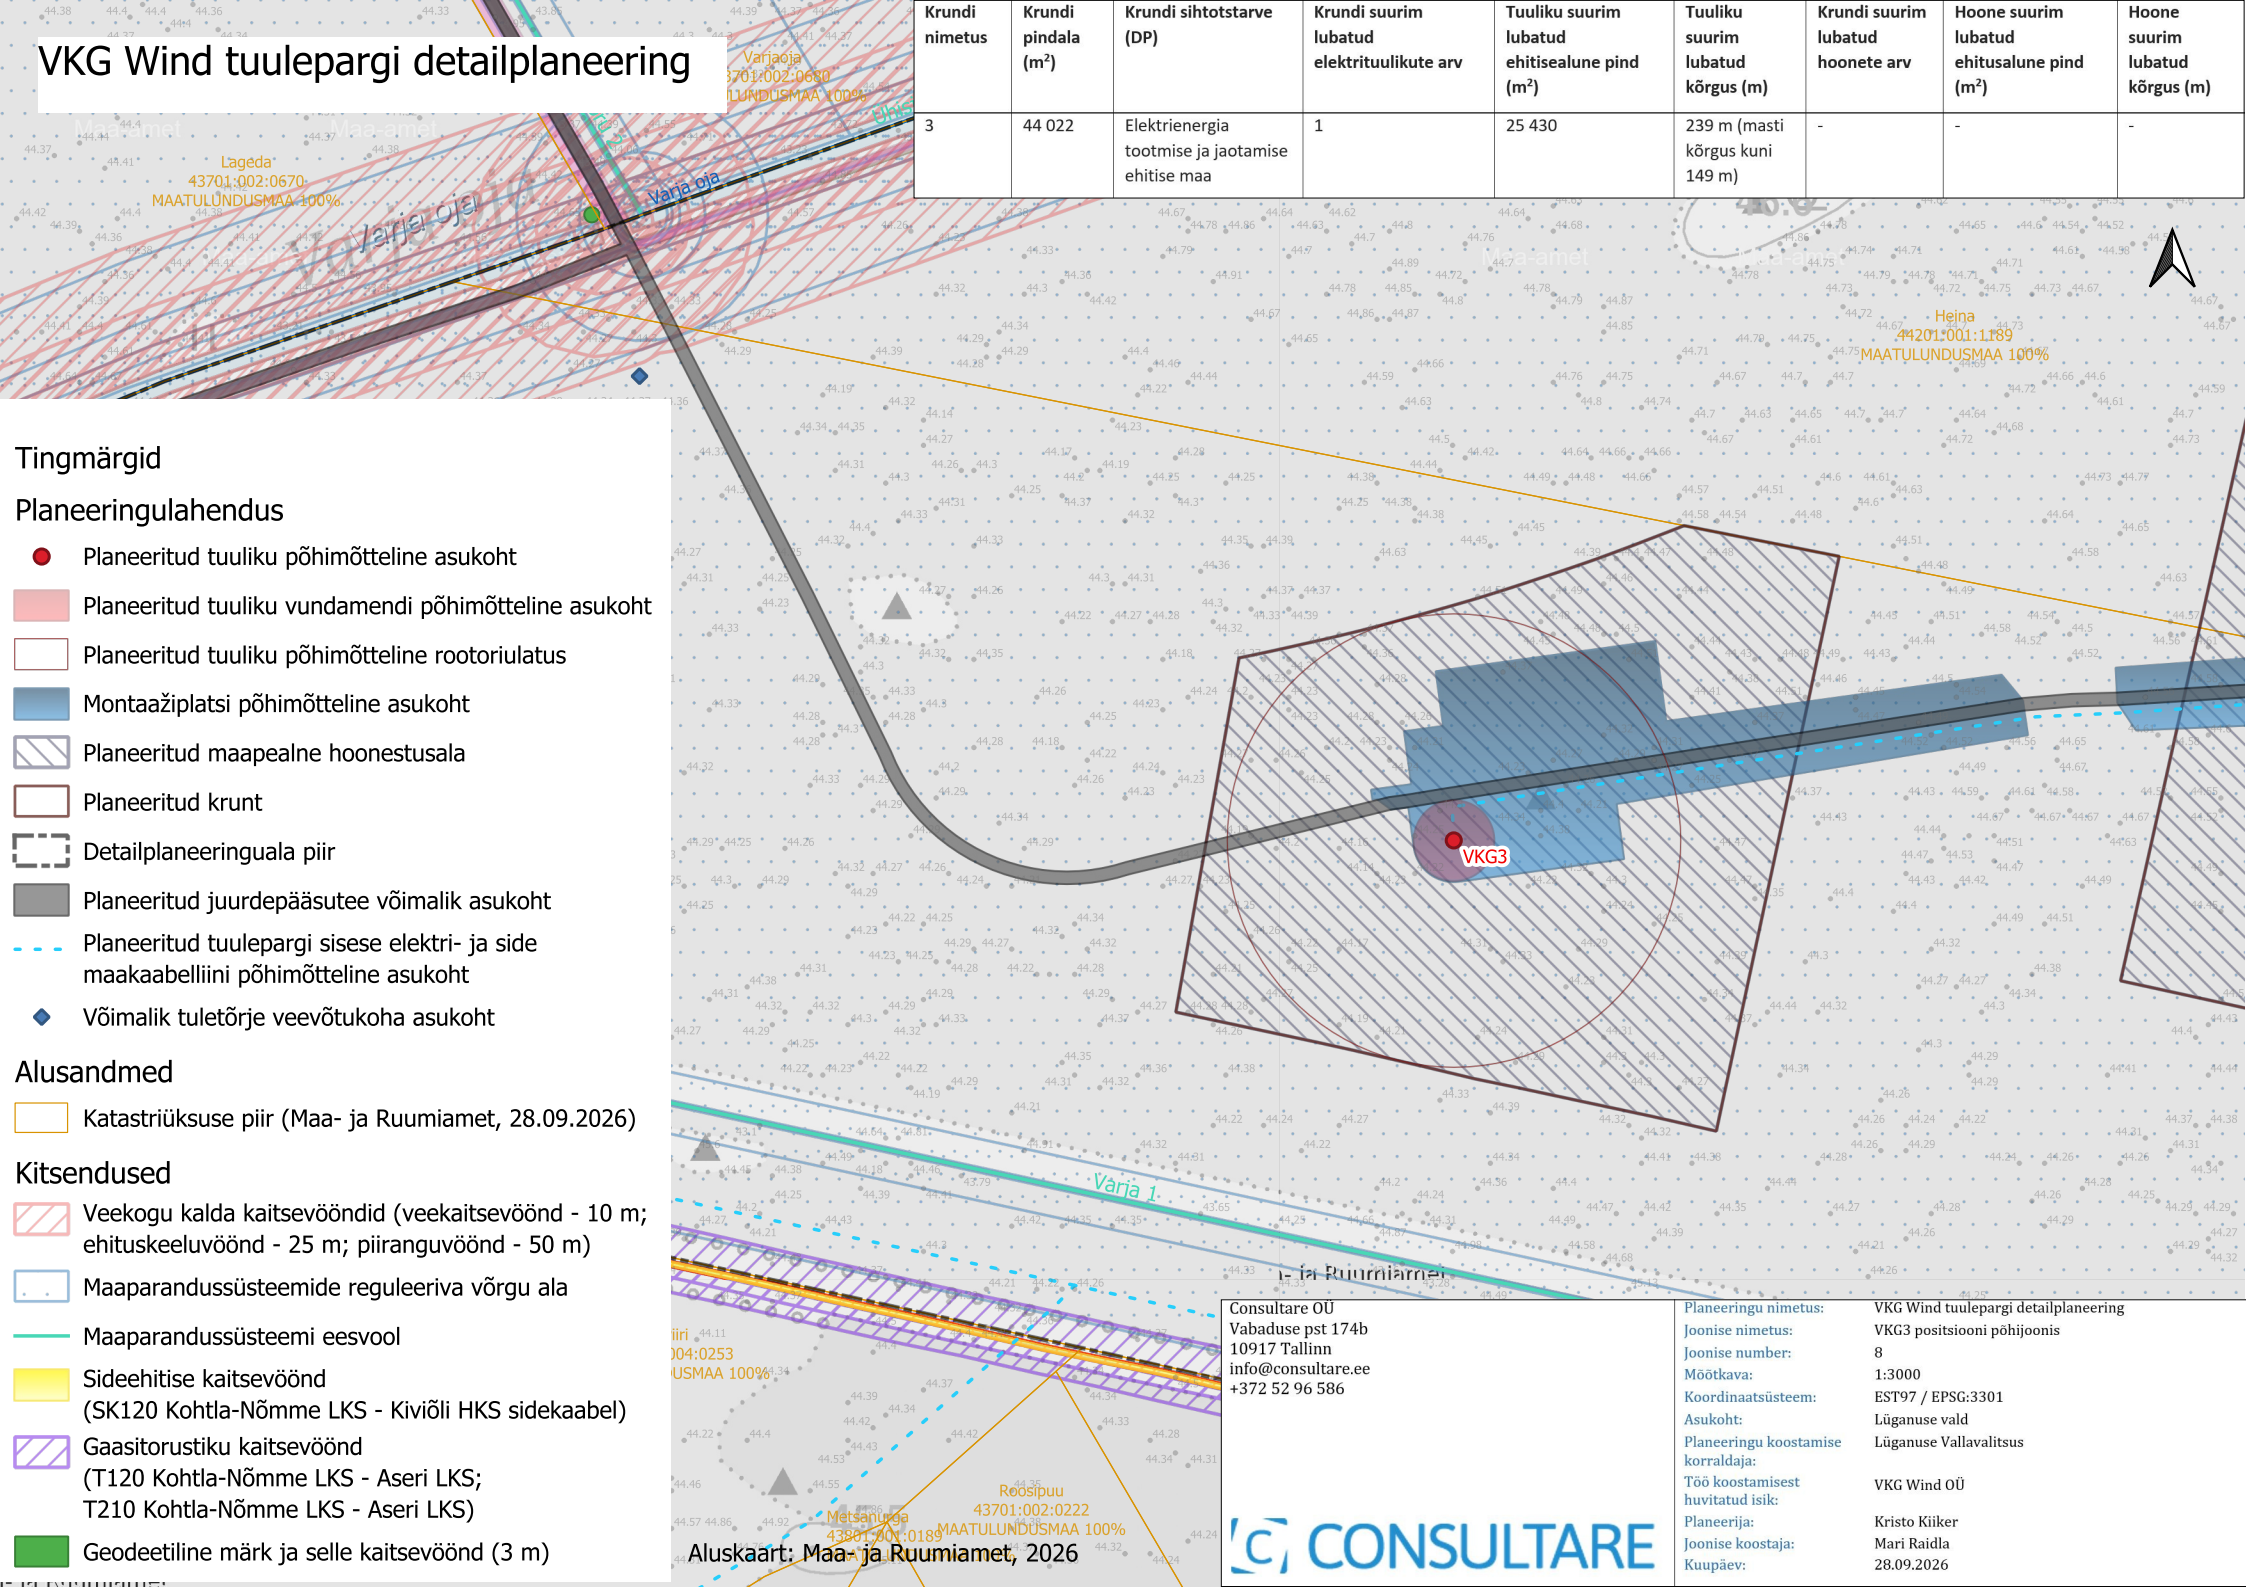

Tingmärgid

Planeeringulahendus

- Planeeritud tuuliku põhimõtteline asukoht
- Planeeritud tuuliku vundamendi põhimõtteline asukoht
- Planeeritud tuuliku põhimõtteline rootoriulatus
- Montaažiplatsi põhimõtteline asukoht
- Planeeritud maapealne hoonestusala
- Planeeritud krunt
- Detailplaneeringuala piir
- Planeeritud juurdepääsutee võimalik asukoht
- Planeeritud tuulepargi sisese elektri- ja side maakaabelliini põhimõtteline asukoht
- Võimalik tuletõrje veevõtukoha asukoht

Alusandmed

- Katastriüksuse piir (Maa- ja Ruumiamet, 28.09.2026)

Kitsendused

- Veekogu kalda kaitsevööndid (veekaitsevöönd - 10 m; ehituskeeluvöönd - 25 m; piiranguvöönd - 50 m)
- Maaparandussüsteemide reguleeriva võrgu ala
- Maaparandussüsteemi eesvool
- Sideehitise kaitsevöönd (SK120 Kohtla-Nõmme LKS - Kiviõli HKS sidekaabel)
- Gaasitorustiku kaitsevöönd (T120 Kohtla-Nõmme LKS - Aseri LKS; T210 Kohtla-Nõmme LKS - Aseri LKS)
- Geodeetiline märk ja selle kaitsevöönd (3 m)

Consultare OÜ
Vabaduse pst 174b
10917 Tallinn
info@consultare.ee
+372 52 96 586

CONSULTARE

Planeeringu nimetus:	VKG Wind tuulepargi detailplaneering
Joonise nimetus:	VKG3 positsiooni põhijoonis
Joonise number:	8
Mõõtkava:	1:3000
Koordinaatsüsteem:	EST97 / EPSG:3301
Asukoht:	Lüganuse vald
Planeeringu koostamise korraldaja:	Lüganuse Vallavalitsus
Töö koostamisest huvitatud isik:	VKG Wind OÜ
Planeerija:	Kristo Kiiker
Joonise koostaja:	Mari Raidla
Kuupäev:	28.09.2026